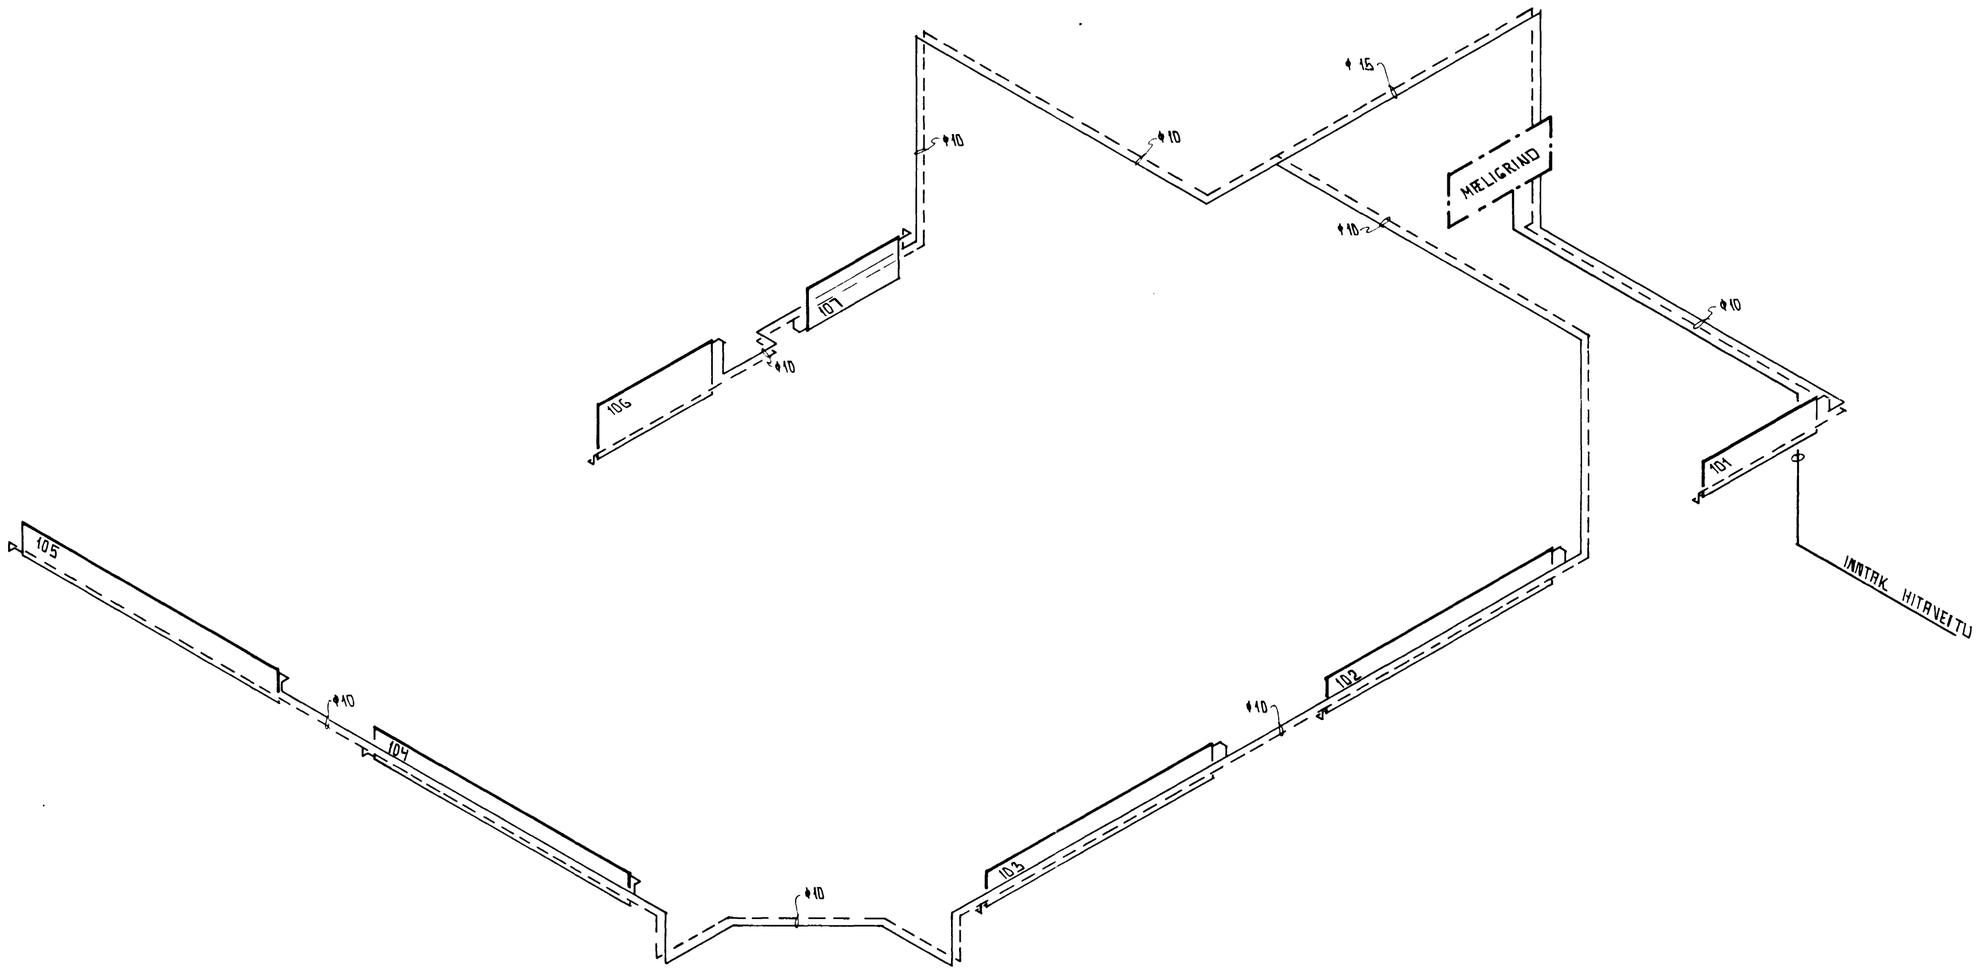

				VERKFRÆÐISTOFA GUÐMUNDAR G. ÞÓRARINSSONAR SKIPHOLTI 1 REYKJAVÍK, SÍMI 26061	BLAÐ
				HELLISGATA 16 HAFNARFIRÐI	KVARÐI: 1:50
				HITALAGNIR TENGIMUND.	REIKN. TEIKN. DAGS: JAN '79
NR	DAGS	BREYTING	AF	SAMÞ	NR 02-02