



útlit að Skúlaskeiði 1:100

Samþykkt þann
24 JUNI 2004
Byggingafultrúinn í Hafnarfirði
F.h. Sigurbjartur Halldórsson

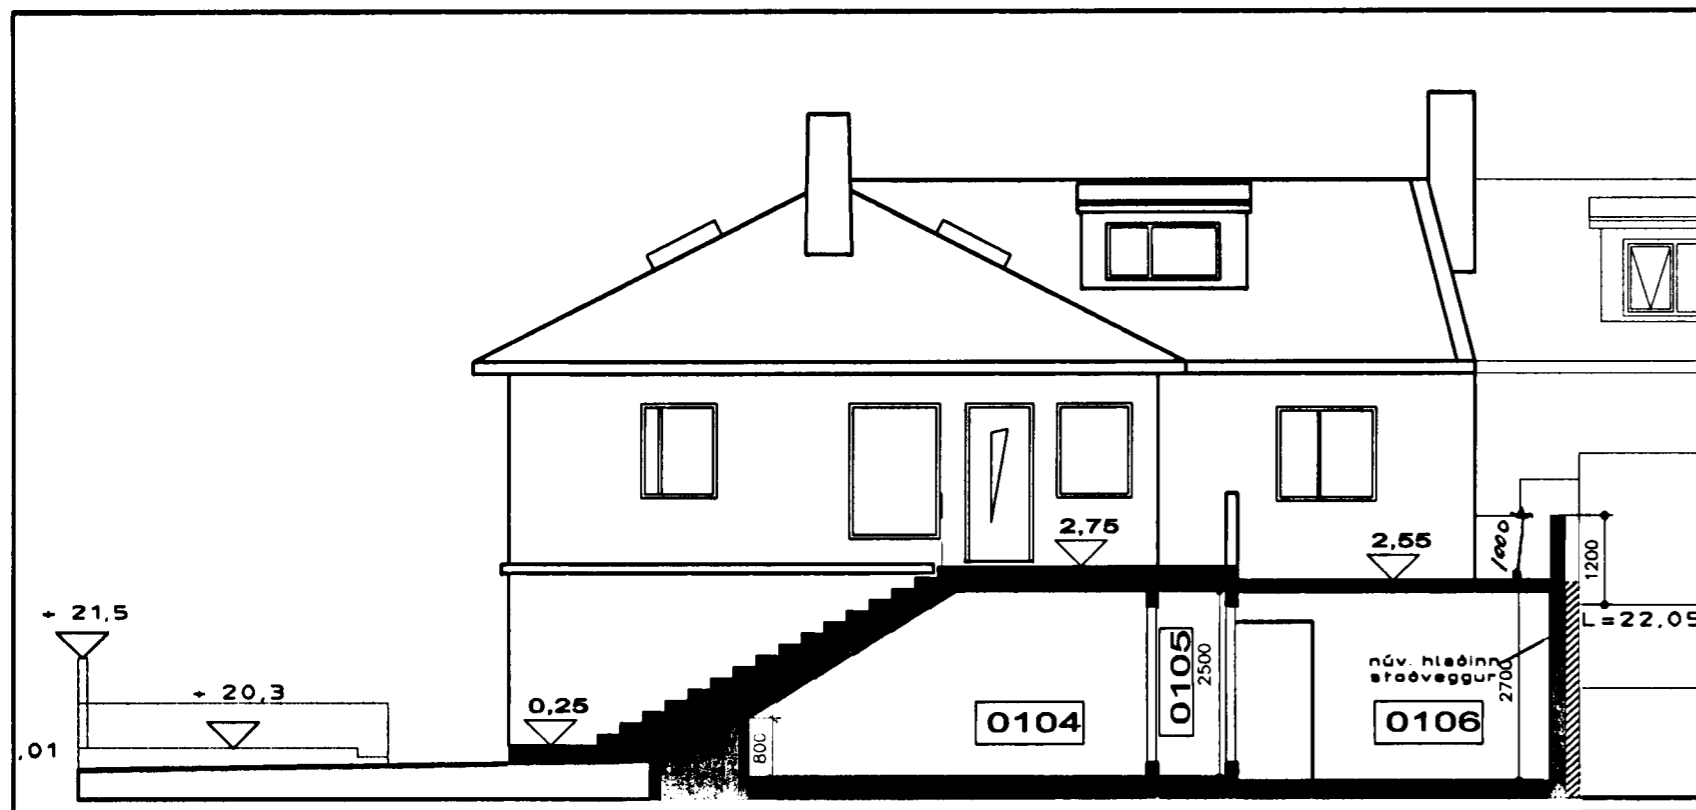


skurður c-c, 1:100

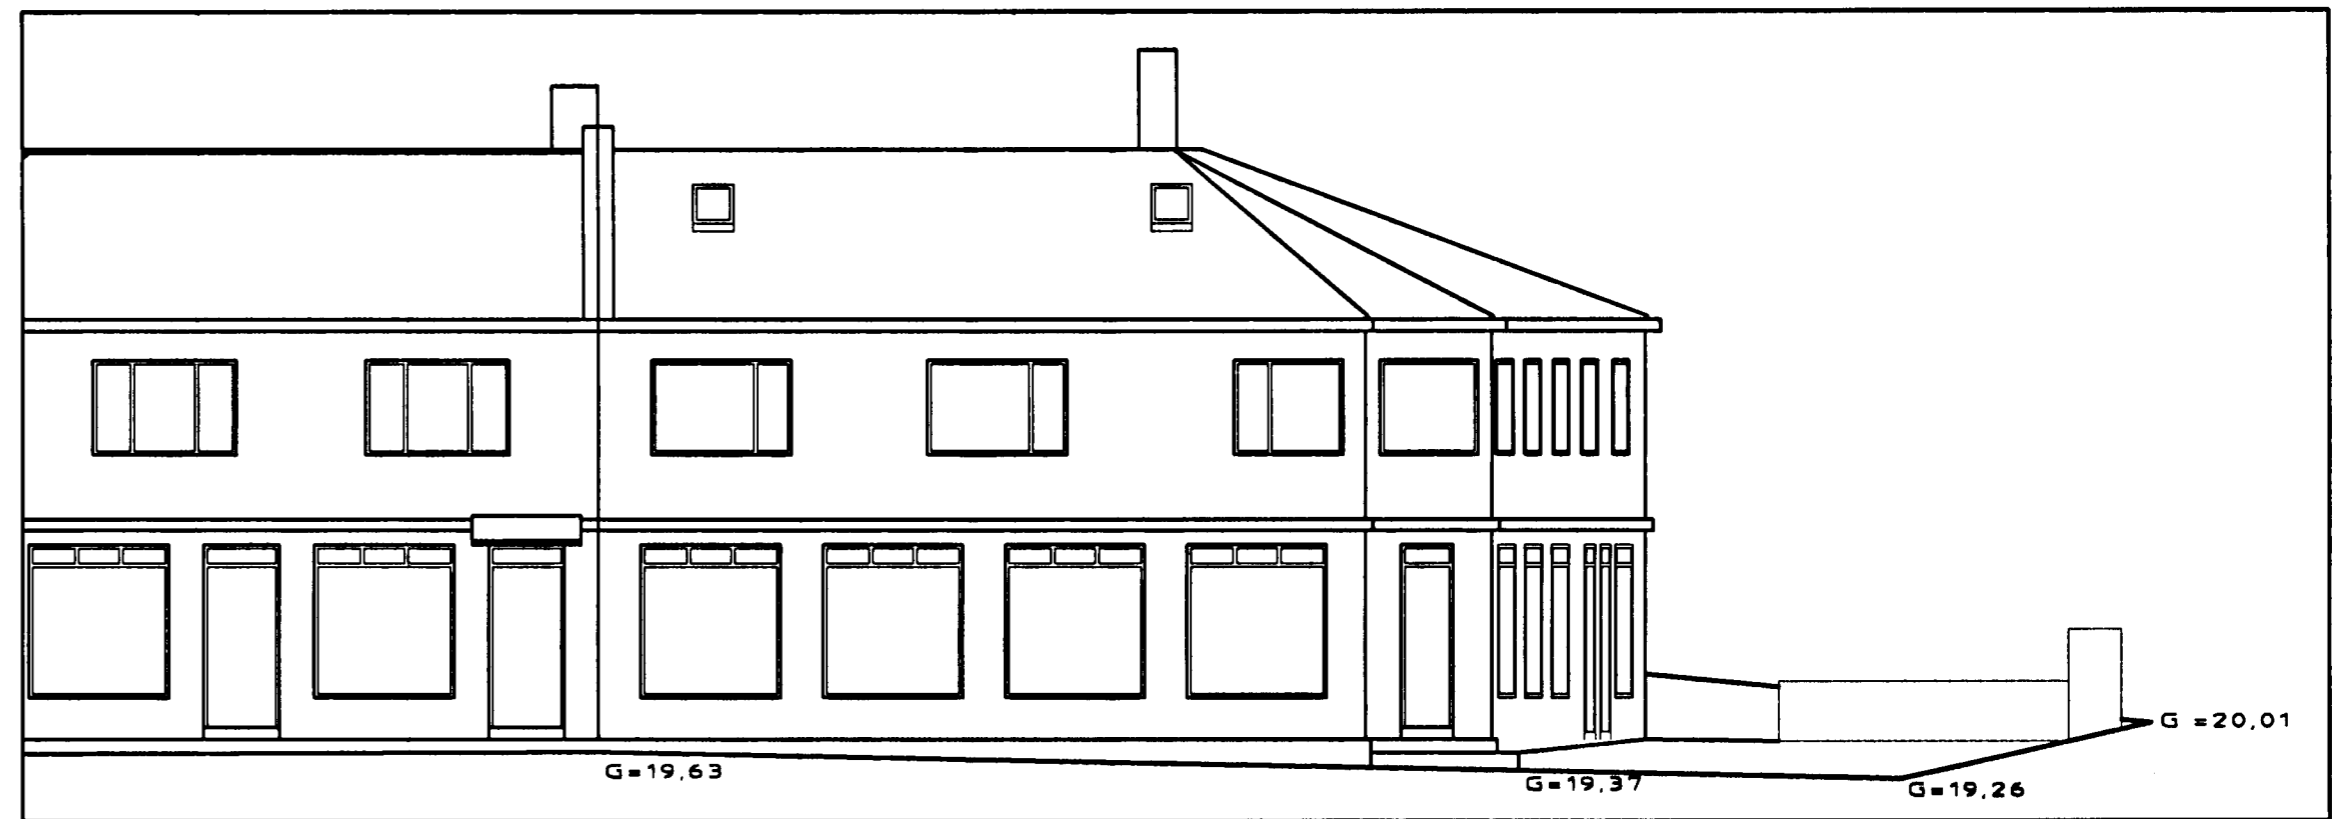

útlit að Helligstötu 1:100



útlit til norðurs, 1:100

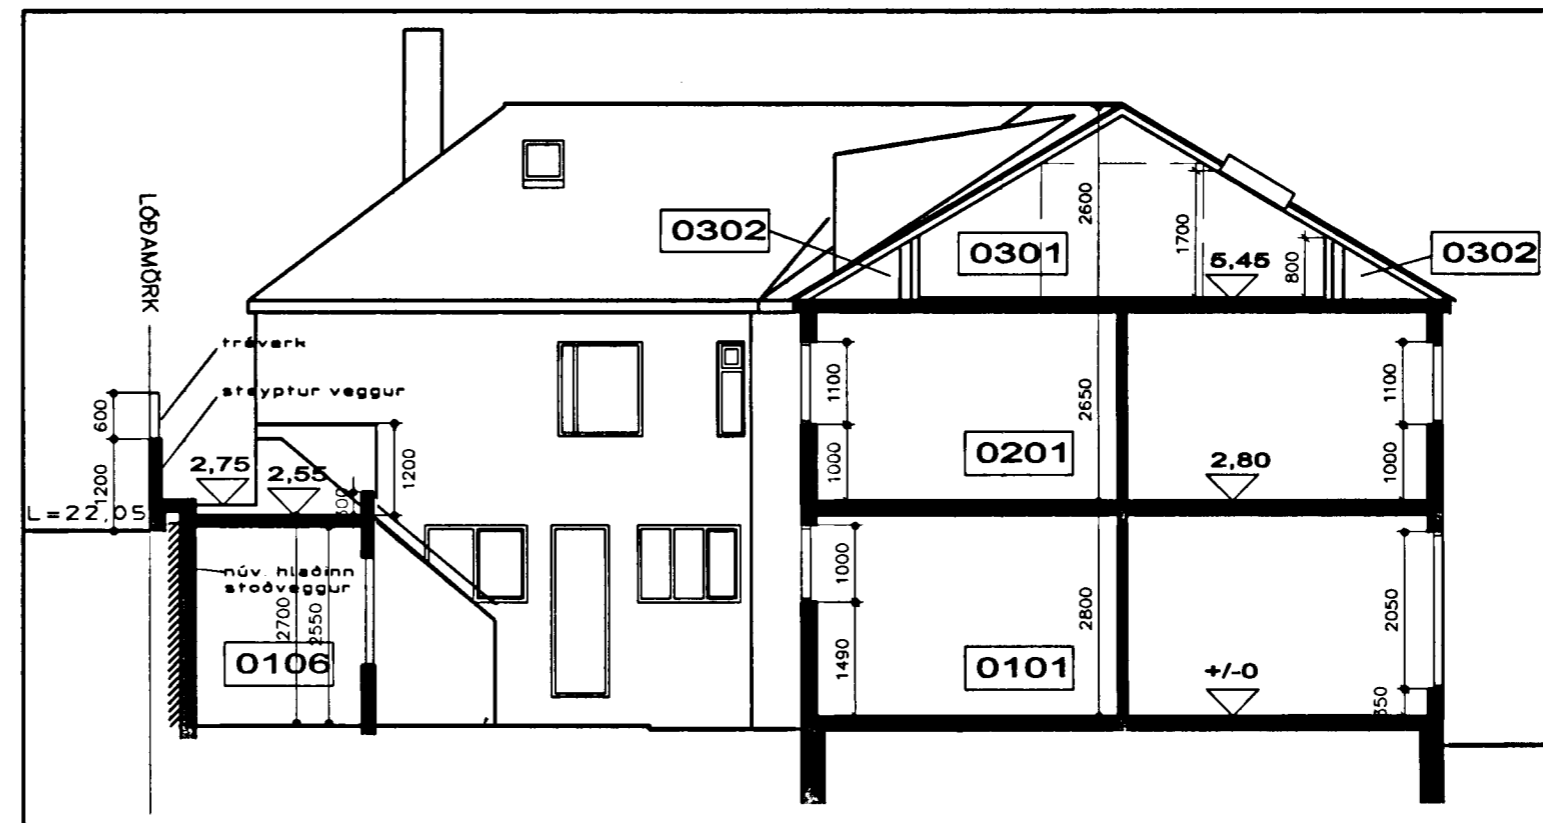

útlit og skurður d-d 1:100

hverju:	hverju:		
borealis		ARKITEKTAR	
verkheli	Helligsgata 16	verknúmer	01-609
helti teikningar	útlit og skurðir	númer	A-104
dags.	10. Júní 2003	teknó af:	gg
skrárhelti	br_helligsgata	yfirfori:	1:100
<p>skrárhelti br_helligsgata</p>			