




Samþykkt þann


24 JUNI 2004

*Handwritten signature*


Byggingafulltrúinn í Hafnarfirði  
F.h. Sigurbjartur Halldórsson

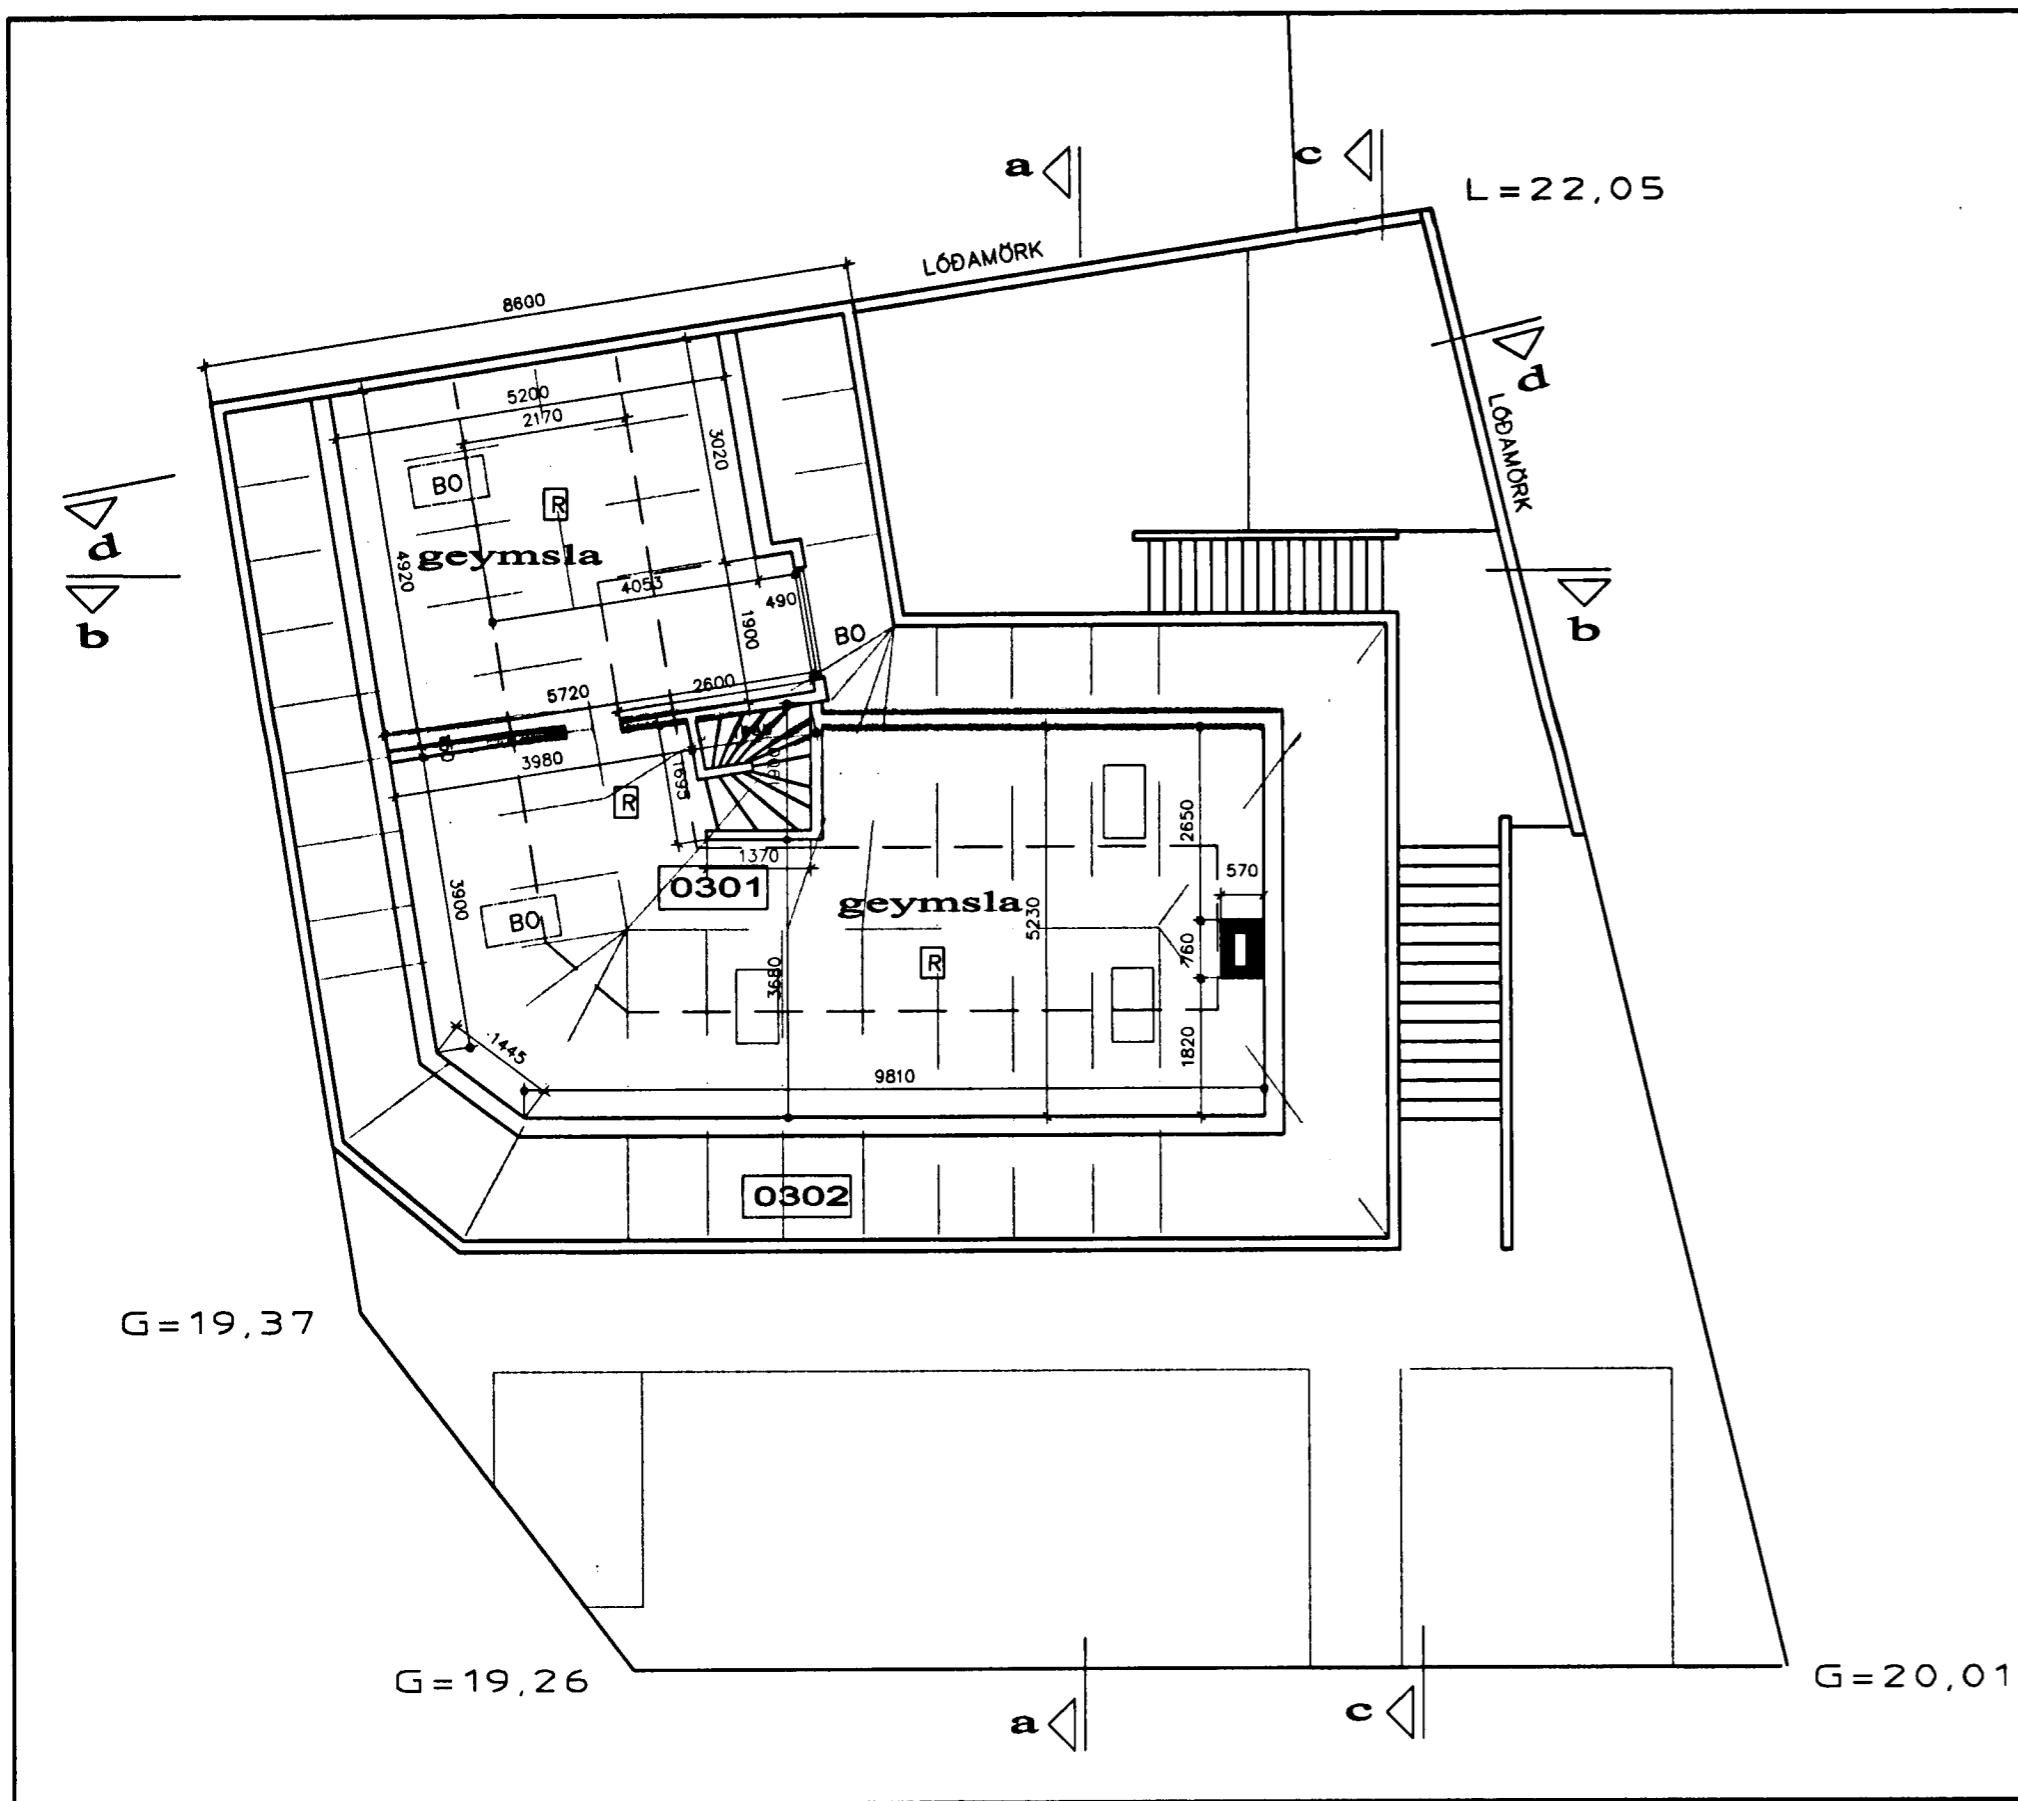


grunnmynd rishæðar 1:100

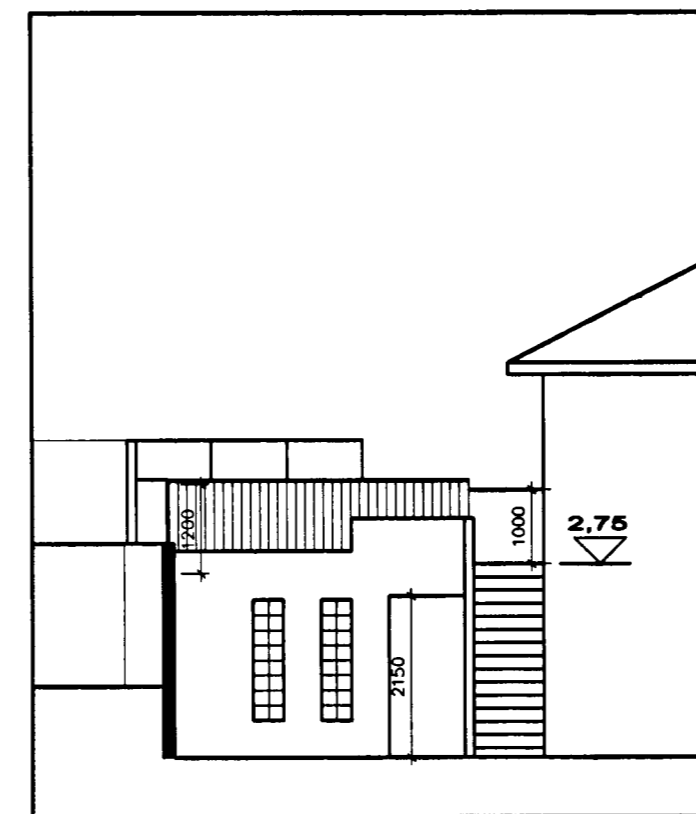

skurður e-e 1:100

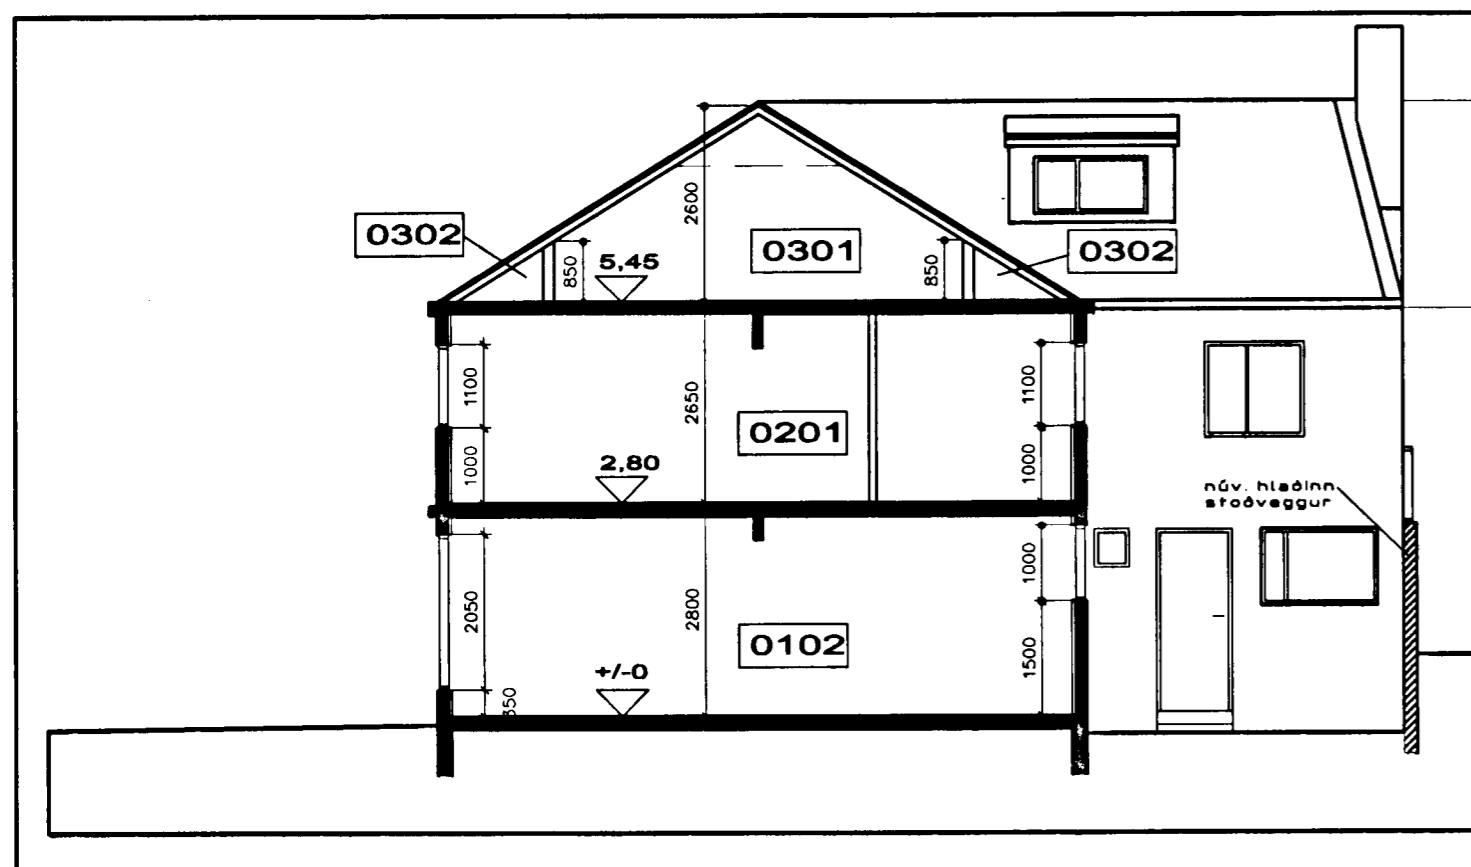

skurður a-a: 1:100

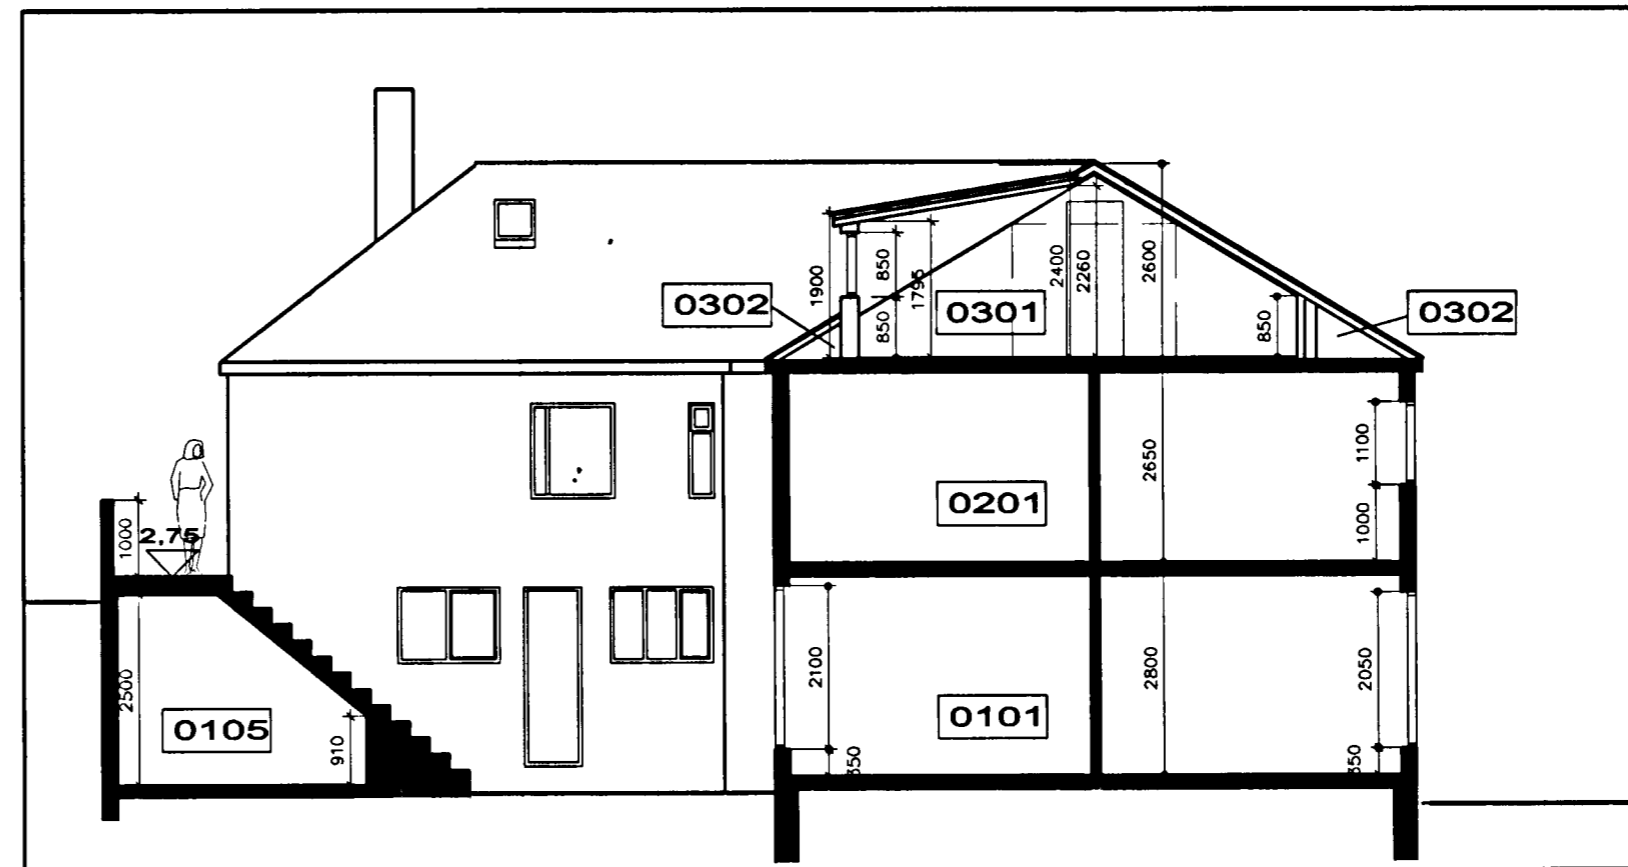

útlit að Innra garði og skurður b-b 1:100



borealis  
ARKITEKTAR

verkhelli  
Hellisgata 16

verknúmer  
01-609

heili teikningar  
grunnmynd og skurðir A-103

dags. 10. Júní 2003  
teiknað af: yfirlit: málverk:

skrárhelli  
br\_hellig\_juni.dwg *Handwritten signature* sk. 200505-0219