



T=5mm
 Ø=12mm
 Boltist á veqq m Ø16 boltum

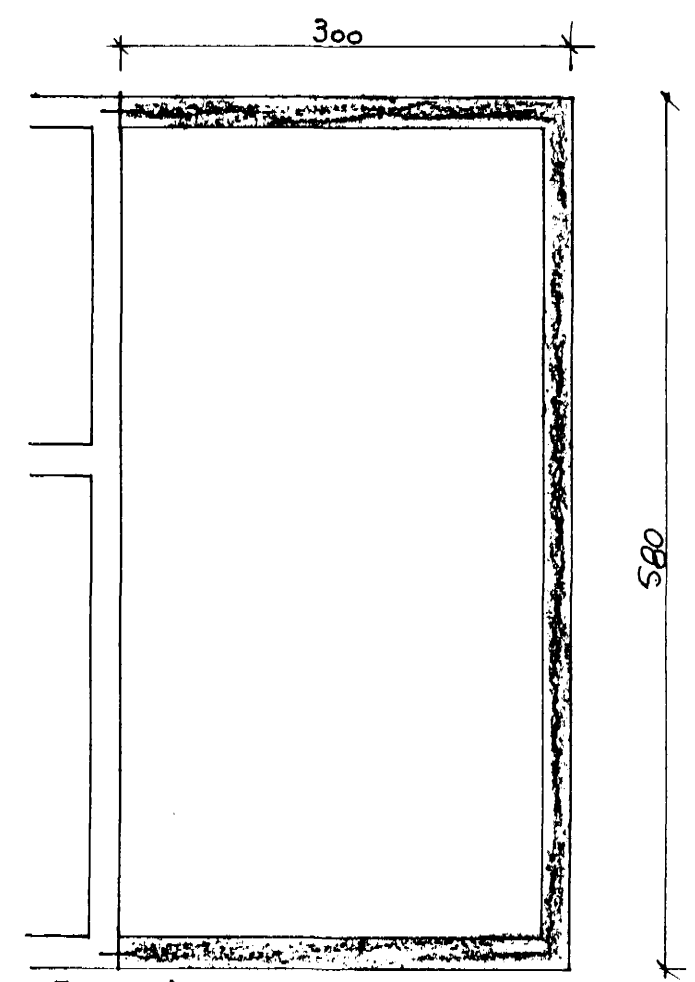


Imbraðir 12mm teinar
 1/4 15 L 35
 1:50

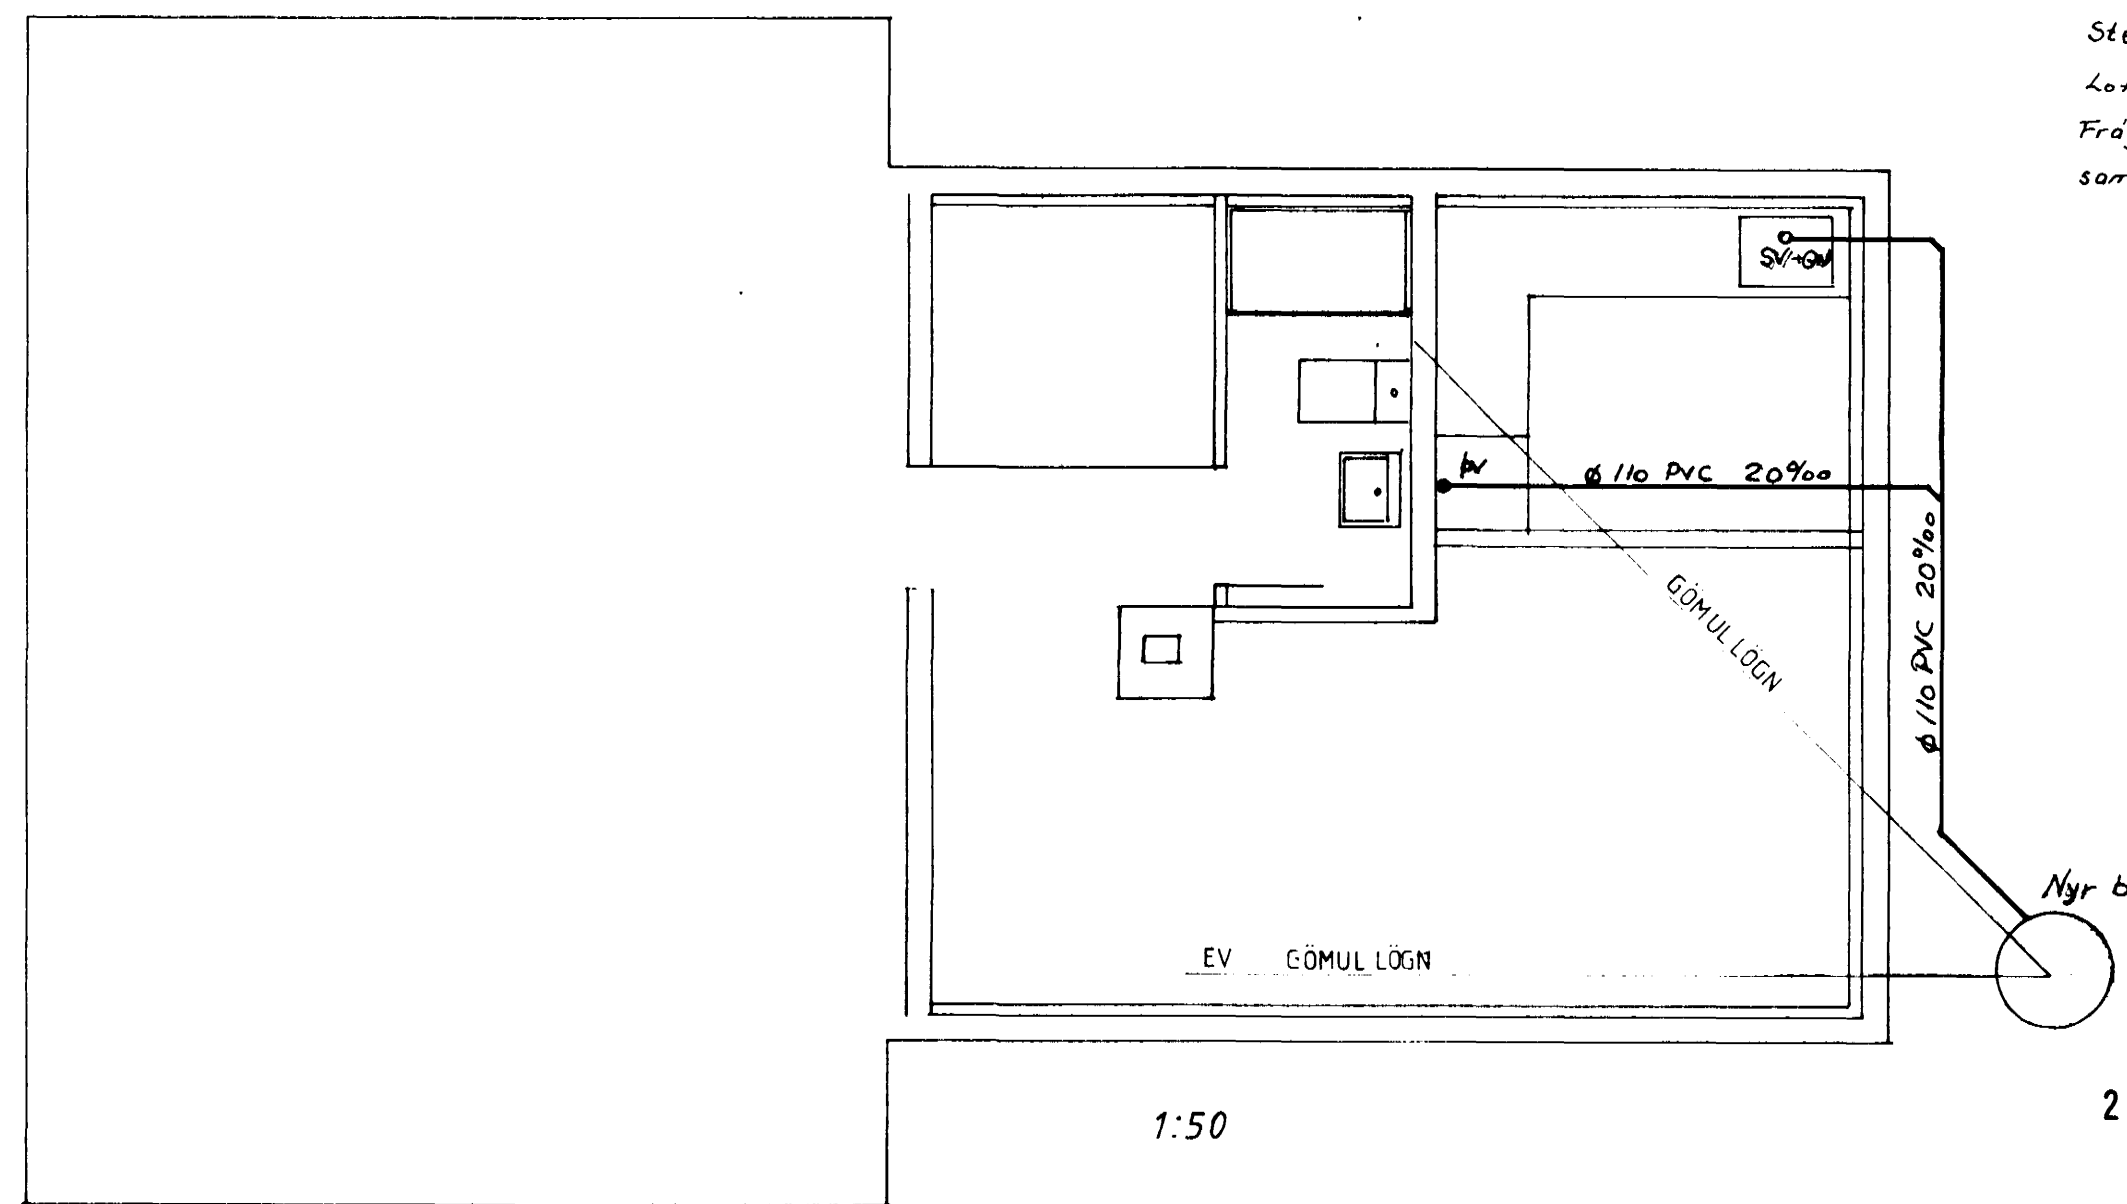

Steypa S 250 sigmal ≤ 7cm
 Loft 6%
 Frágangur við gamla húsið skal vera í samræmi við útlit þess.

29 JUN 1989

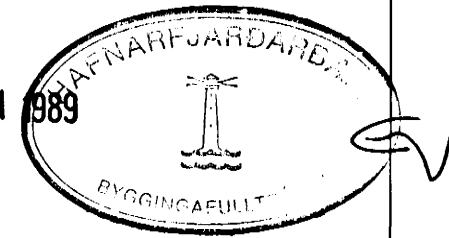

Hellisgata 19. Viðbygging Undirstöður Fróennsli Sperrur
 EINAR Sigurðsson MTFI júní 1989. s: 52941.