


Skráningartafa fyrir:				Helligata 5b Hafnarfirði				Landnúmer:				120787				Matahlutanúmer:				01																			
Staðgreinir: 3660-0052				Unnið af:				Leifur Gíslasyni, kt. 080838-2639				Dags:				14.11.1997																							
Uppskipting og lýsing				Stærðir				D5				D6				D7				D8		D9		D10A		D10B		D11		D12		D14		D15		D16		D17	
D0	D1	D2	D3	D4	D5	D5M	D6	D7	D8	D9	D10A	D10B	D11	D12	D14	D15	D16	Rekntala	Skuptar																				
Lökun	Rými	hæð	Notkun	texti	Höfuð	Eignar	Boðflotur	Málflotur	Stigur	Op	Brúttóflotur	Brúttóflotur	Salarhæð	Salarhæð	Brúttó	Nettóflotur	Hjúpflotur	Glugga- og	Frymi bæt																				
	roð		flokkun		hald		m ²	m ²	m ²		m ²	SH+1,8	min	max	rúmmál m ³	m ²	m ²	dýrðop	m ²																				
			Mannvirkjalína		01-01		215.4				222.3				0.20	664.2	163.6	507.1	38.5	197.2		484.9																	
			Botnplata													18.5	92.7																						
A	00-01		Kjallari	N	01-01		41.0				41.0				2.17	89.0	27.2	52.1	5.2	41.0		59.0																	
			Kjallari				41.0				41.0					89.0	27.2	52.1		41.0		59.0																	
A	01-01	1 hæð		N	01-01		92.7				92.7				2.70	250.3	82.2	128.8	20.4	92.7		240.4																	
B/C	01-02	ibúð	Svalir	S	01-01		92.7		2.9		92.7					250.3	82.2	128.8		92.7		221.9																	
			Svalir				(18.5)														1.00	18.5																	
A	02-01	1 hæð		N	01-01		81.7				88.6				0.80	306.4	54.2	233.5	12.9	63.5		185.5																	
A	02-02	ibúð	Svalir	S	01-01		92.7		4.1		88.6		25.1	0.80	3.70	306.4	54.2	233.5		63.5		179.1																	
			Svalir				(6.4)														1.00	6.4																	
			Þakrymi	F																																			
			Þakflotur																																				

Afhugasemdir	1
	2
	3

Skráningartafa fyrir:				Helligata 5b Hafnarfirði				Landnúmer:				120787				Matahlutanúmer:				02																			
Staðgreinir: 3660-0052				Unnið af:				Leifur Gíslasyni, kt. 080838-2639				Dags:				14.11.1997																							
Uppskipting og lýsing				Stærðir				D5				D6				D7				D8		D9		D10A		D10B		D11		D12		D14		D15		D16		D17	
D0	D1	D2	D3	D4	D5	D5M	D6	D7	D8	D9	D10A	D10B	D11	D12	D14	D15	D16	Rekntala	Skuptar																				
Lökun	Rými	hæð	Notkun	texti	Höfuð	Eignar	Boðflotur	Málflotur	Stigur	Op	Brúttóflotur	Brúttóflotur	Salarhæð	Salarhæð	Brúttó	Nettóflotur	Hjúpflotur	Glugga- og	Frymi bæt																				
	roð		flokkun		hald		m ²	m ²	m ²		m ²	SH+1,8	min	max	rúmmál m ³	m ²	m ²	dýrðop	m ²																				
			Mannvirkjalína		01-01		18.5				18.5				0.20	50.0	13.5	69.5	5.6	18.5		33.8																	
			Botnplata													3.7		16.5																					
A	01-01	1 hæð		B	01-01		18.5				18.5				2.30	46.3	13.5	31.2	5.6	18.5		33.8																	
			Blískur				18.5				18.5					46.3	13.5	128.8		18.5		33.8																	
			Þakrymi	F																																			
			Þakflotur																																				

Afhugasemdir	1
	2
	3

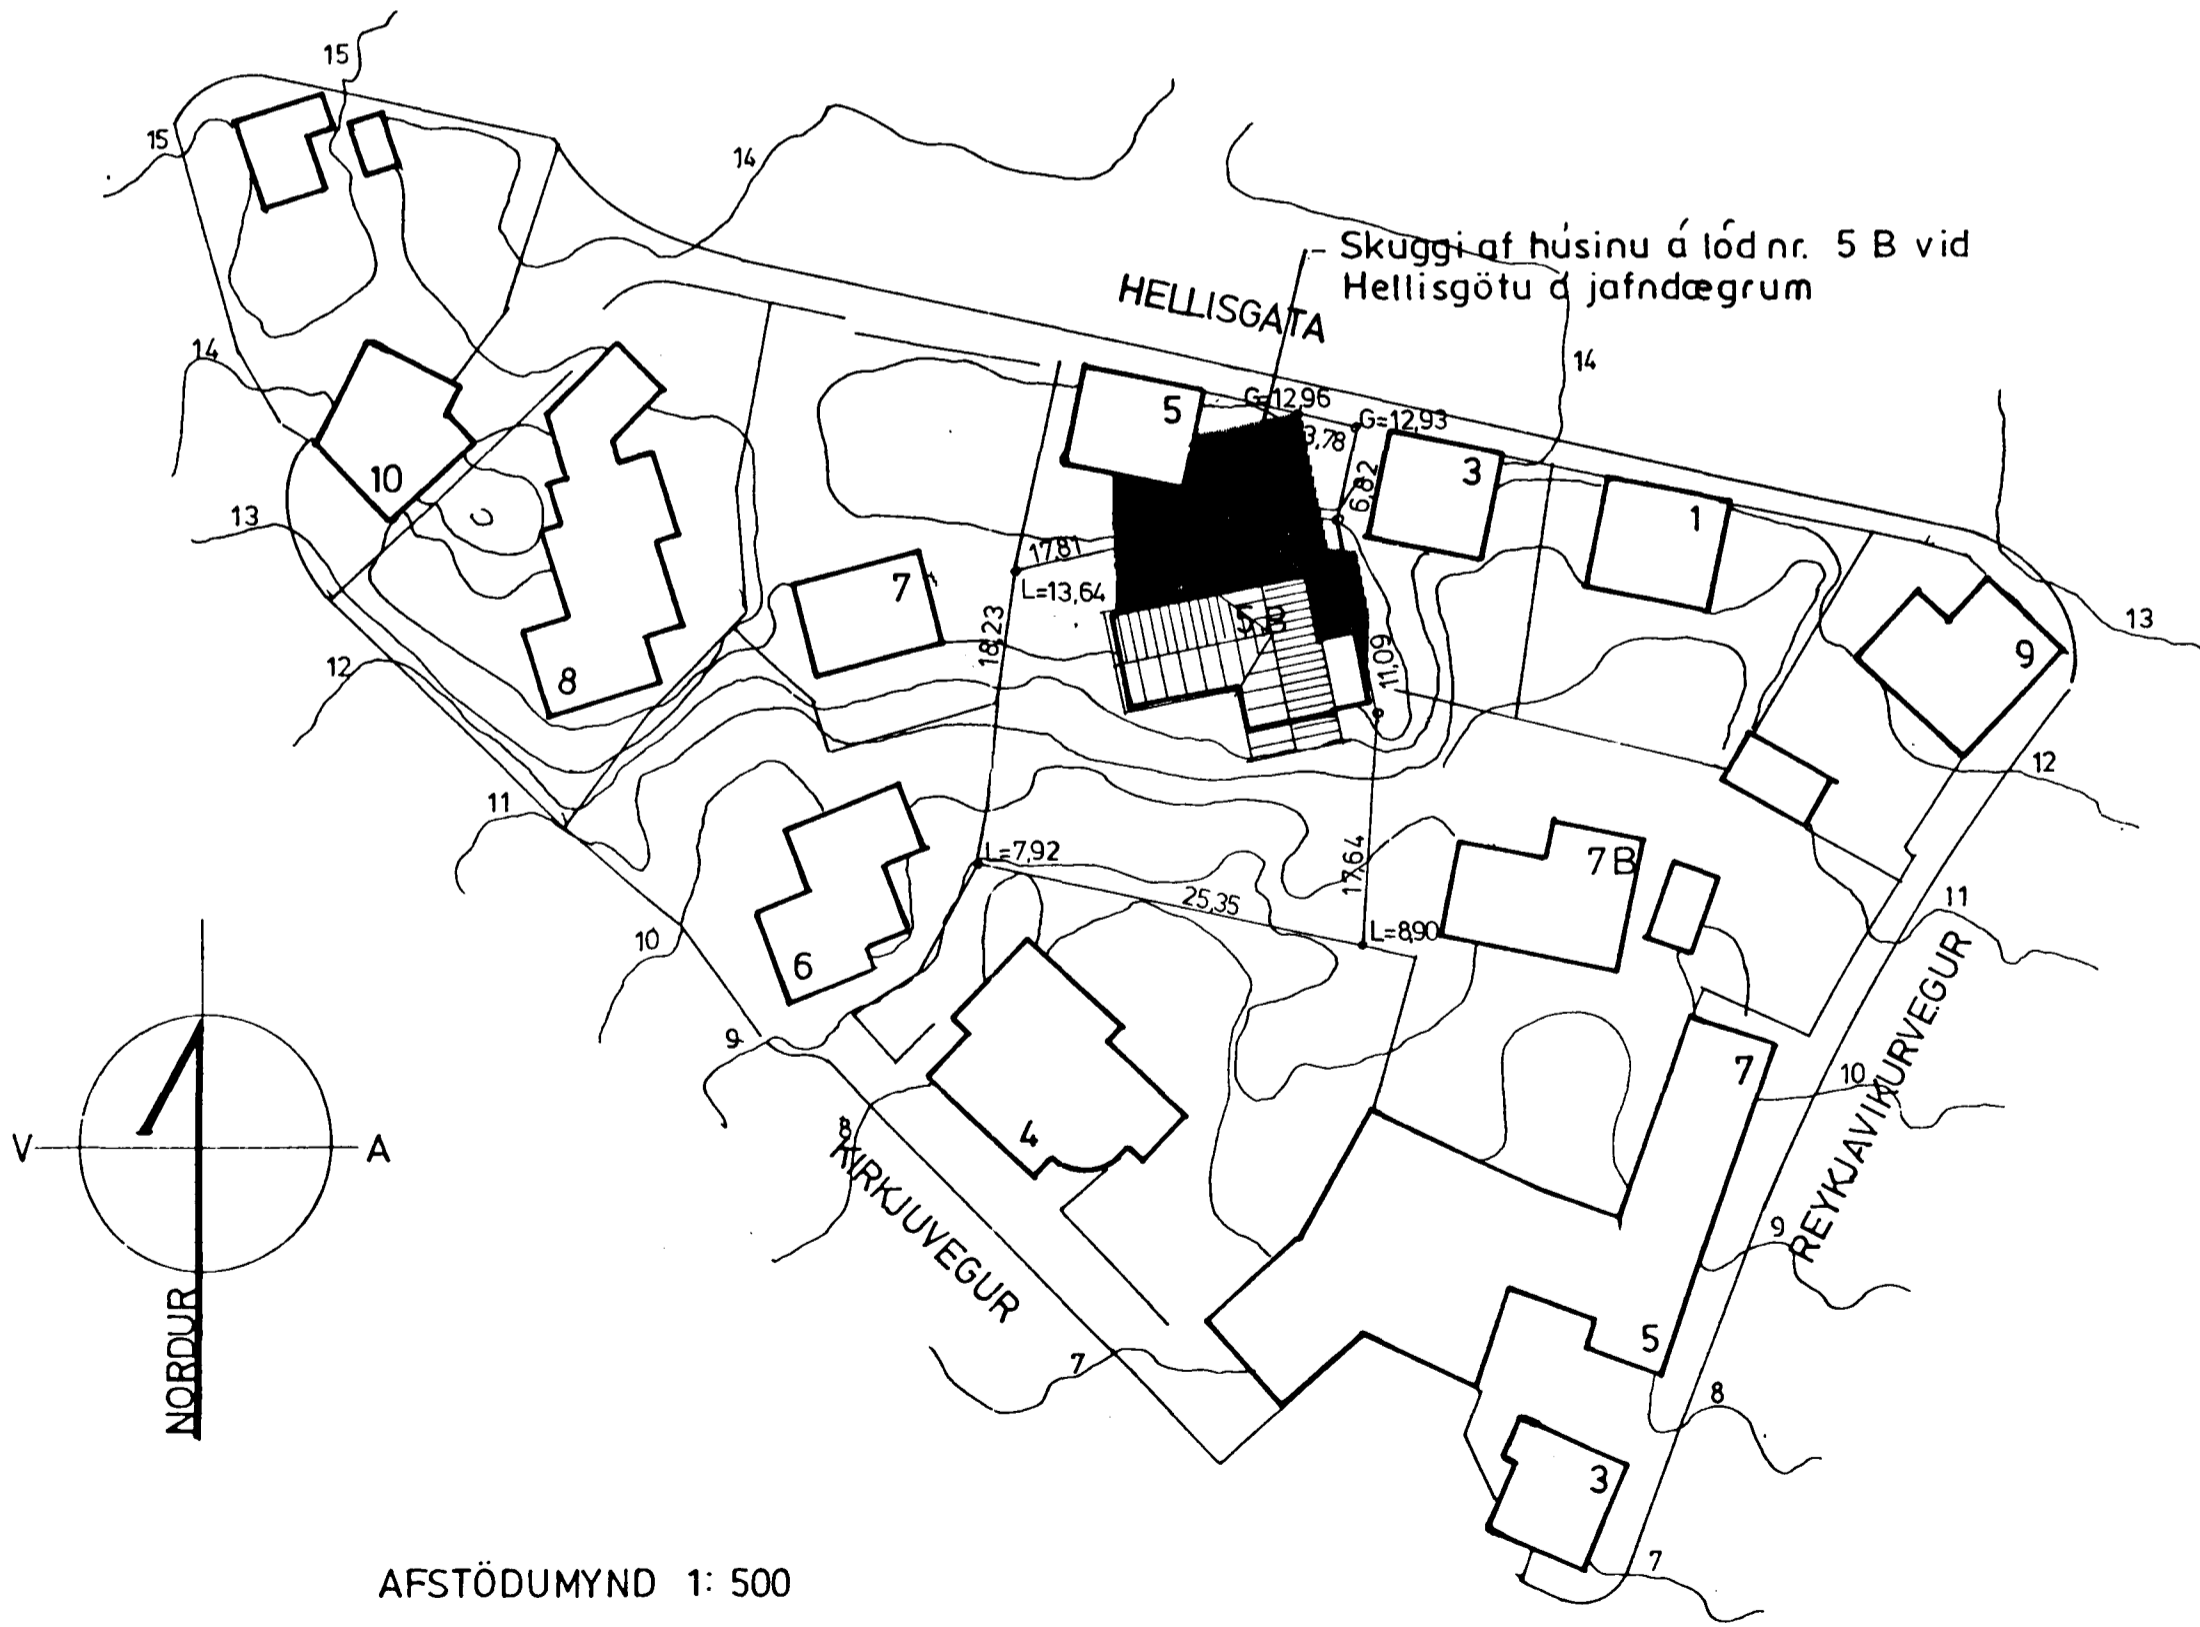

Samþykkt á fundi bygginganeindar þann 17. DES. 1997

Byggingafulltrúinn í Hafnarfirði Erlendur Hjálmarsson

SKRÁNINGARTAFKA ER FÉKKI Í SAMRÆMI ÚTÞ. ÞEGLUR F.M.R.

TEIKNISTOFAN HF
ARMÓLAG
108 REYKJAVÍK • SMN 583 8780
ÓSLI HALLDÓRSSON ARKITEKT FAI
JÓSEF REYRIS ARKITEKT FAI
LEIFUR ÓSLASON BYGGINGAÞRÆÐINGUR BFI
ÞÓR STEFAN CILIA ARKITEKT FAI
BJARNI SMARJÓNSSON ARKITEKT FAI
ASGEIR AÐDÉISSON BYGGINGAÞRÆÐINGUR BFI

VERKEFNI: HELLISGATA 5 B HAFNARFIRÐI

VERK: Afstöðumynd

SAMP: *Dan Dan*

MÁL: 1: 500

DAGS: 21. 11. 97

NR: A-01

BR: bj.snæ.