

nið 220 cm.

L=13,64

L=7,92




1823

900


540

540

25,35

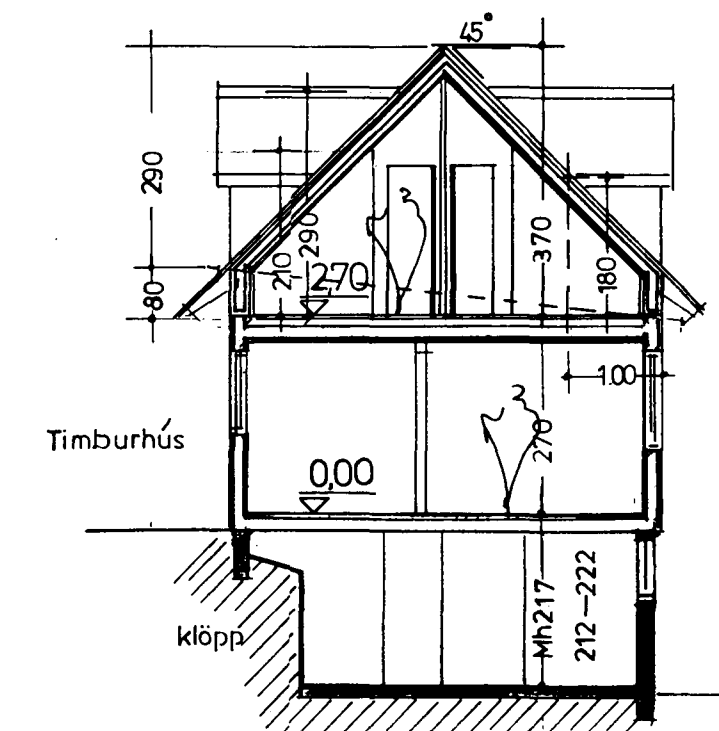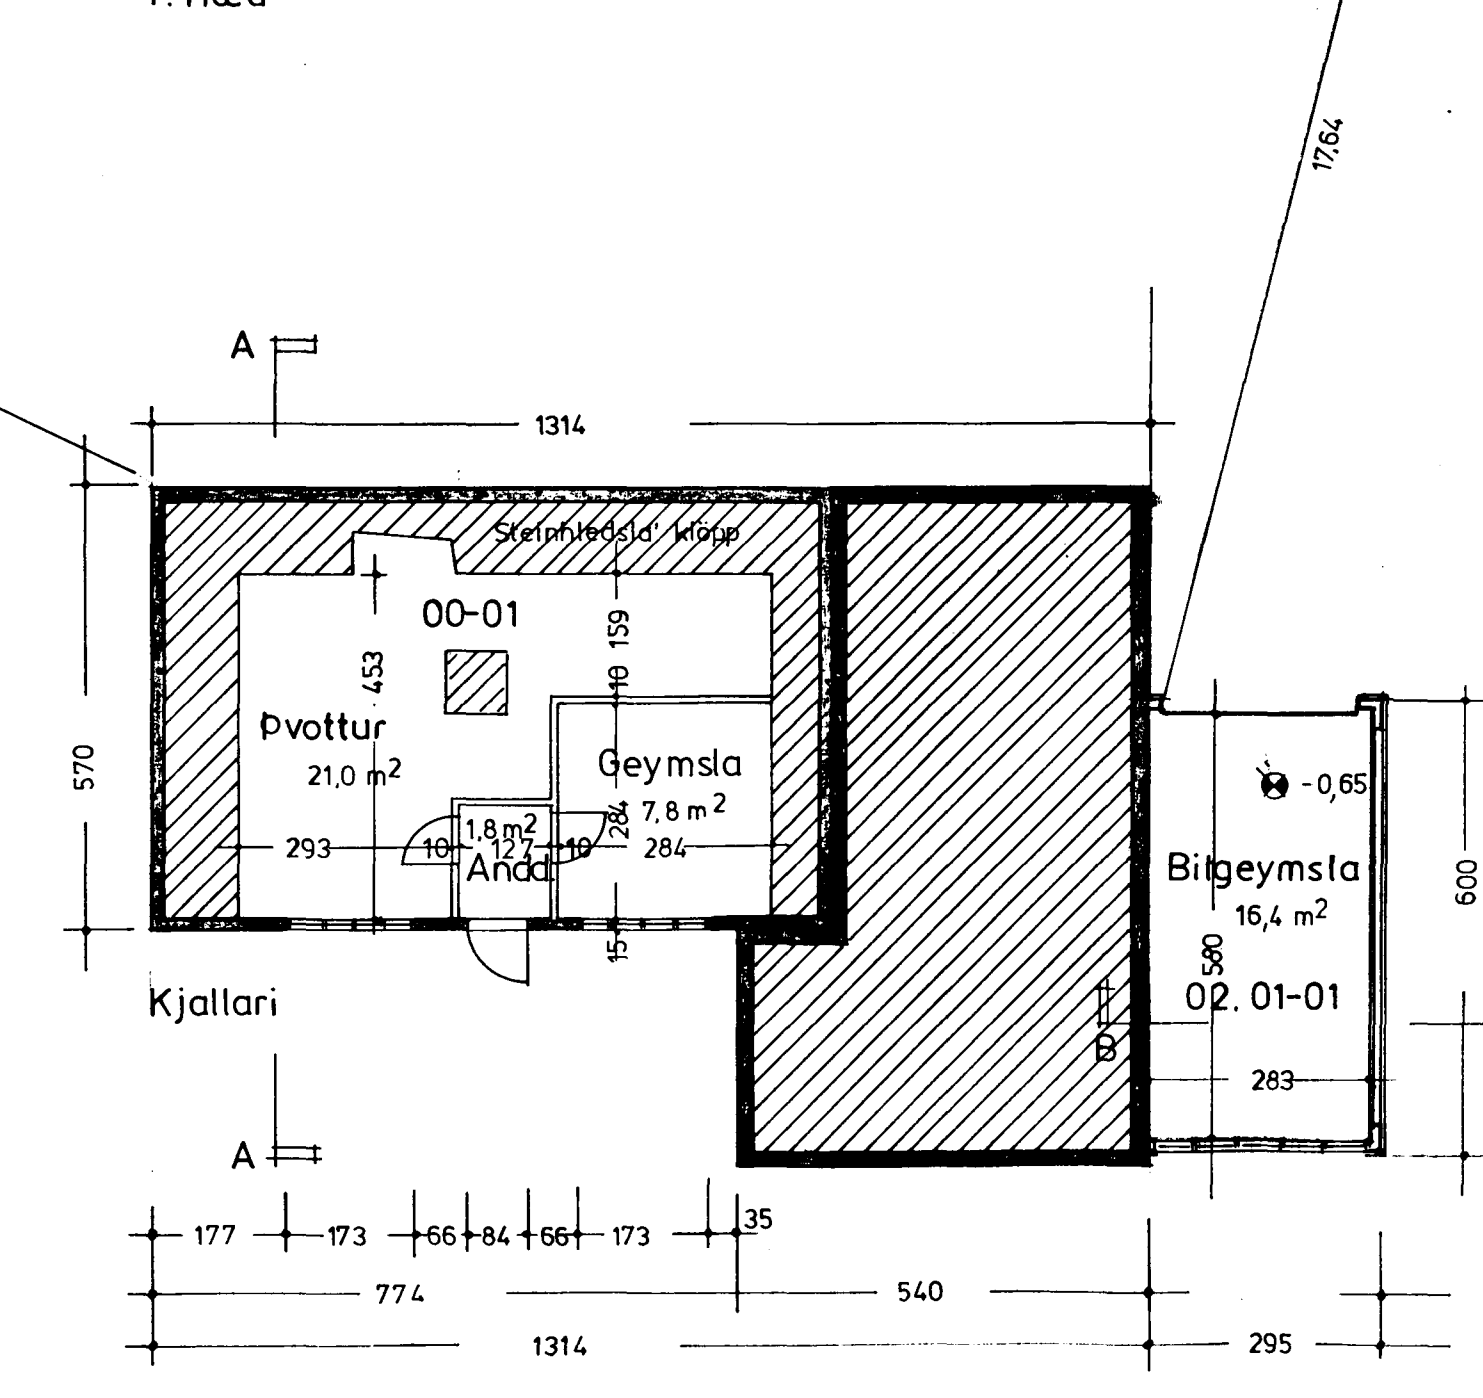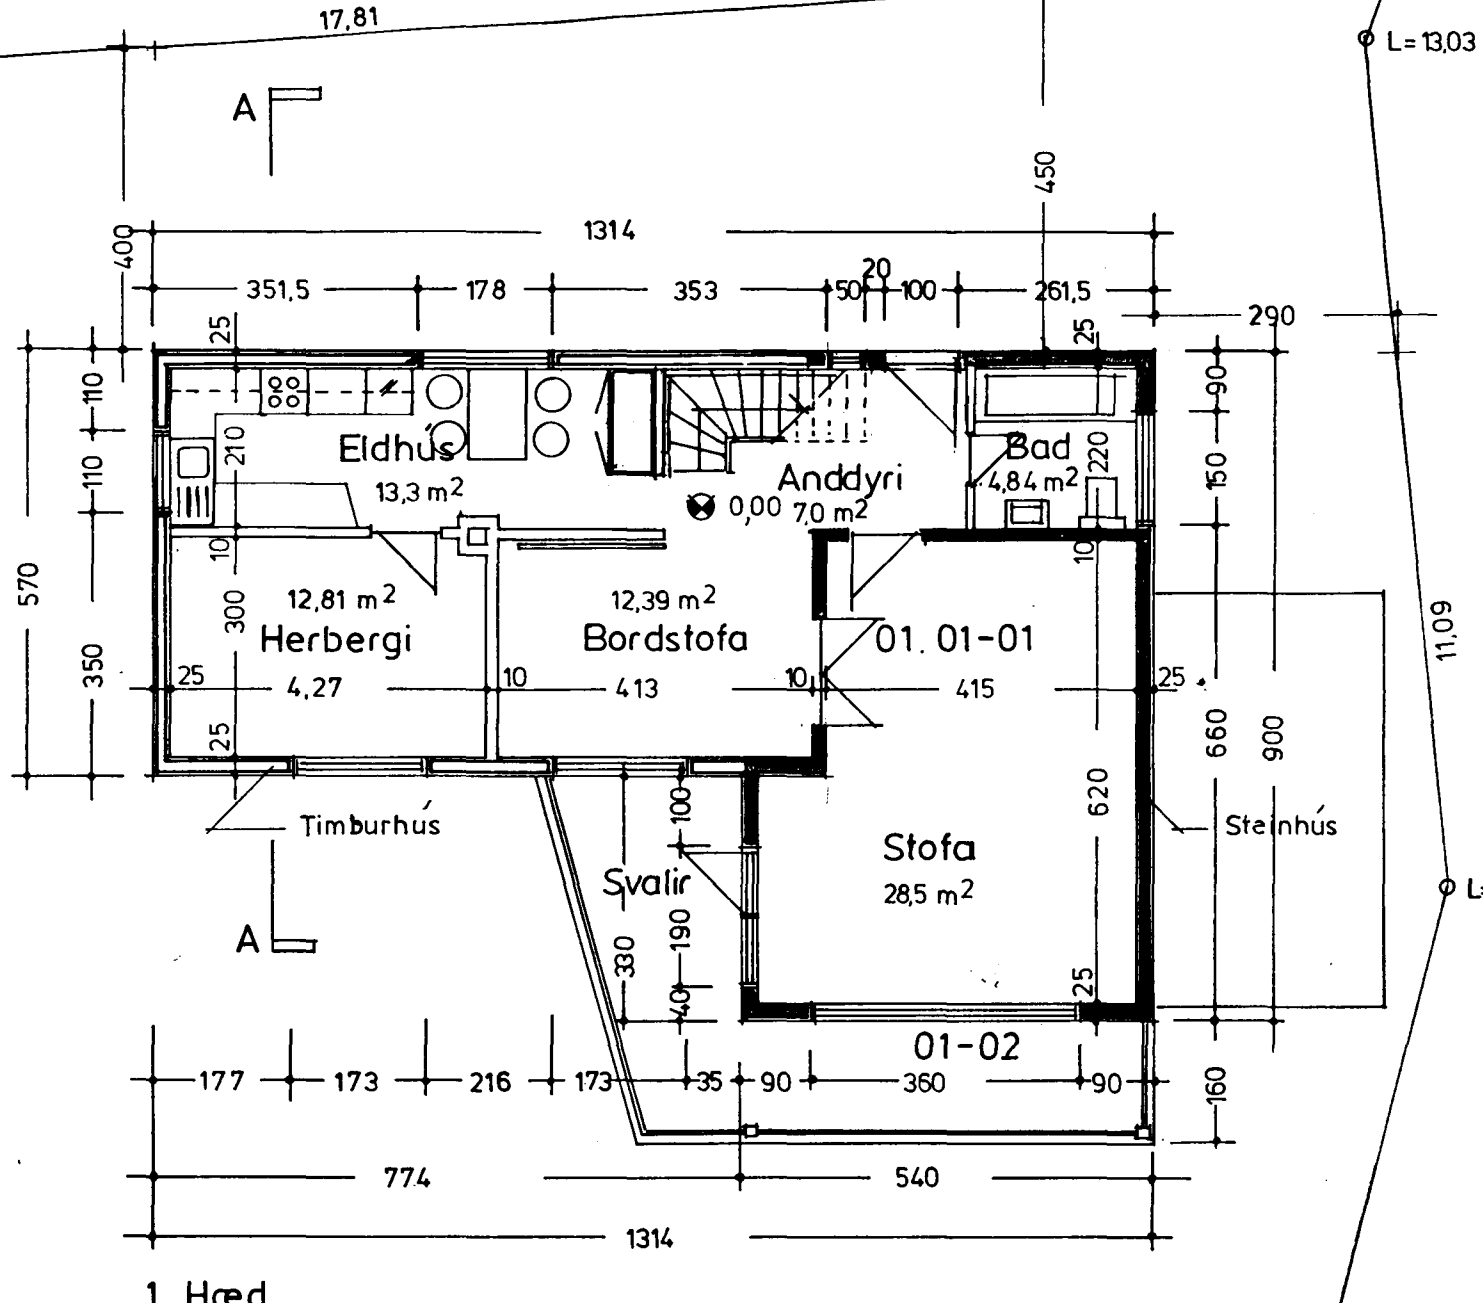

Sneiding A - A

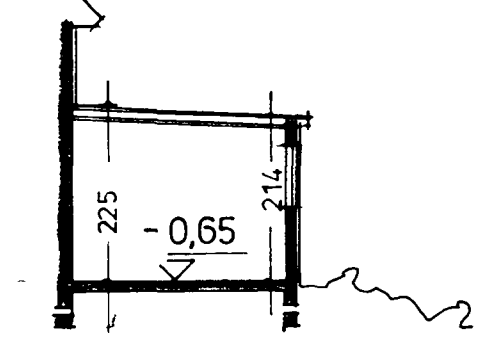

Sneiding B - B


Heildarstærðir (brúttó)

	Flatarmál (m ²)	Rúmmát (m ³)
Kjallari :	41,0	
1. hæð :	92,7	
Ris :	81,7	640,8
Bitgeymsla :	18,5	46,3
Lód :	601,2	

Byggingarlýsing

Þak
 Þak er bordaklætt, lagt þakpappa og bárustái.
 Þakkarar eru timburklæddir.
 Núv veggir verða klæddir þarújarni.
Gluggar
 Gluggar eru timburgluggar með tvöföldu einangrunargleri.

K-gildi
 Samkvæmt byggingarreglugerð og ÍST. 30

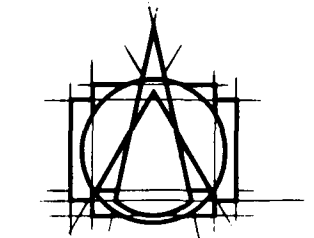

TEIKNISTOFAN HF
ARMÚLAG
 108 REYKJAVÍK • Sími 883 8750
 GÍSLI HALLDÓRSSON ARKITEKT FAI
 JÓSEF REYNIS ARKITEKT FAI
 LEIFUR GÍSLASON BYGGINGAFRÆÐINGUR BFI
 IVON STEFÁN CILJA ARKITEKT FAI
 BJARNI SÆBJÖRNSON ARKITEKT FAI
 ASGEIR ÁSGEIRSSON BYGGINGAFRÆÐINGUR BFI

VERKEFNI: **HELLISGATA 5 b**
HAFNARFIRÐI

VERK: Grunnmynd og afstöðumynd

SAMP. *[Signature]*

MÁL: 1:100 1:500 NR. **A-02**

DAGS. 21.11.97

BR. TEIKN. bj. snæ.