
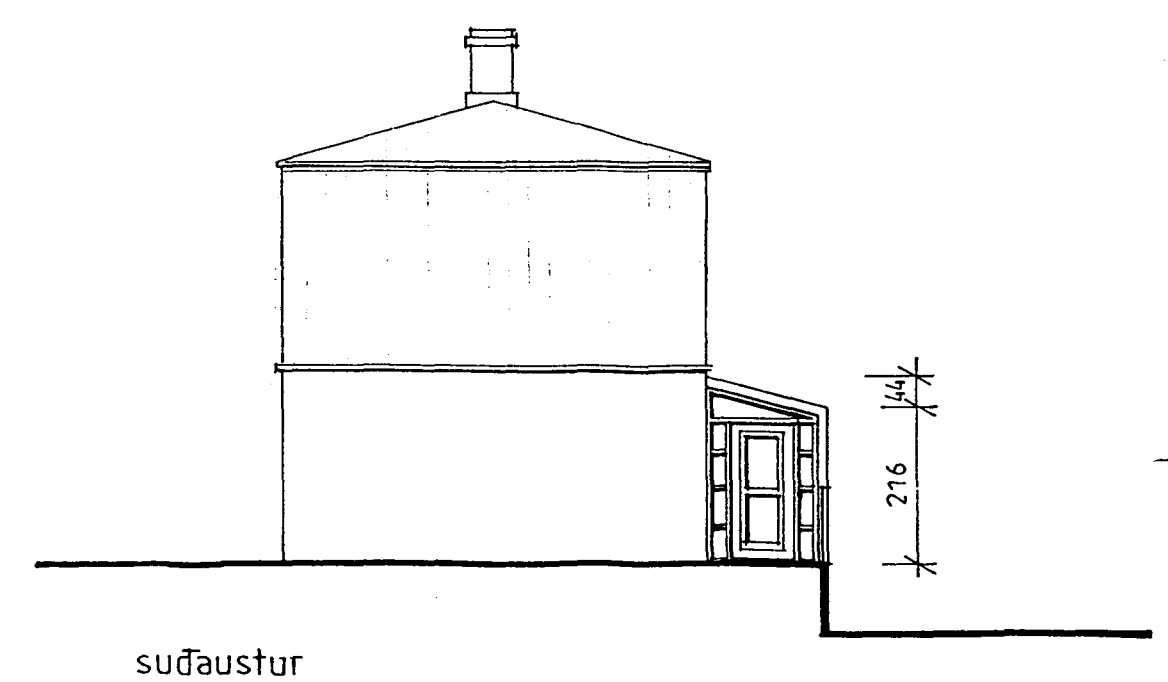
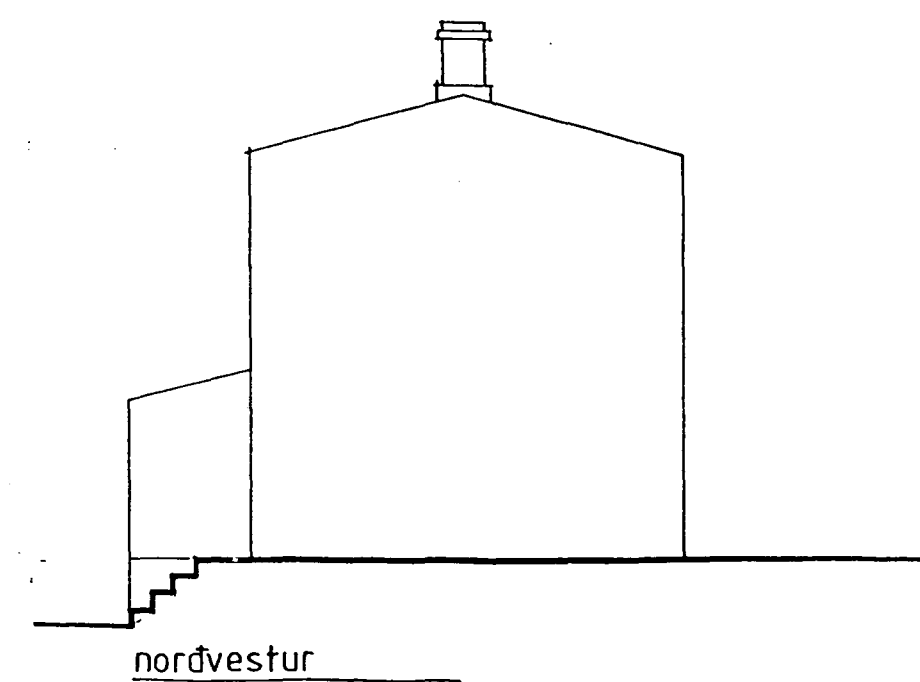
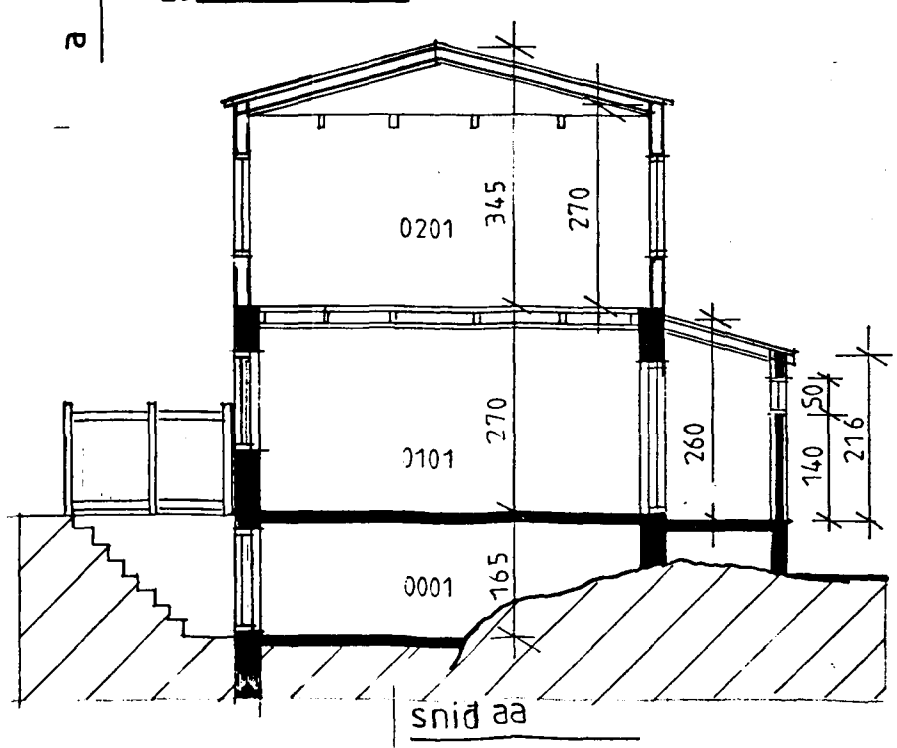
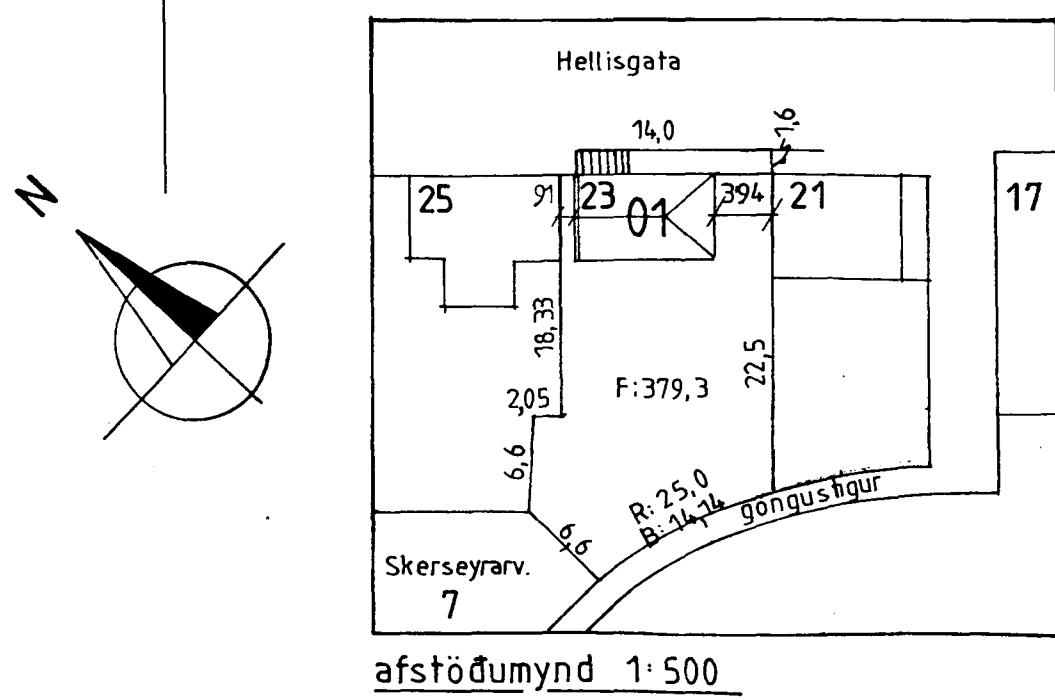
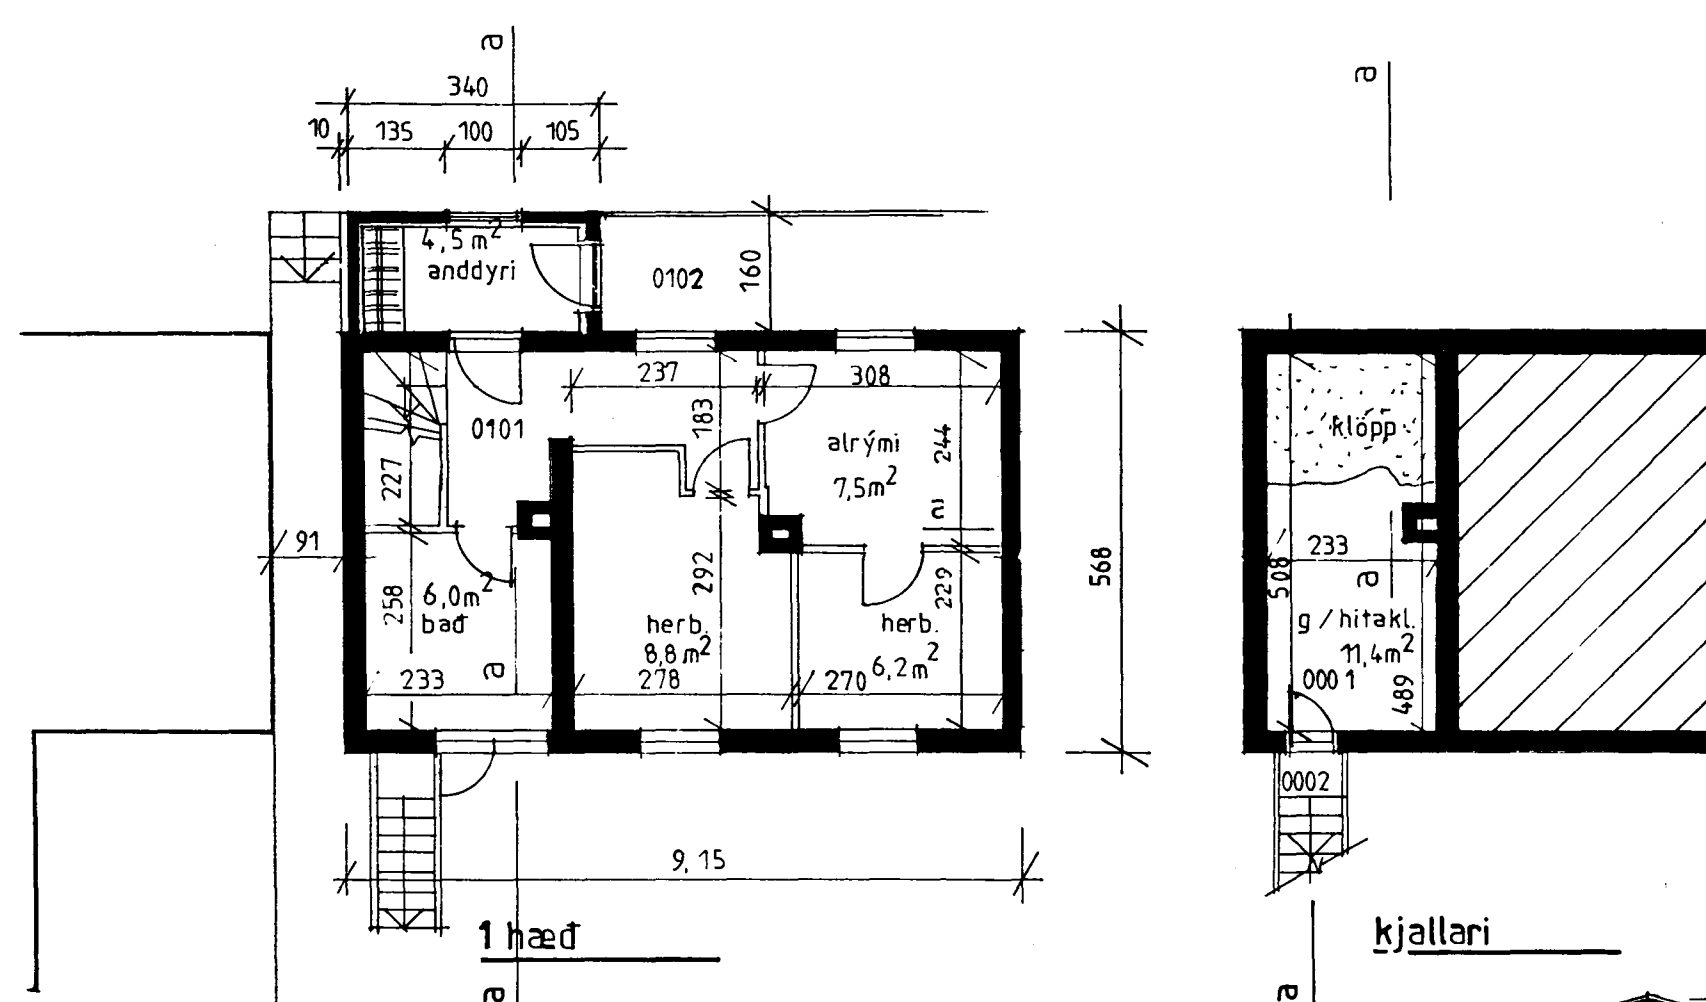


KJP

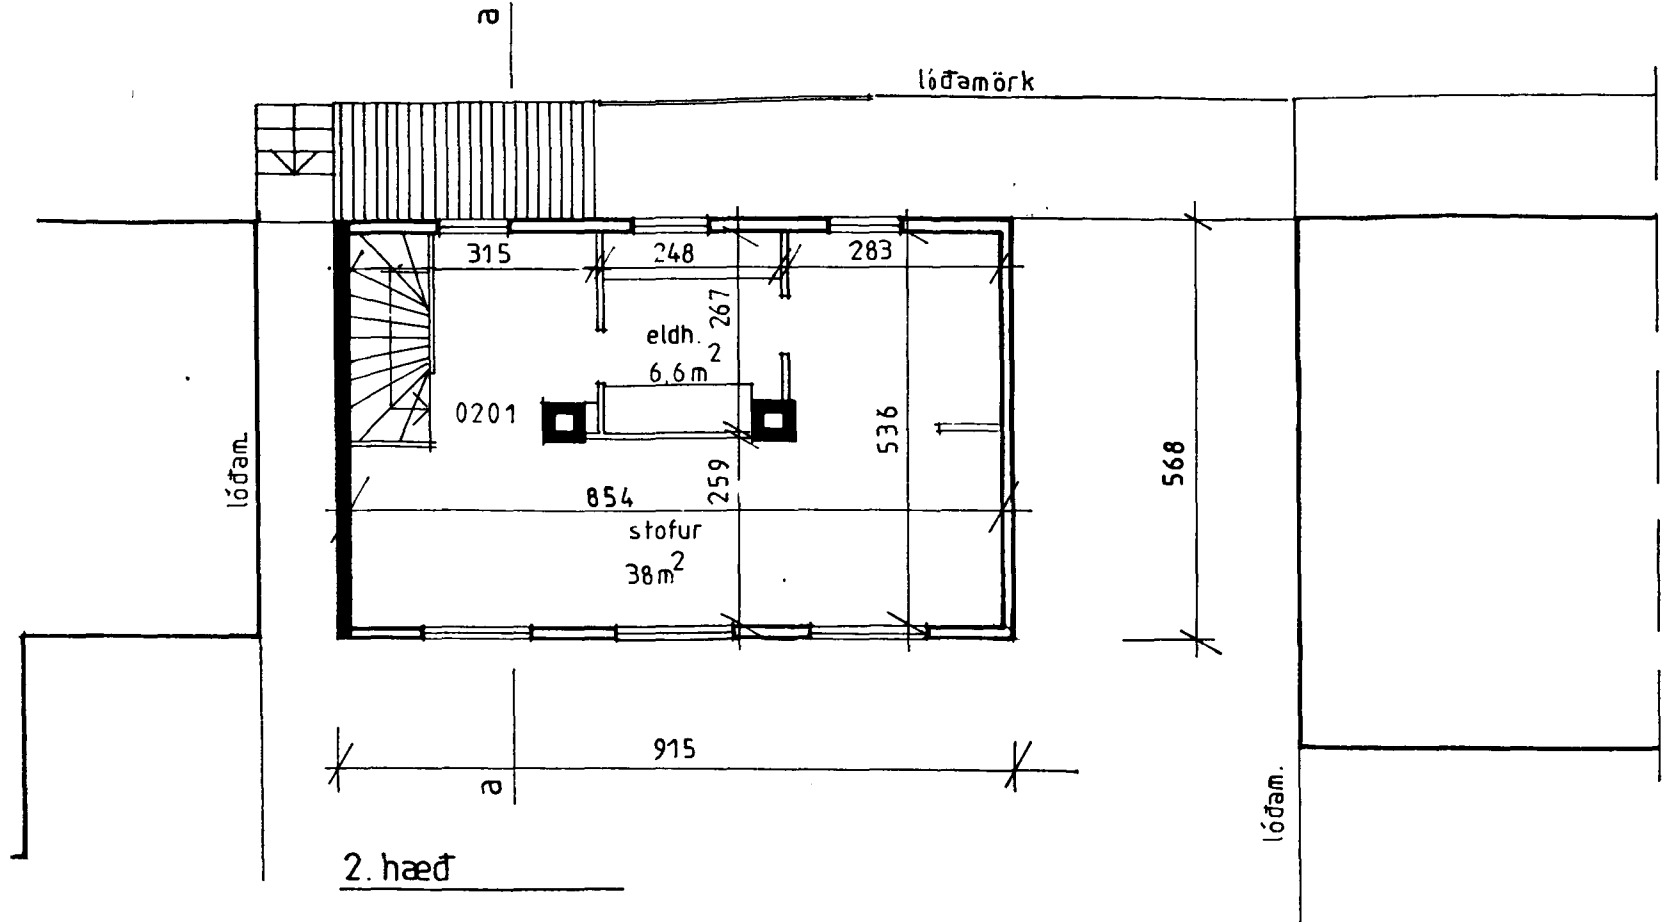

**Byggingarlýsing:**

Anddyrið verður steipt á staðnum og einangrað að innan á hefðbundinn máta. Veggir verða þússaðir að innan og að utan. Málað bárujárn á þaki. Þakkantur eins og á núverandi húsi. Öll klæðning innanhúss verður í flokki 1. Litir í samráði við arkitekt.

**Stærðir stækkunar**

fermetrar: 5,4      rúmmetrar: 10.75

**Hellisgata 23, Hafnarfirði**

teikning anddyri  
dagsetning 22. júní 2000

kvarði 1:100 og 1:500

Nikulás Úlfar Músson, arkitekt  
Kt. 081256-5009  
Óldutún 20  
220 Hafnarfirði/  
Sími: 565 2274

*Nikulás Úlfar Músson*