



Sambykkt á fundi bygginga-
nefndar p. 3 / 8 1989
Bilshón
BYGGINGAFLTRÚINN
Í HAFNARFIRDI
Egjaldr Valgerð

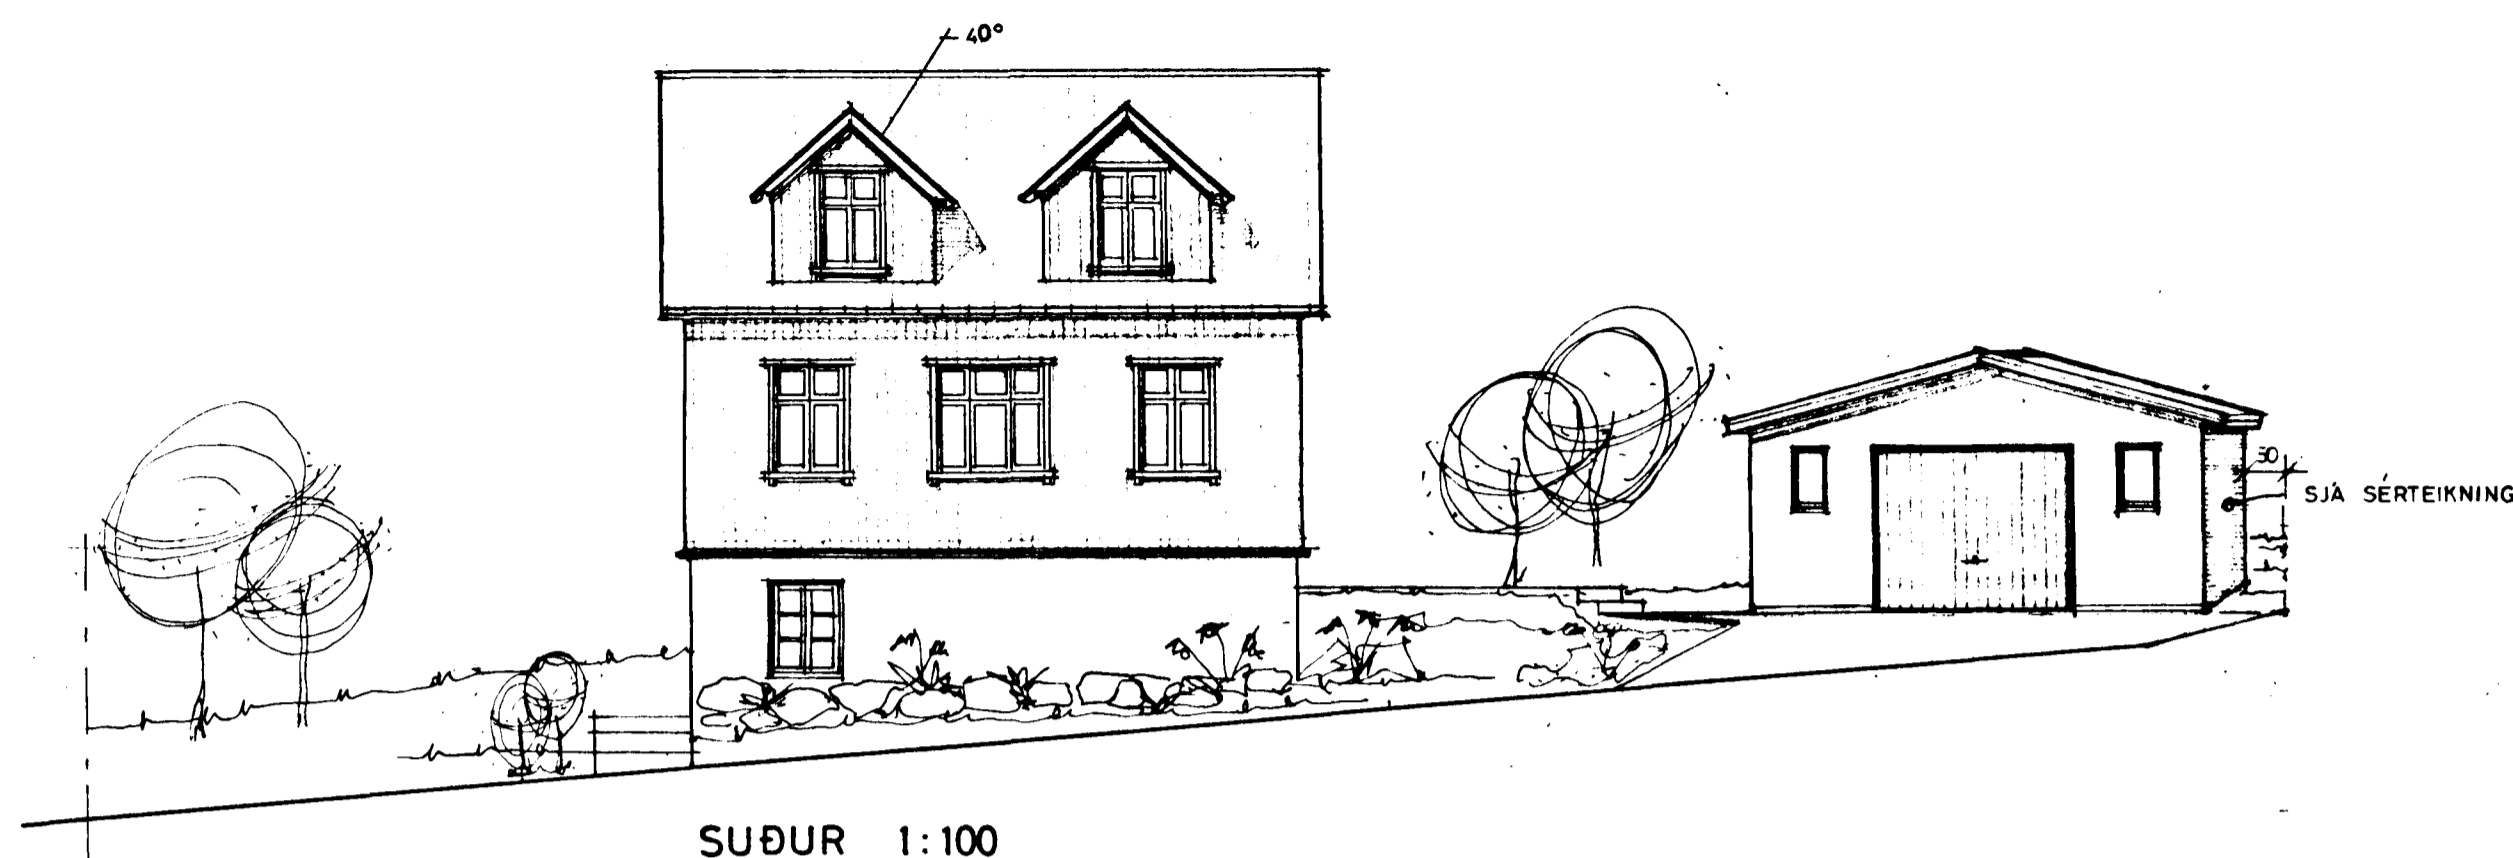

SUÐUR 1:100

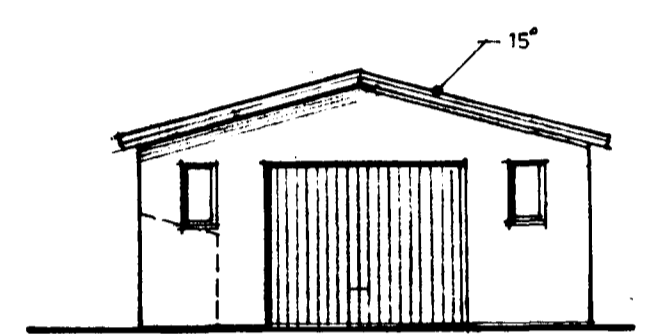


SUÐUR 1:100




AUSTUR 1:100




VESTUR 1:100

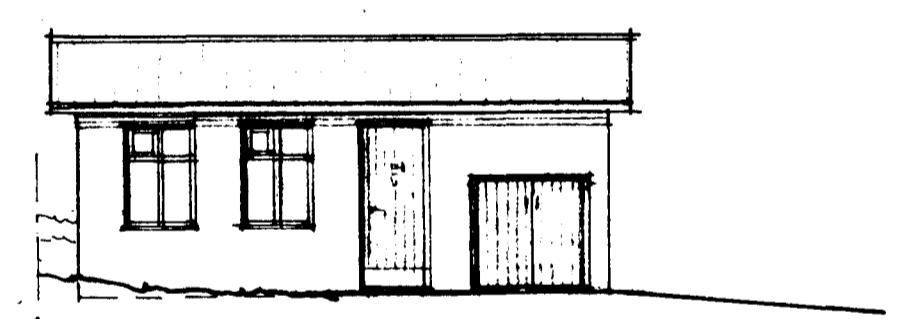

VESTUR 1:100

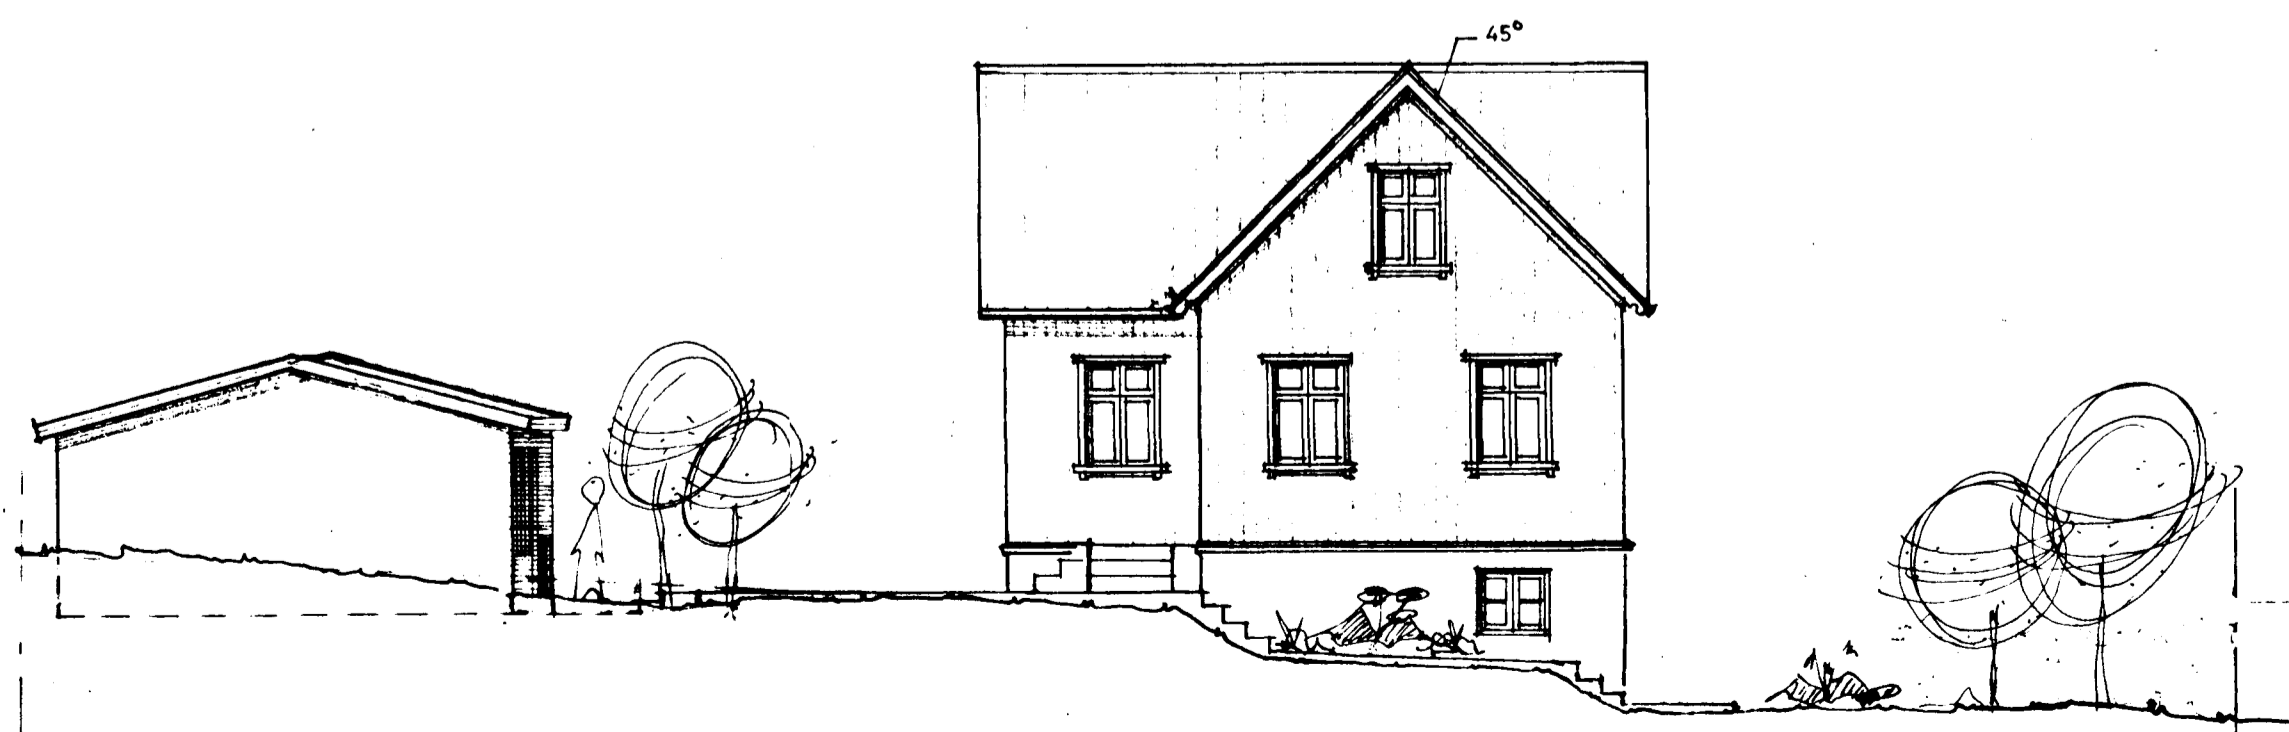

NORÐUR 1:100

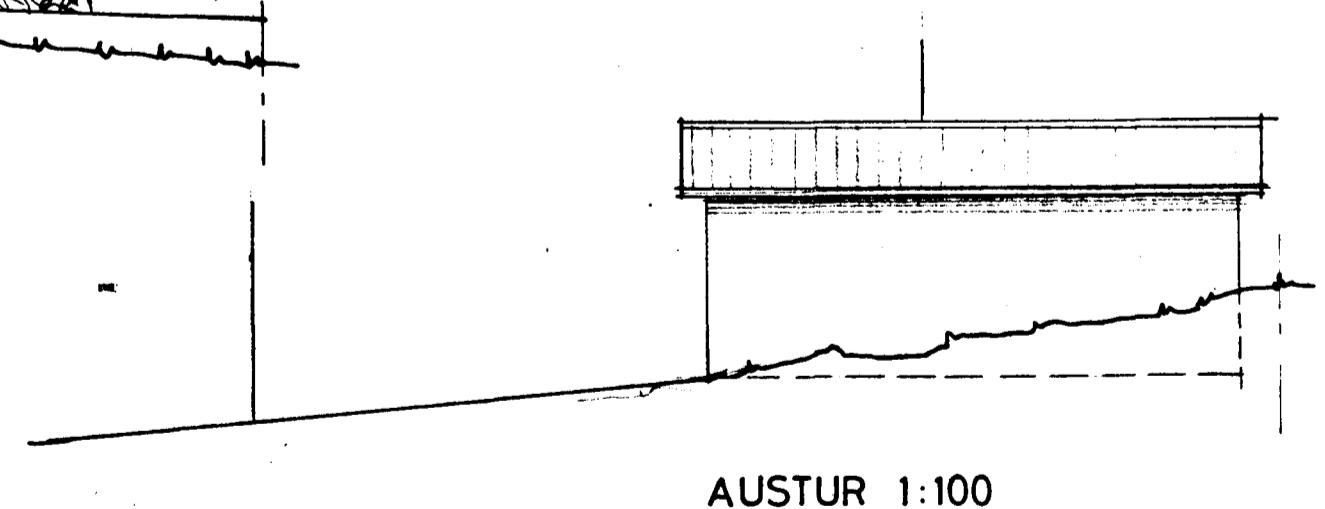

AUSTUR 1:100

BREYTT Í JÚLÍ 1989

TEIKNISTOFAN REYKJAVÍKURVEGI 60. 220 HAFNARFIRDI
PÁLL V. BJARNASON ARKITEKT. FAI s. 54355

HELLISGATA 24, HAFNARF. - VIÐBYGGING & NÝTT RIS

ÚTLITSMYNDIR

Hall V. Bjarnason

167.01	
DAGS	JAN 1985
KVARDI	1:100
HANNAÐ	P.V.B.
TEIKNAD	A.E.
YFIRF	P.V.B.