


Eig:  
 Júlíus Hafliðason  
 Kirkjuvegur nr. 17.

Viðbygging  
 1:100

AFSTÖÐUMYND






1:500

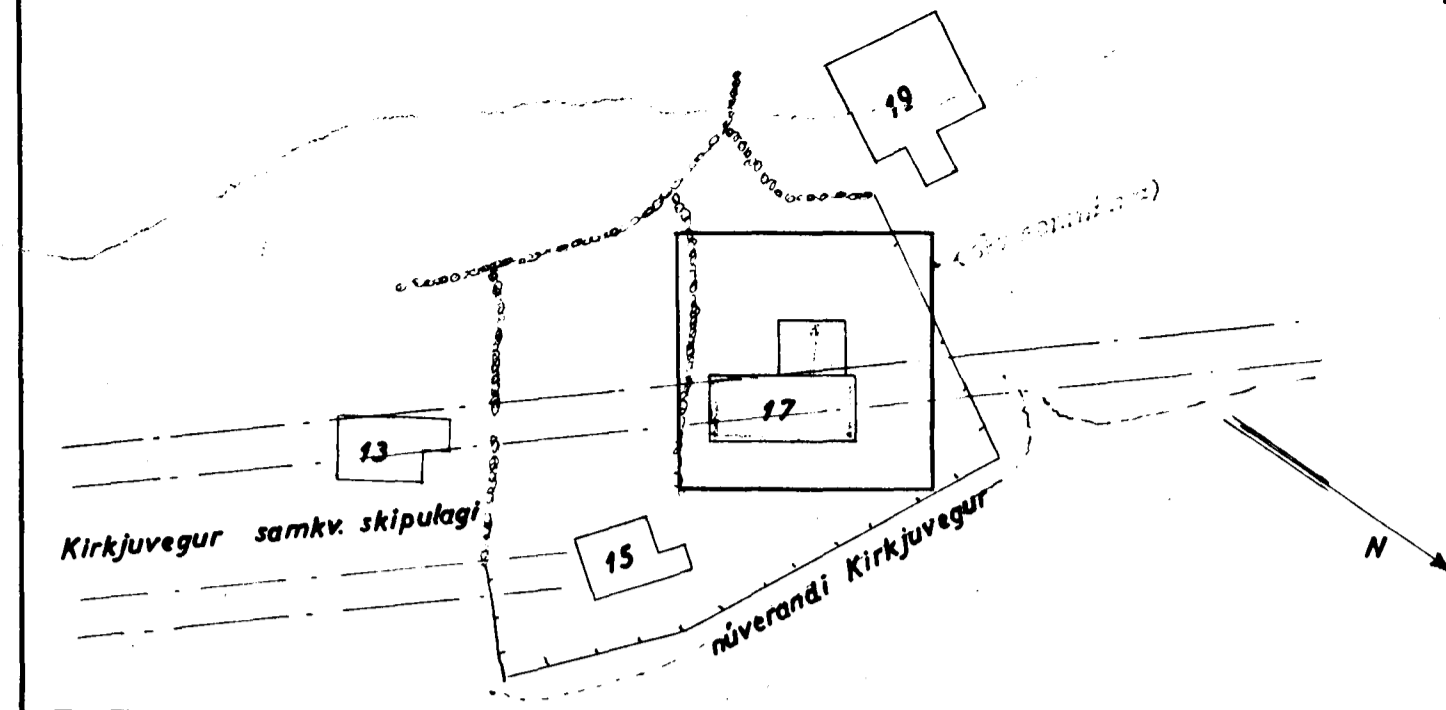




Samþykkt á fundi bygginga-  
 nýsáttar þ. 22/11/58 17

BYGGINGARULLTRÚNN  
 I HAFNARFIRDI  
 Jh. Sigmund.

HÖSASMÍÐAMEISTARI:

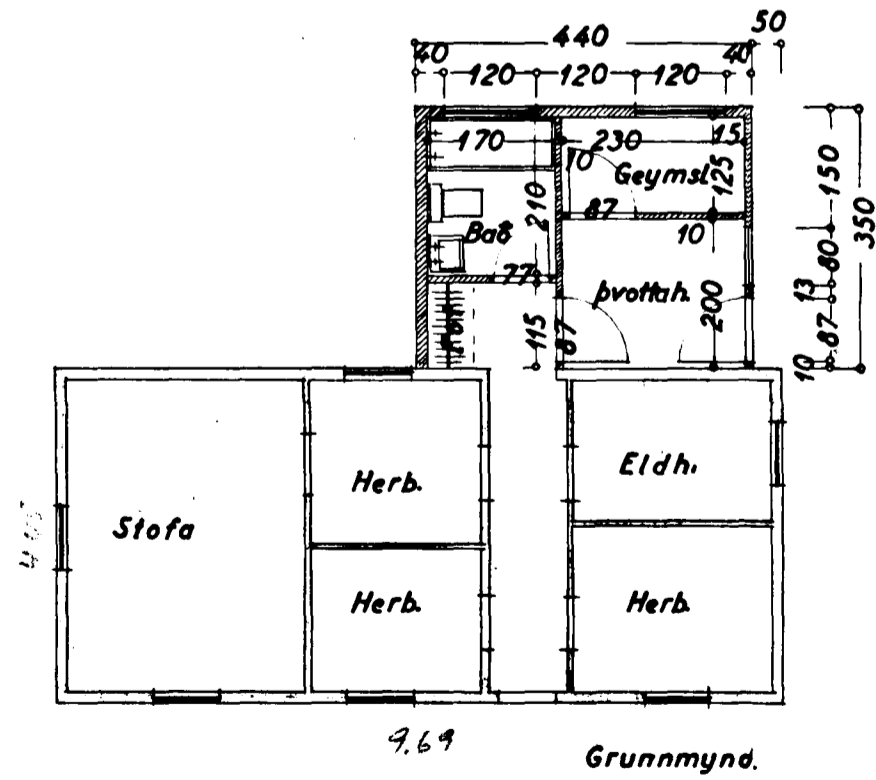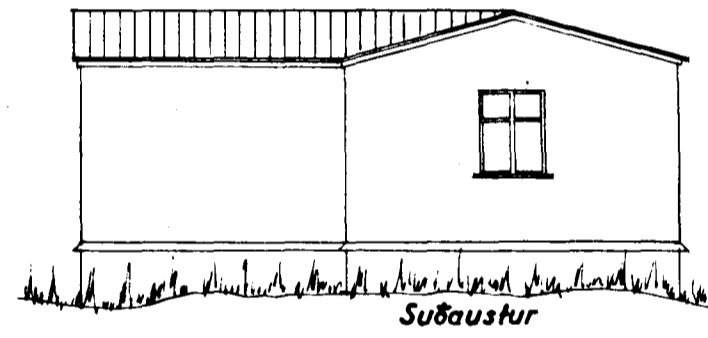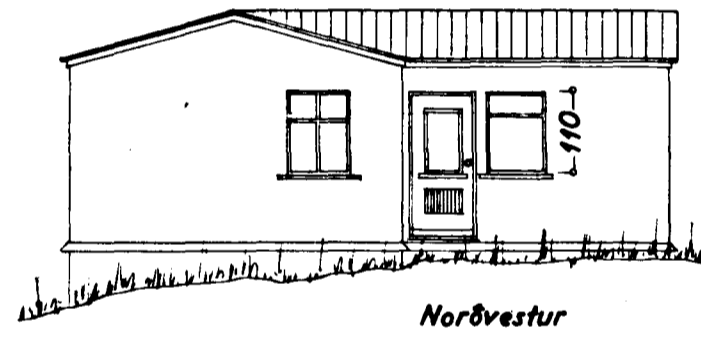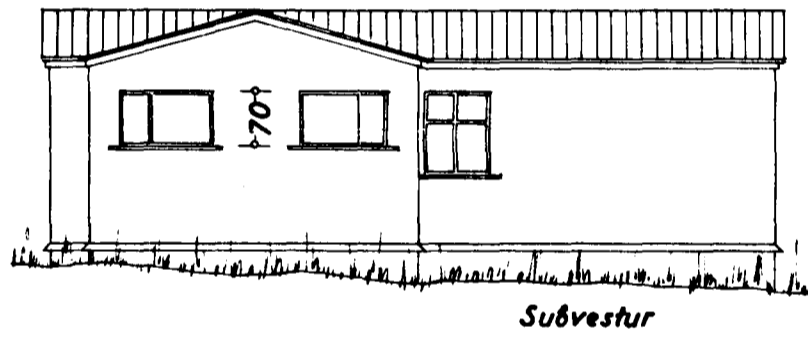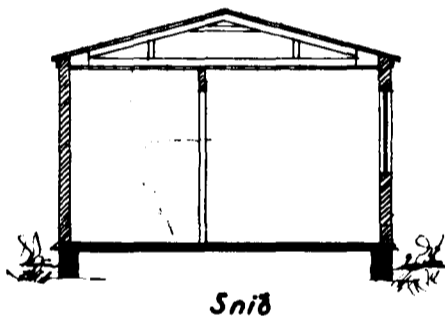

FYRIR BREYTINGU

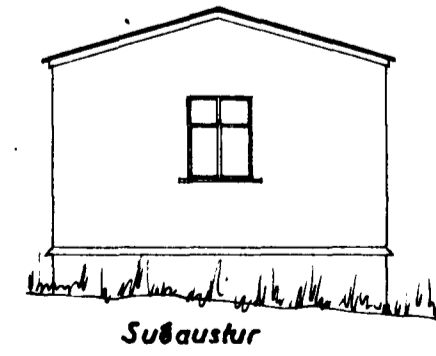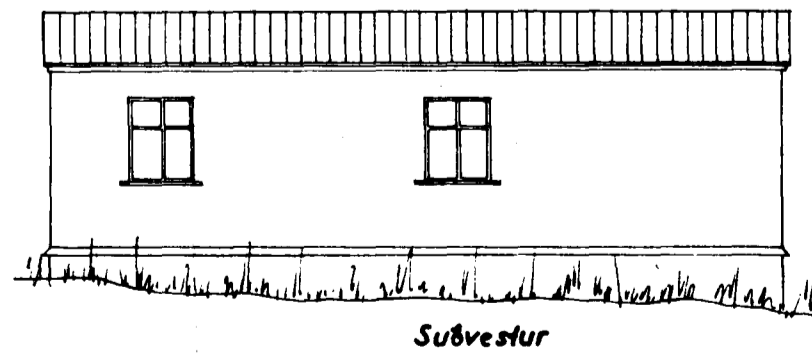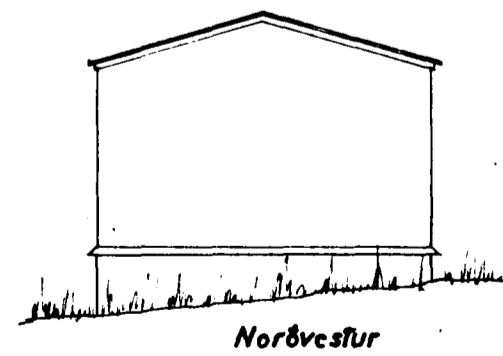

Stafnarbirtá 1 ágúst 1958  
 F. Sigmundsson