


Samþykkt á fundi bygginga-
nefndar þ. 20. 7 1990

BYGGINGAFULLTRÚINN
Í HAFNARFIRÐI



Þorgerður

HELLISGATA 13

*Samþ. brykinn
t. 18. '01. Þómas*

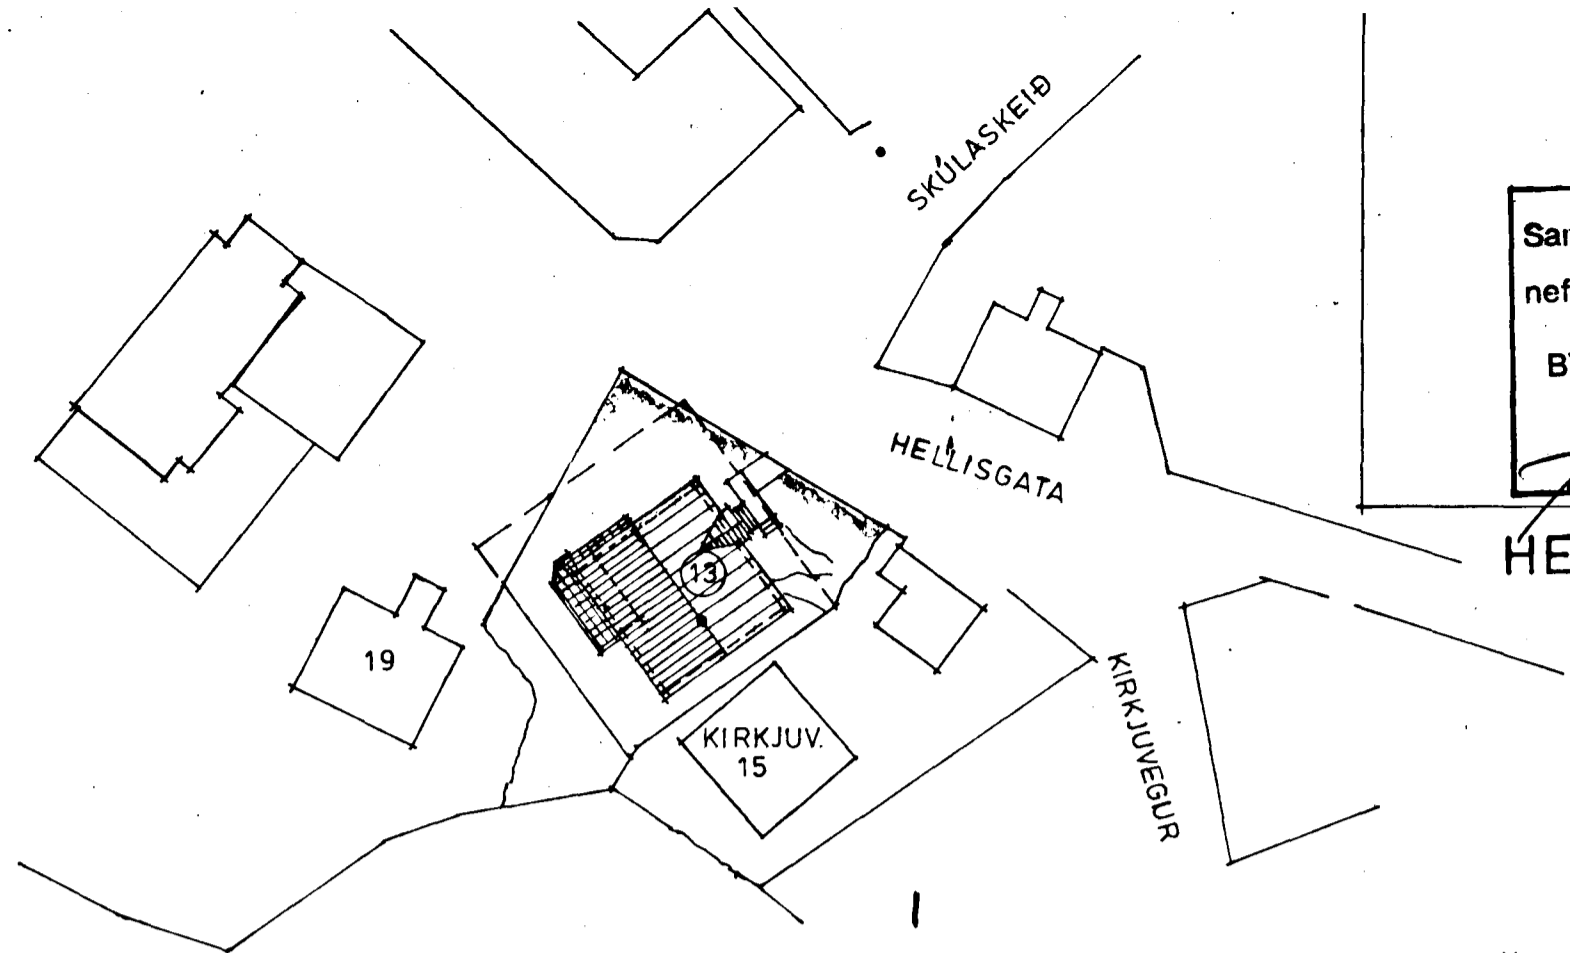


AFST. MYND M.K.V.: 1:500

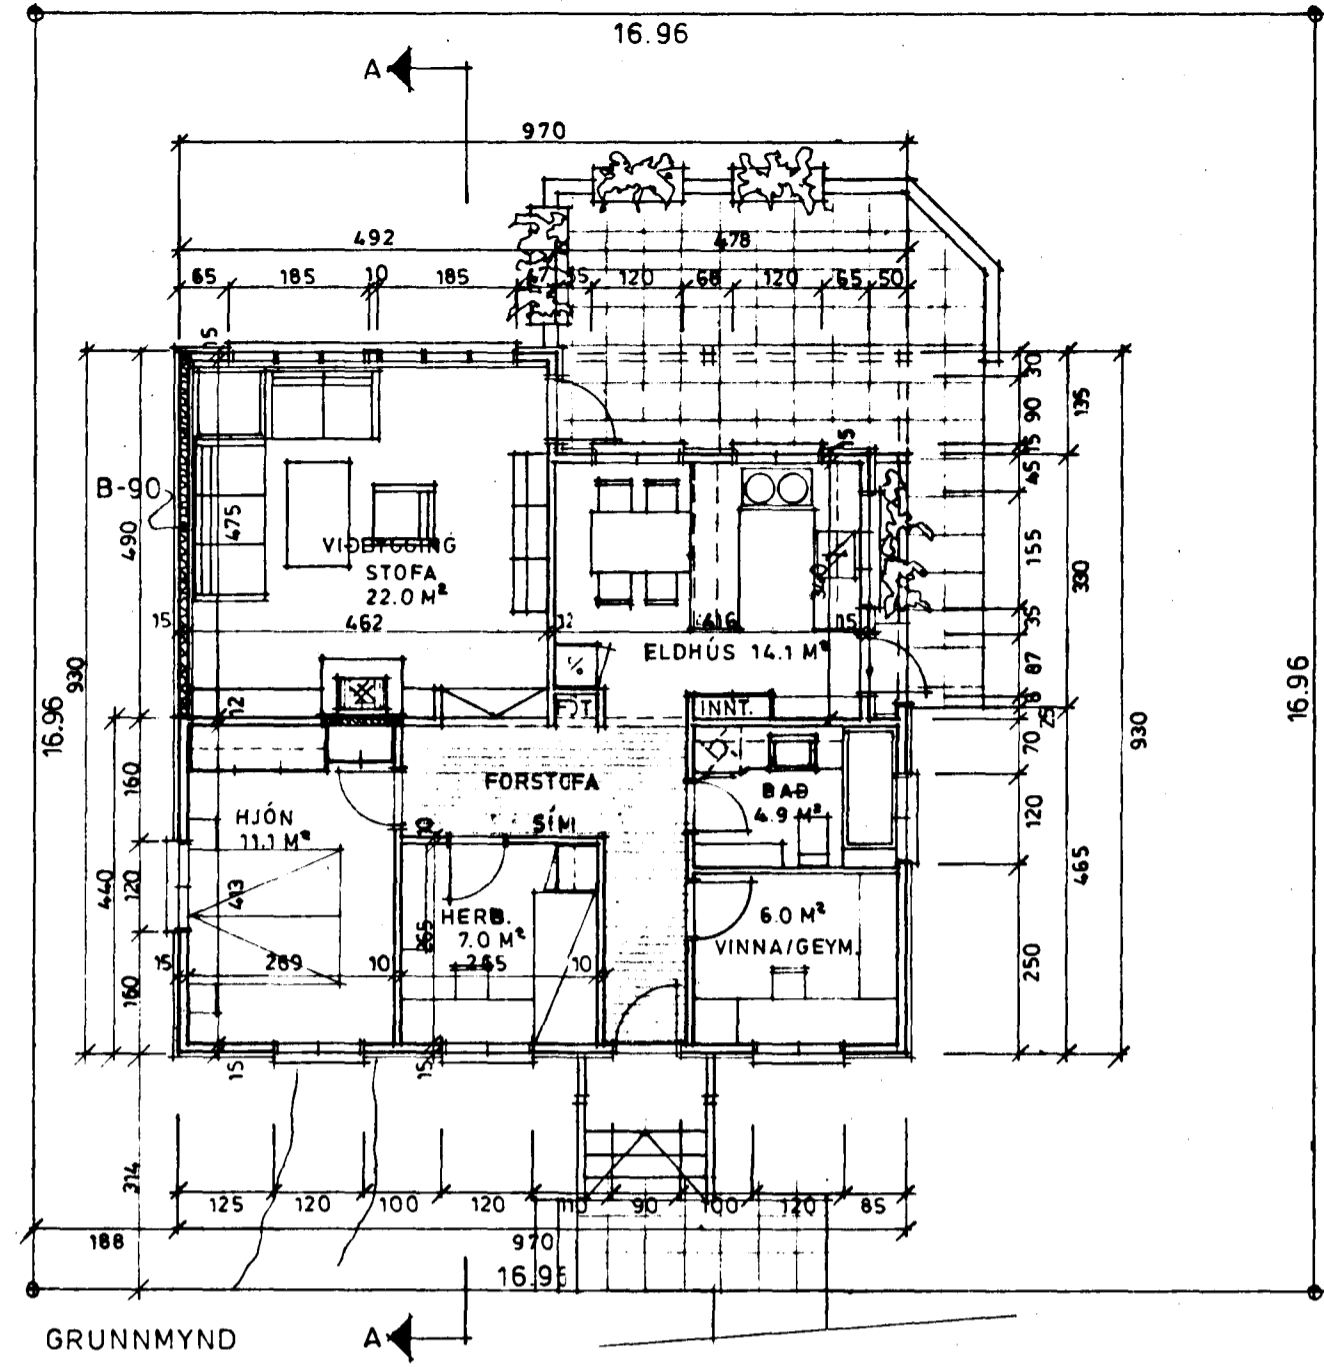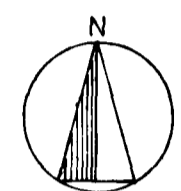

ELDV. VEGGUR
KIRKJUVEGUR
NR. 15

GRUNNMYND


STÆRÐIR :	GR. FL.	RÚMMÁL
FYRIR BREYTINGU :	58.1 M ²	205.0 M ³
EFTIR " :	81.5 M ²	288.0 M ³

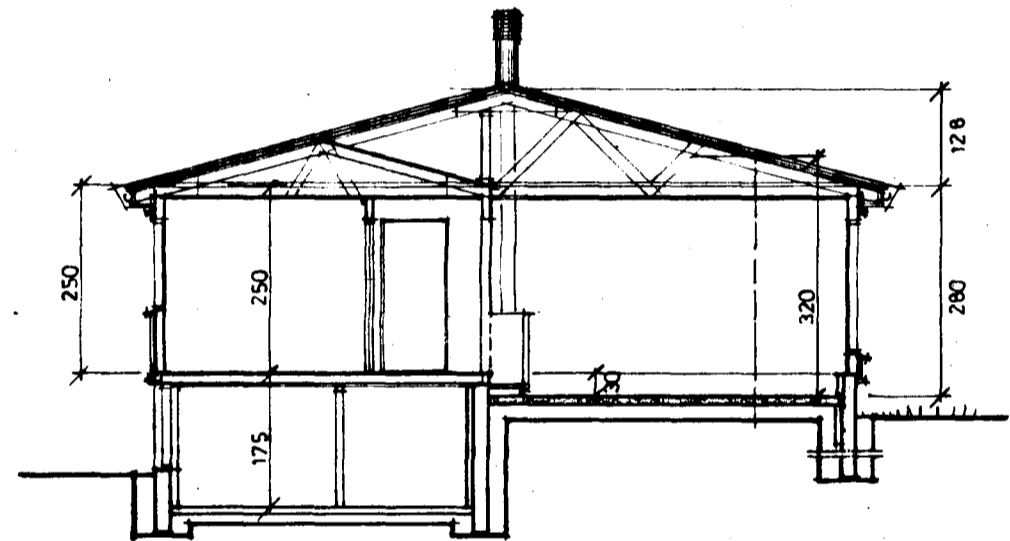


SNID A-A




NORÐAUSTUR

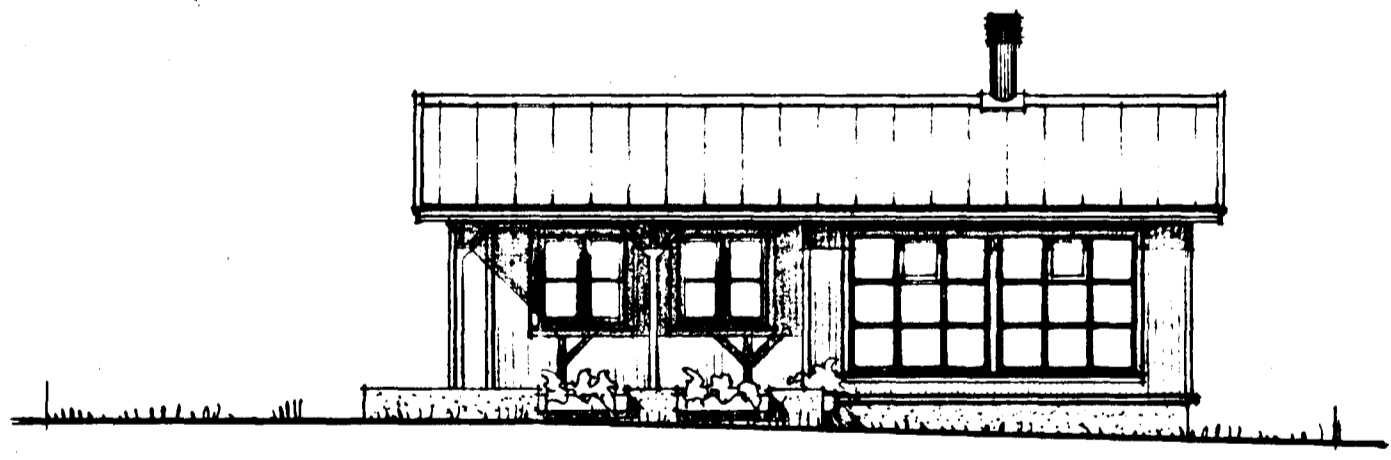

SUÐVESTUR

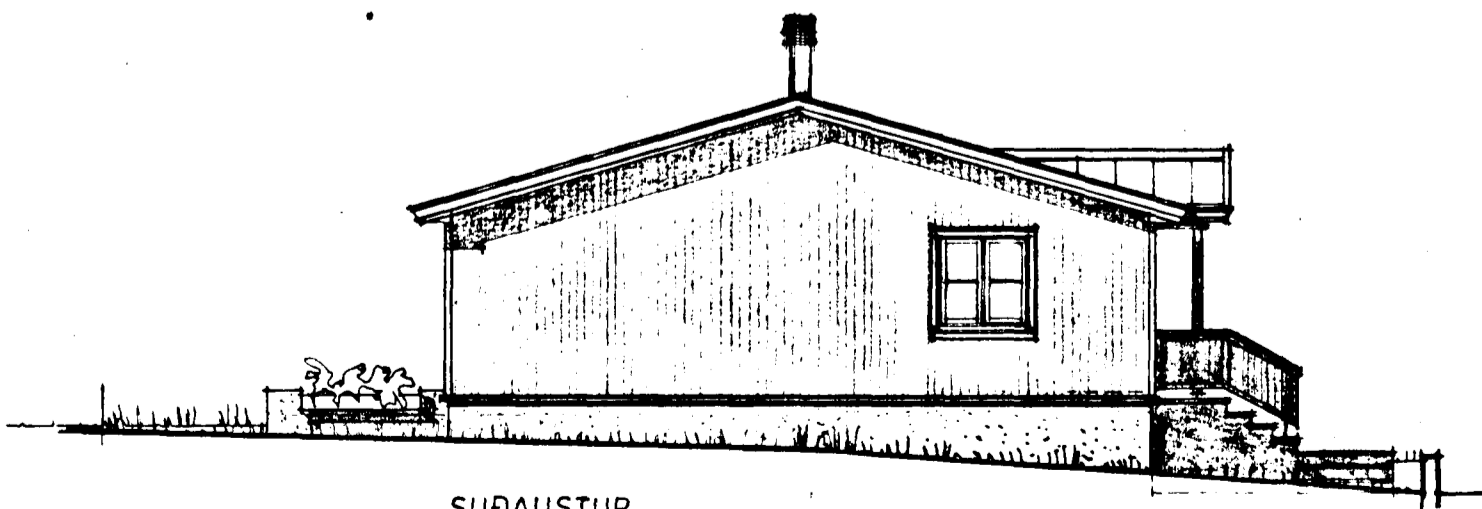

SUÐAUSTUR

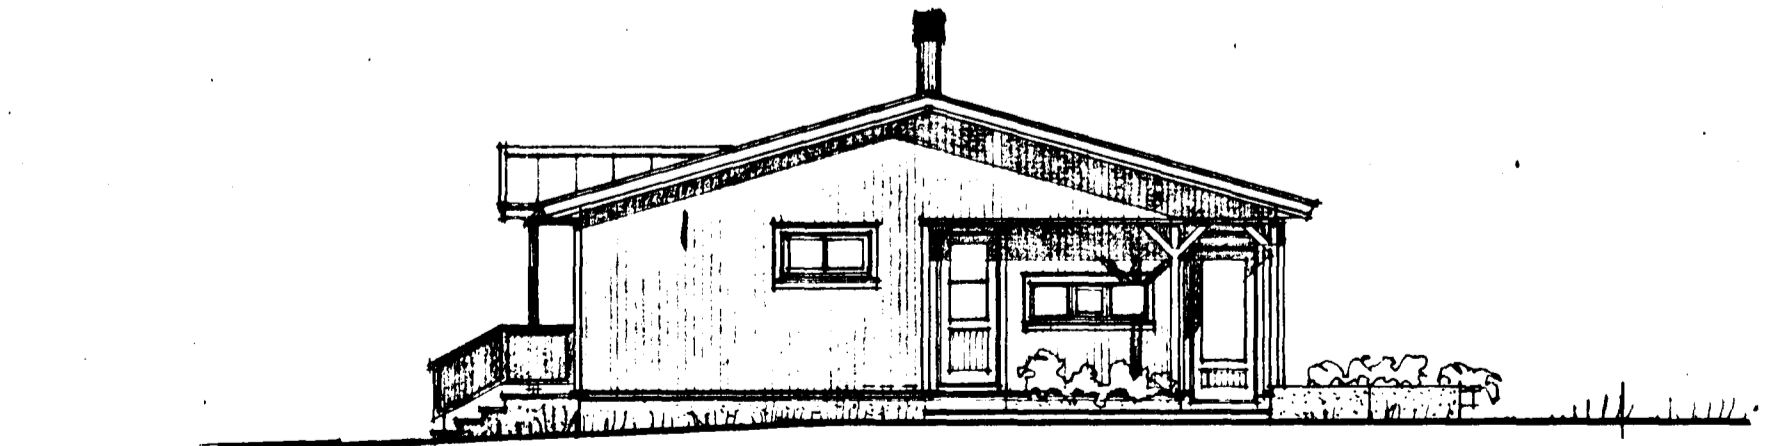

NORÐVESTUR

Þómas