


Hús Þórarinnus Þýjólssonar.


við Kirkjuveg n^o 19. —

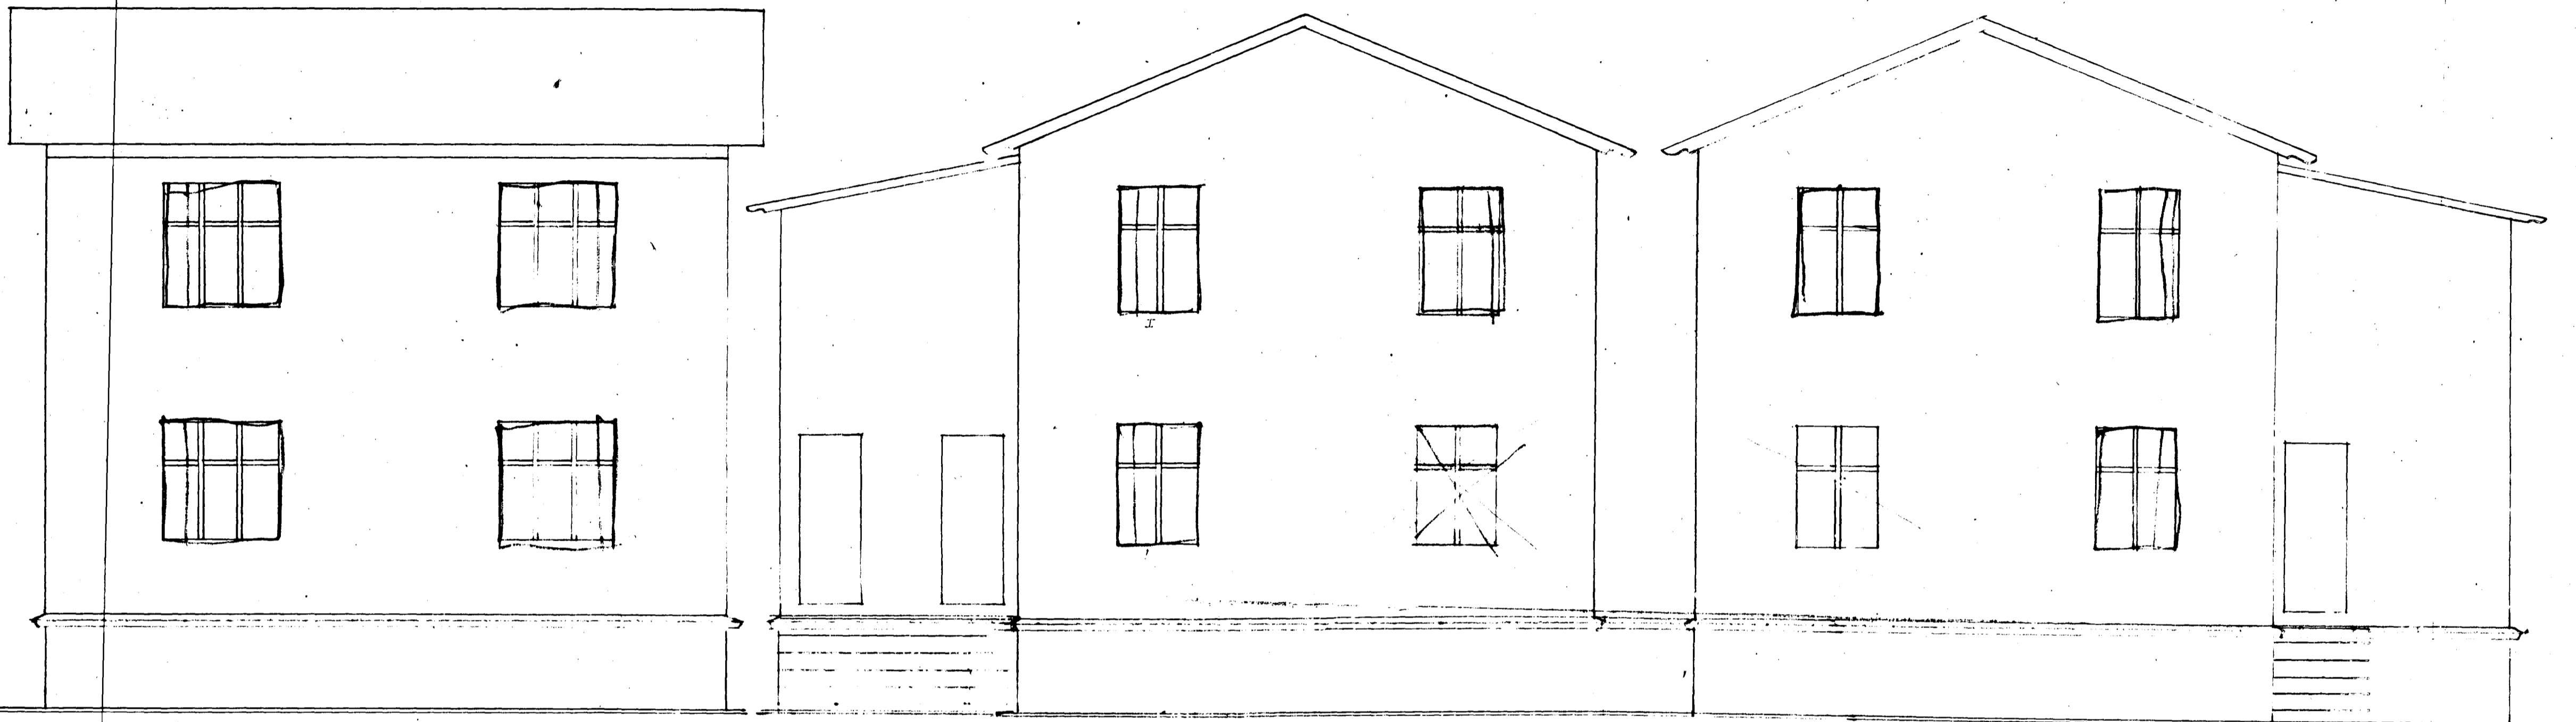


Framm eða suðurhlid

Vesturgabl n. b. gluggar og
dragast bra


Austurgabl

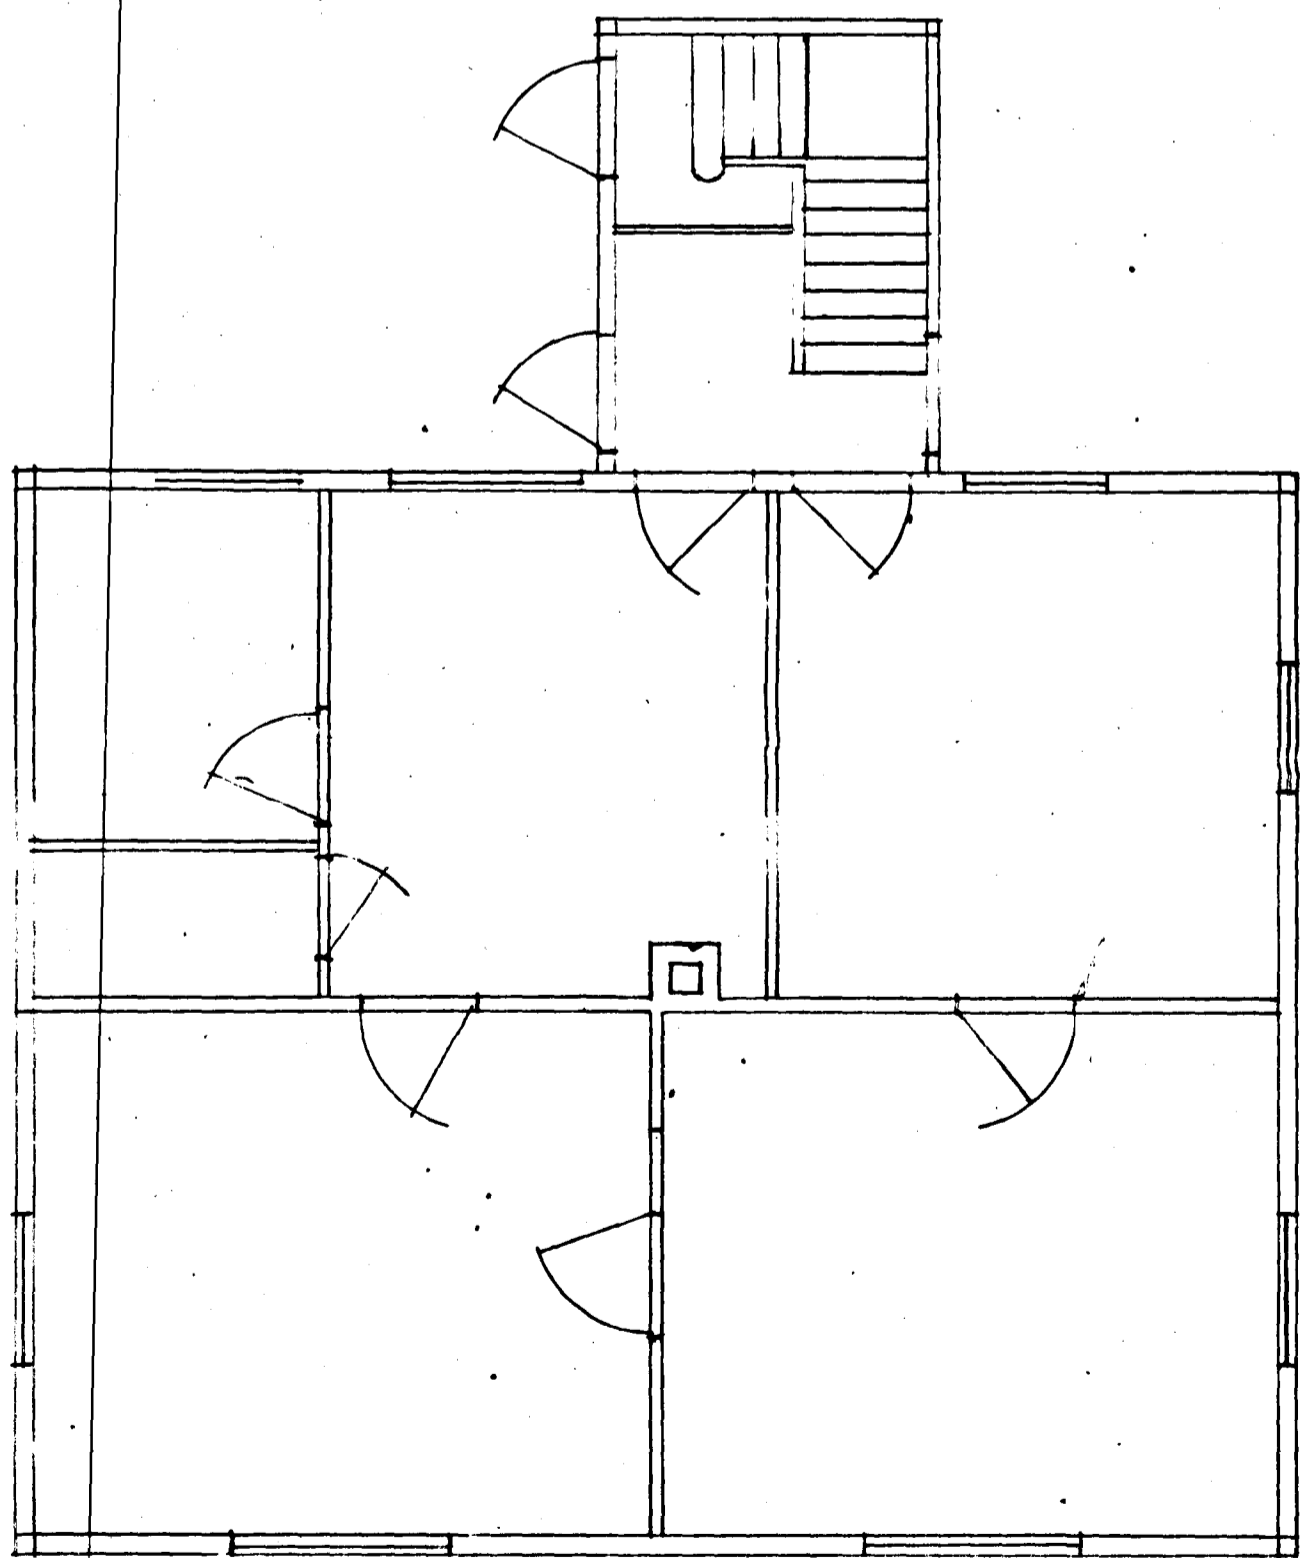

Golfplötur neðriháð.

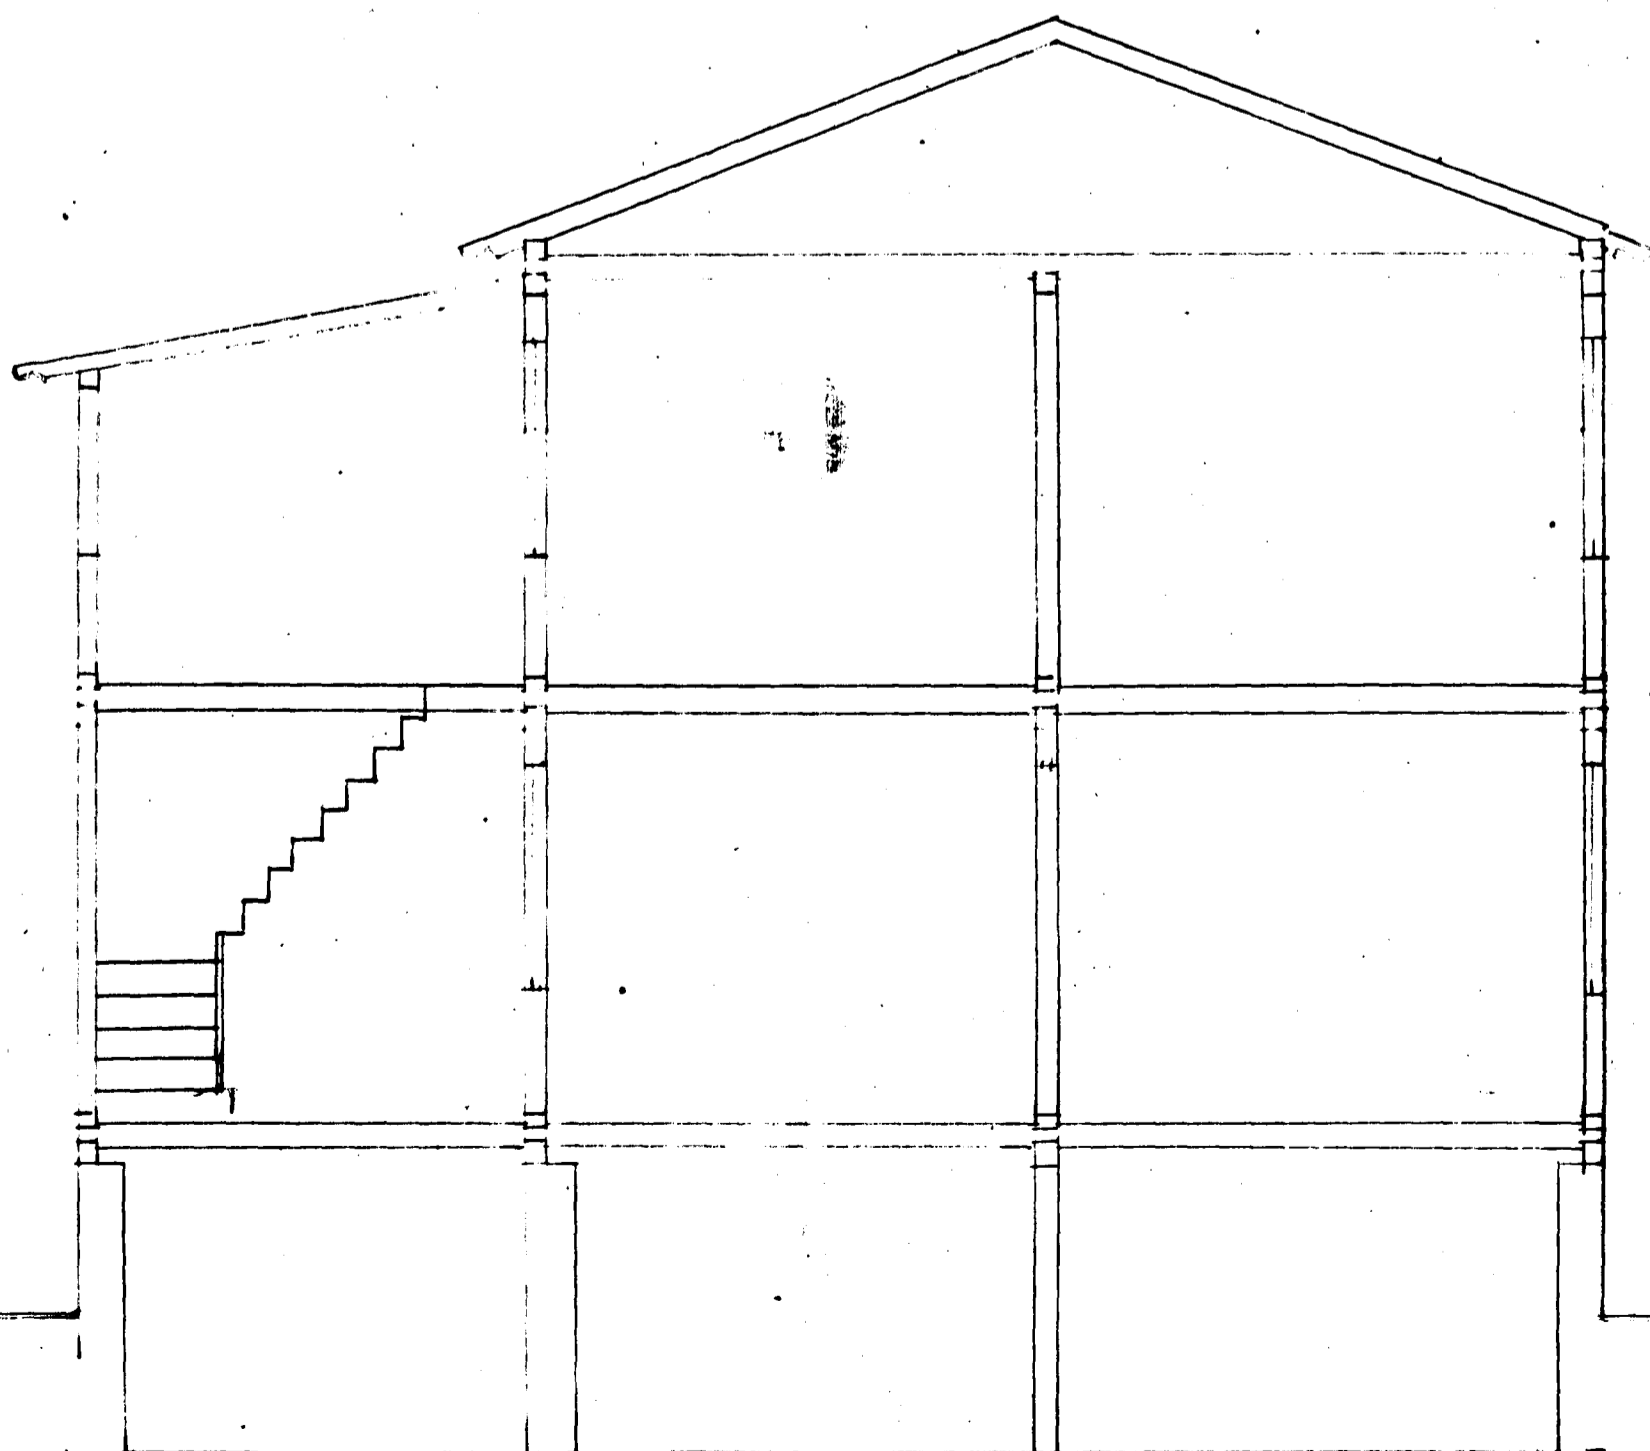

Þverskurður
af
binding hússins

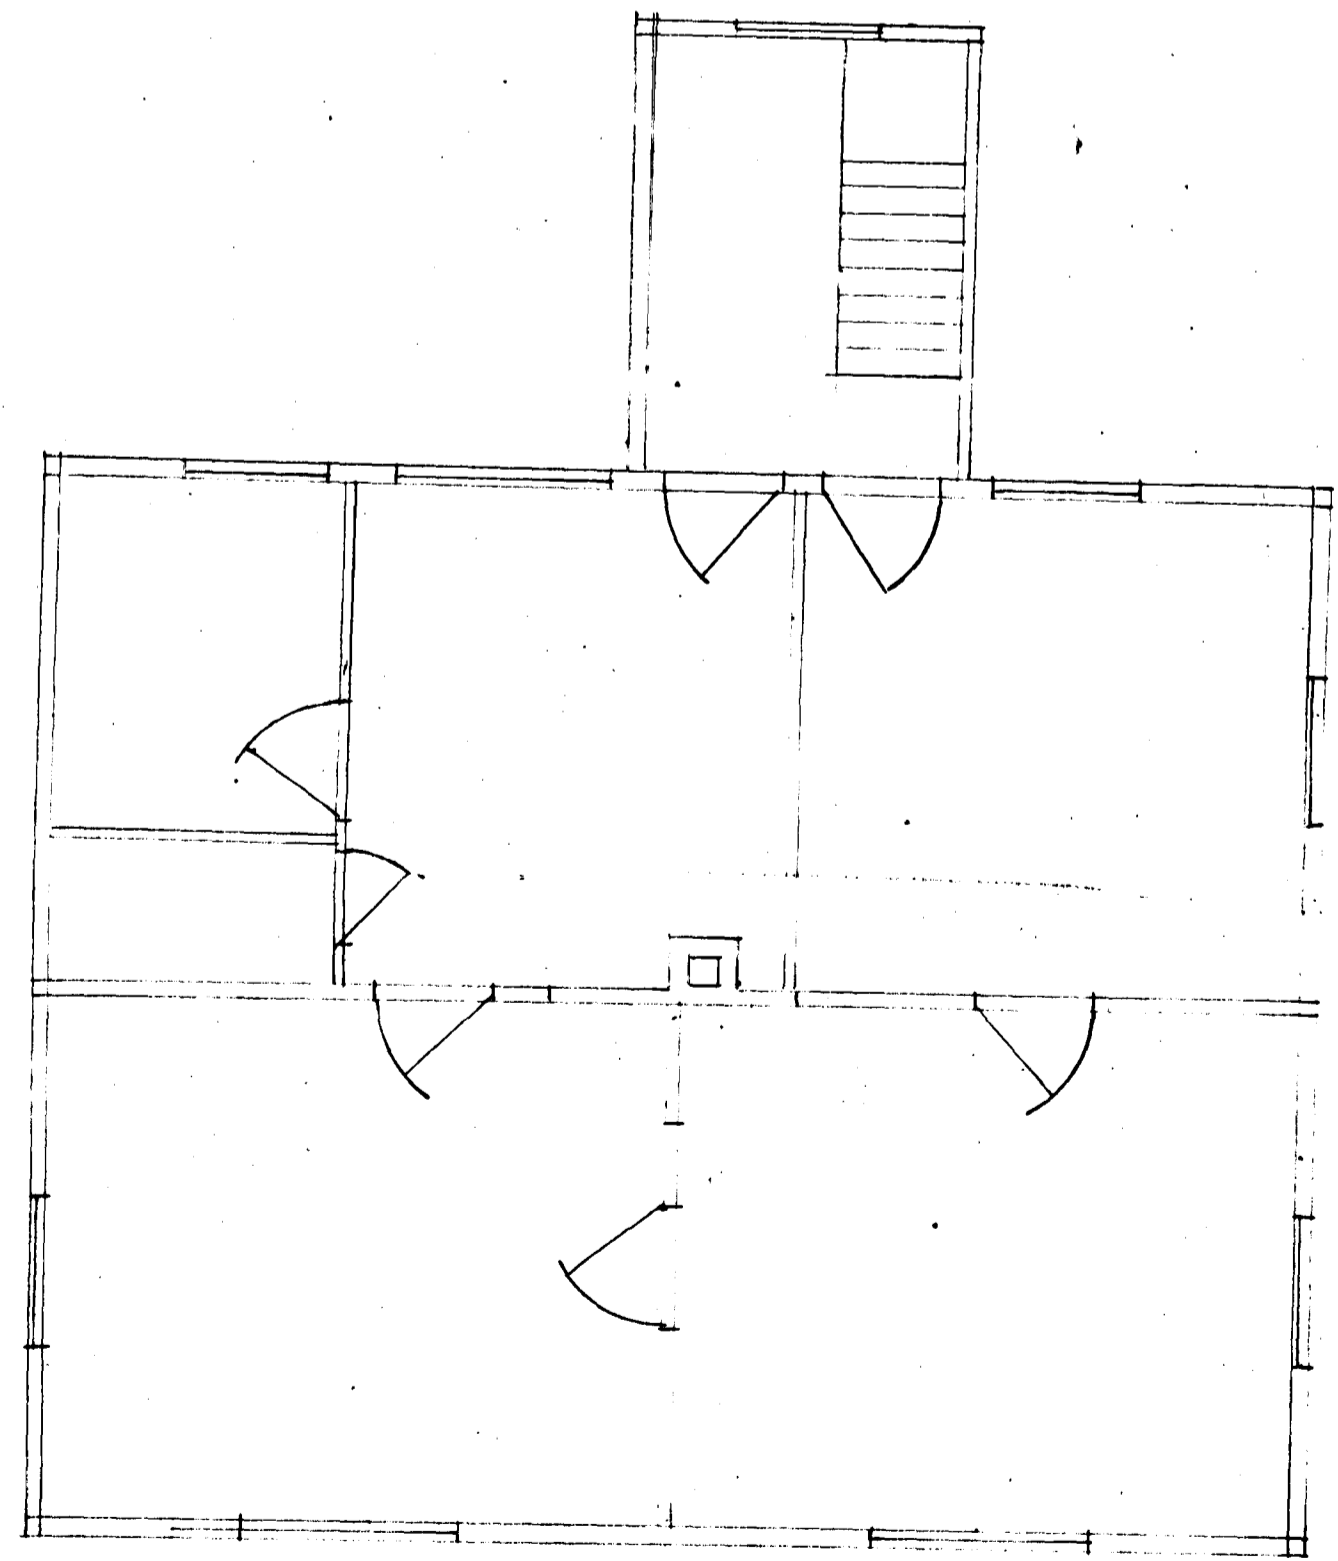

Golfplötur efriháð.

Við gildleiki, sperru, stöpa og
bitaþjöldi samkvæmt
Byggingarsamþykkt.

