





af skúlaskeiði


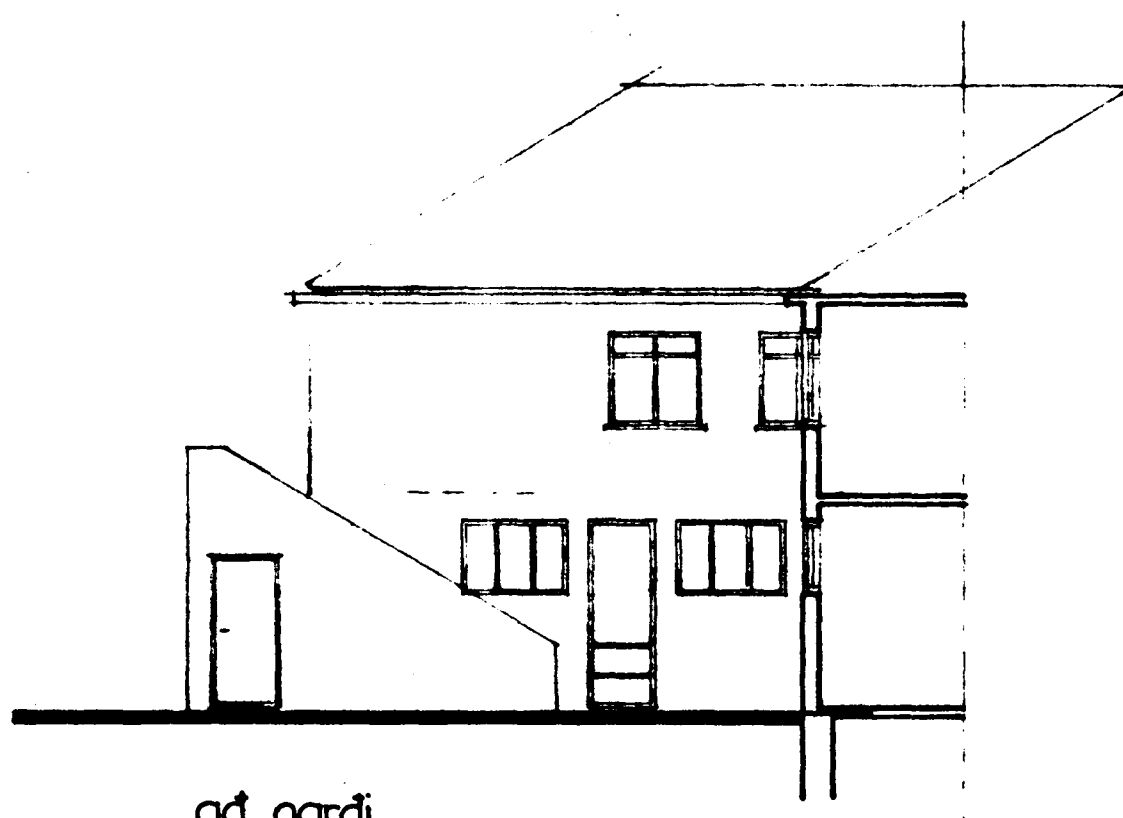


af garði

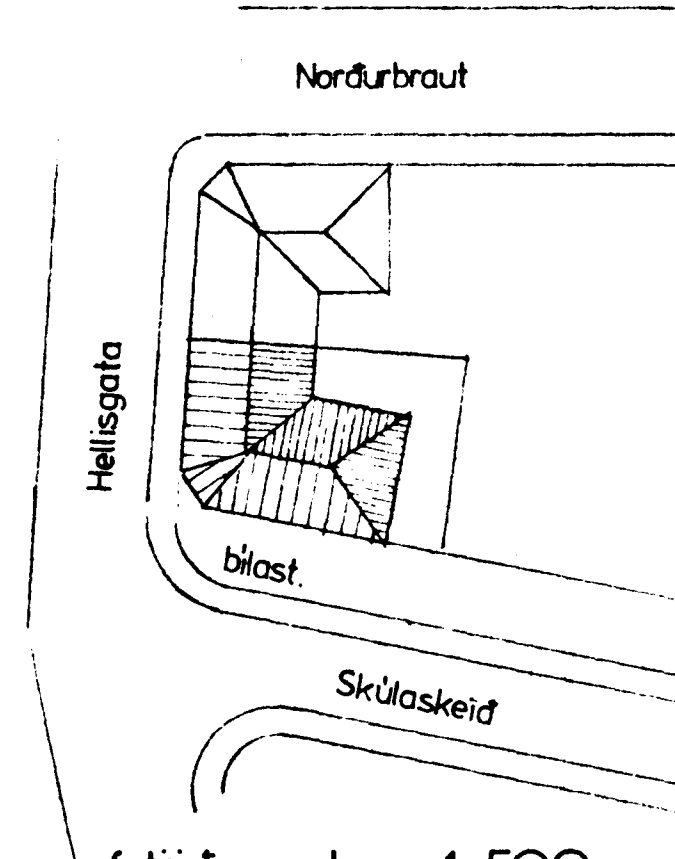


afstöðumynd m. 1:500

Samþykkt á fundi bygginga-
nefndar þ. 8/12 1982
BYGGINGAFULLTRÚÐIN
Í HAFNARFIRÐI
Þorvaldur

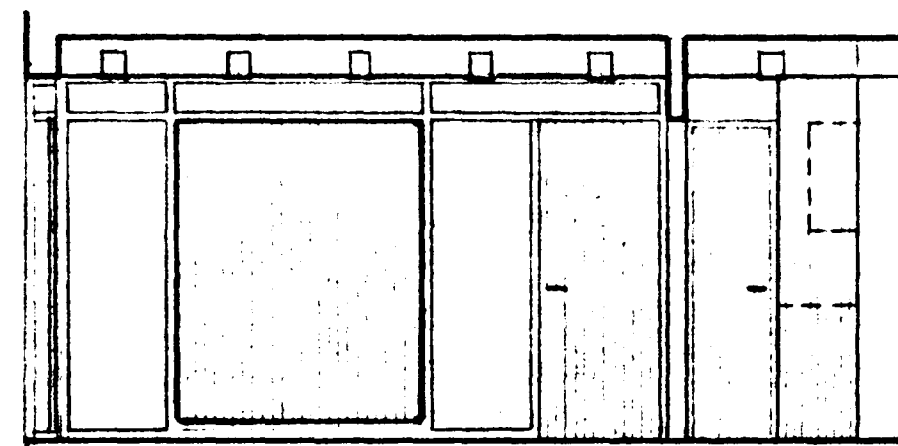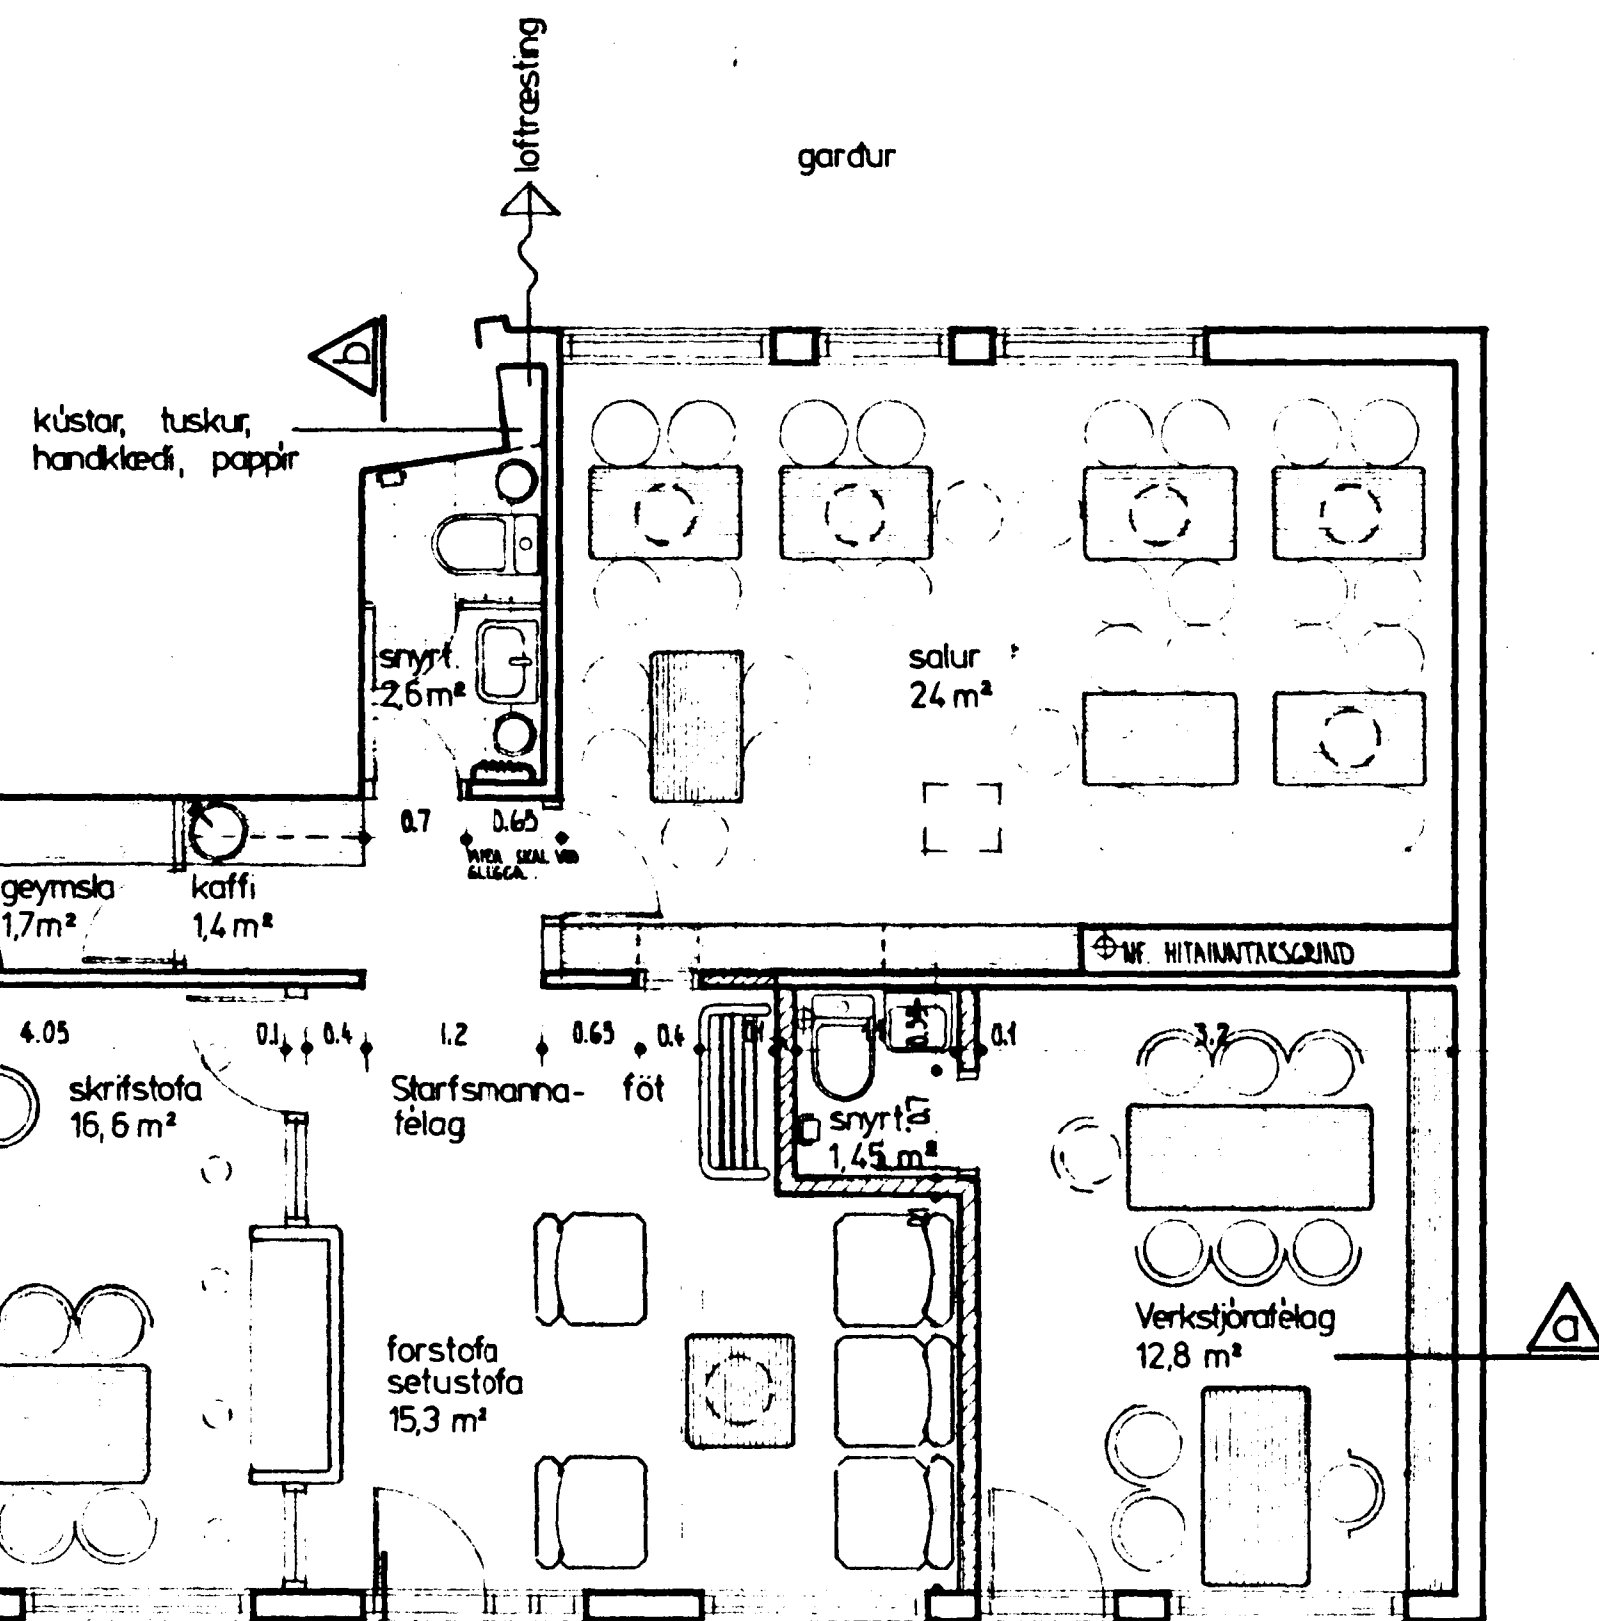

sneiðing b-b

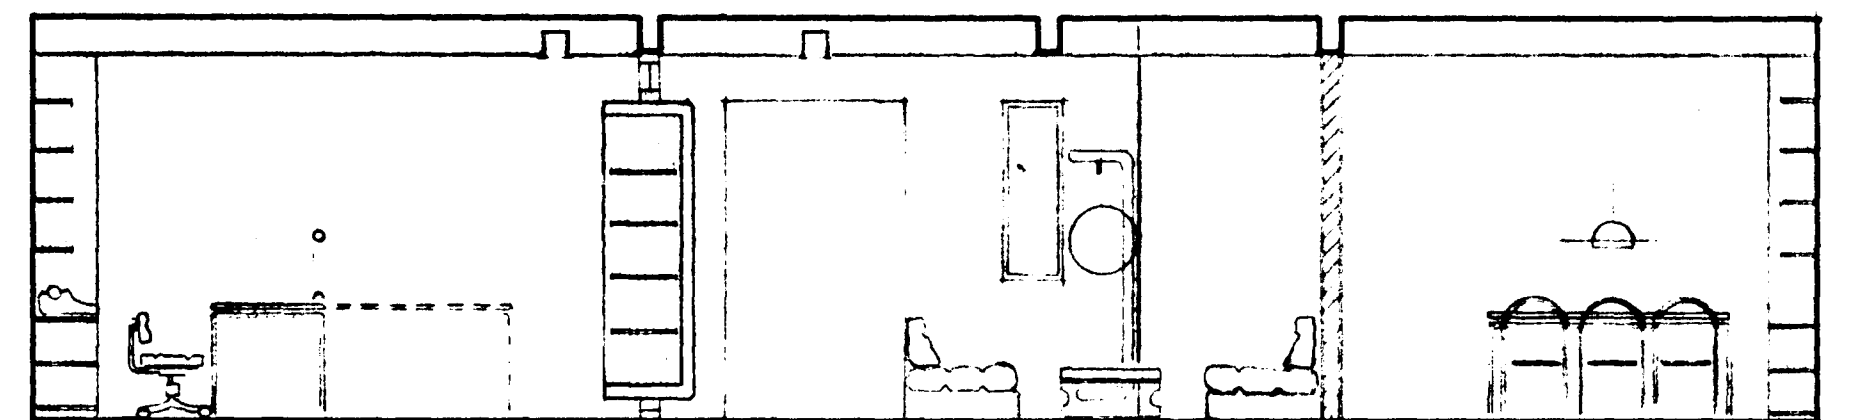

sneiðing a-a

01 HELLISGATA 16 JARÐHÆÐ
STARFSMANNAFÉLAG
VERKSTJÓRAFÉLAG
HAFNARFJARÐARBEJAR.

UTLIT, AFSTÖÐUMYND
GRUNNMYND SNEIÐINGAR

M. 1:100/500
M. 1:50

02.12.'82

HÖNNUN: BJÖRN S HALLSSON
STRANDG. 11 S. 54660