


HELLISGATA 16 HAFNARFIRÐI.

3660-0160.01

Í BÍL 10 S. h.ö.

Samþykkt á fundi bygginga-
nefndar þ. 15. 6. 1983
BYGGINGAUFULLTRUÐEN
Í HAFNARFIRÐI

E. Hjálmarsson

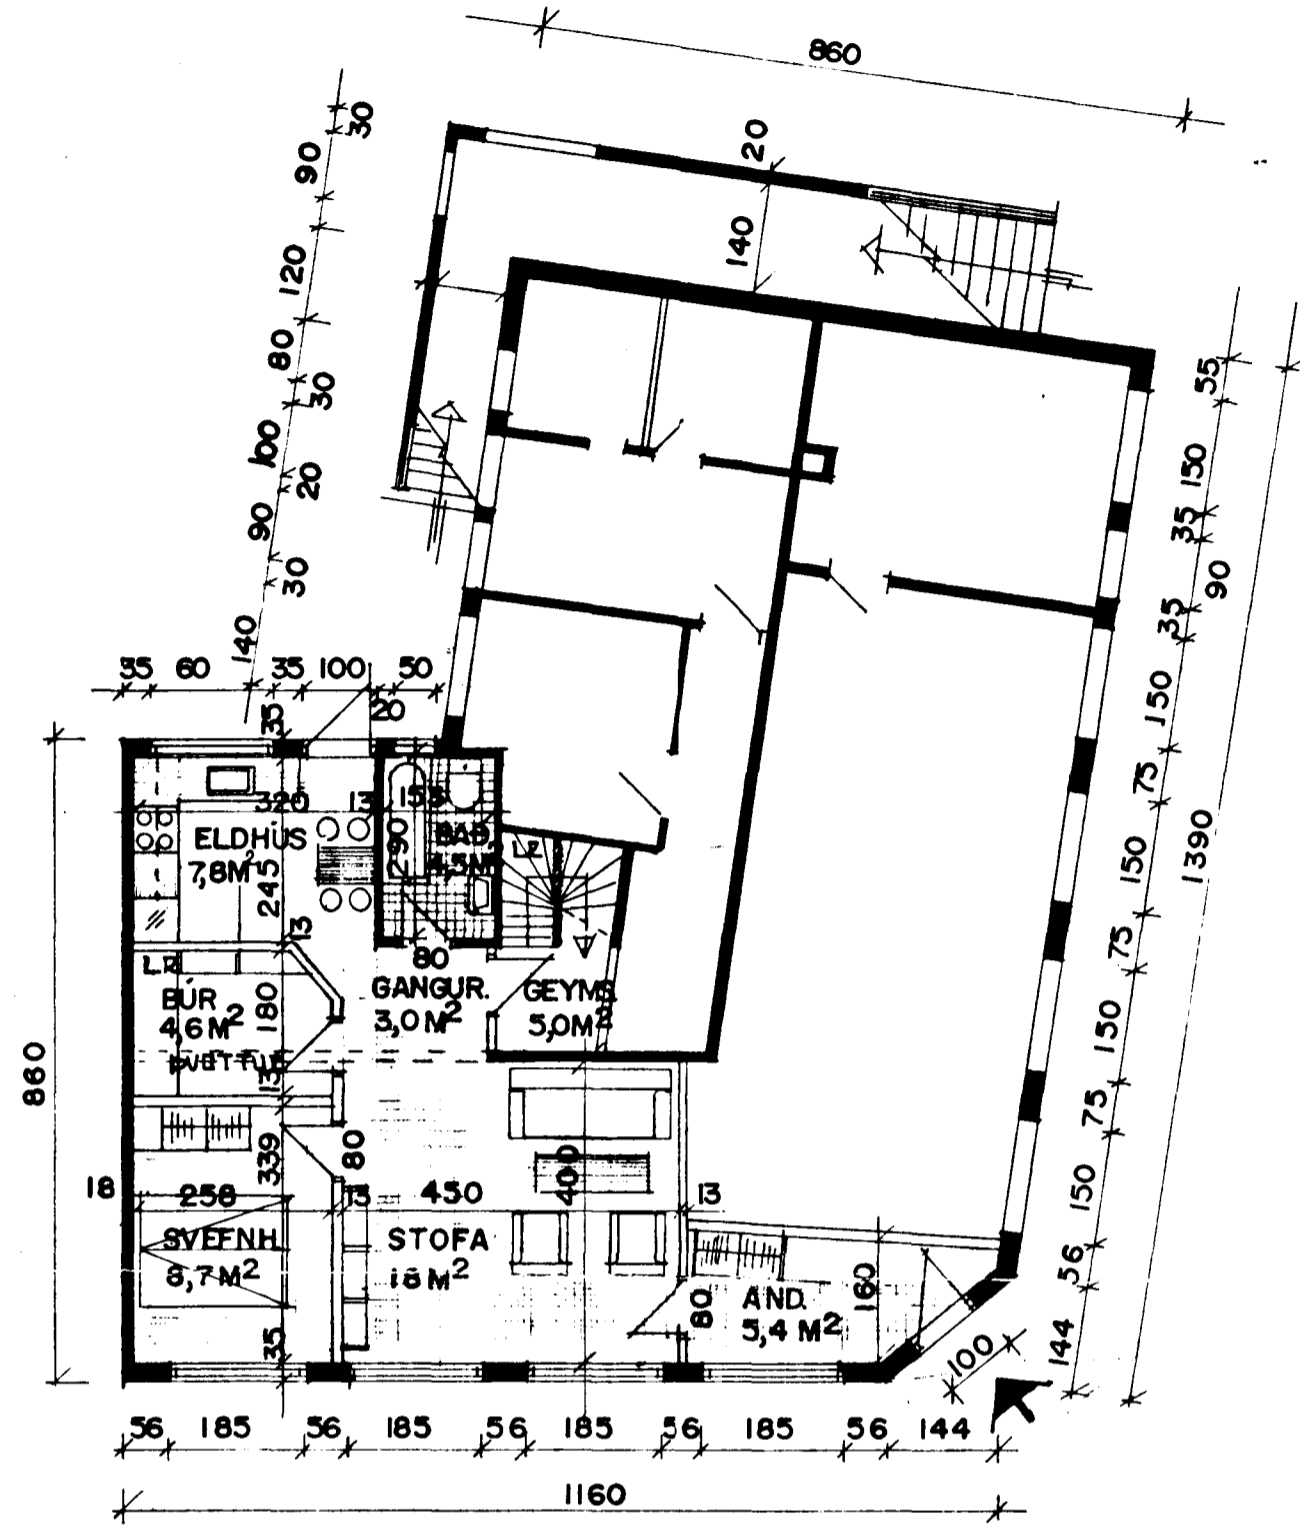


GRUNNMYND. M = 1:100




NORDUR. M = 1:100



SUDUR. M = 1:100

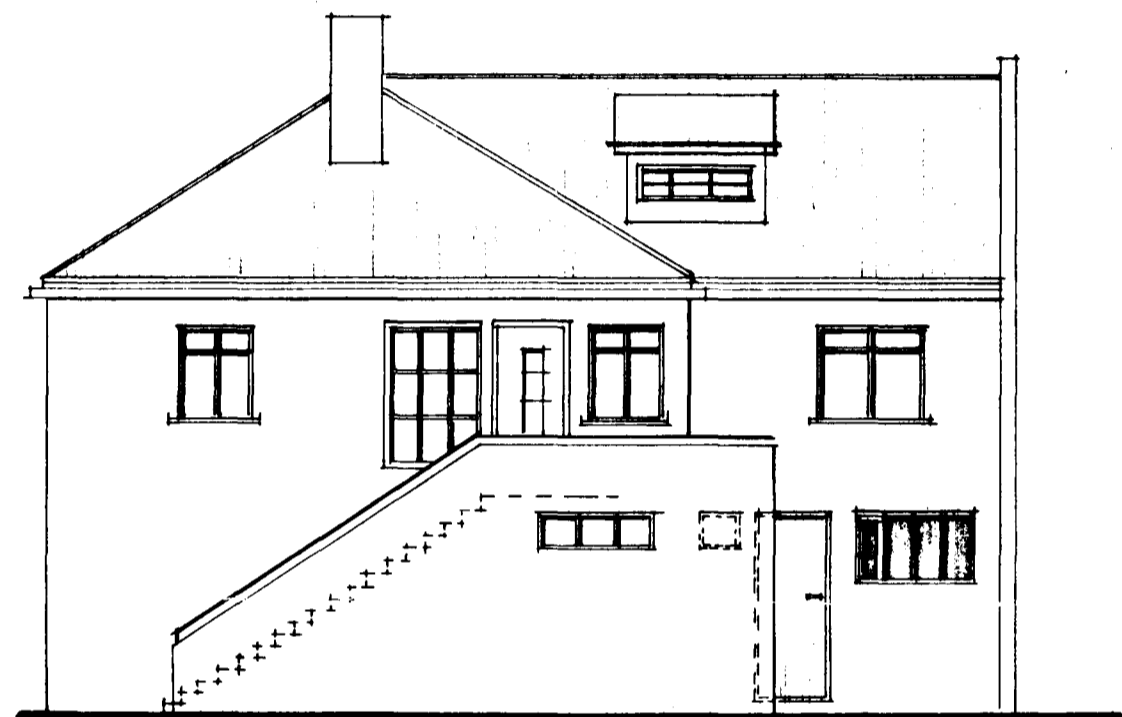

AUSTUR. M = 1:100

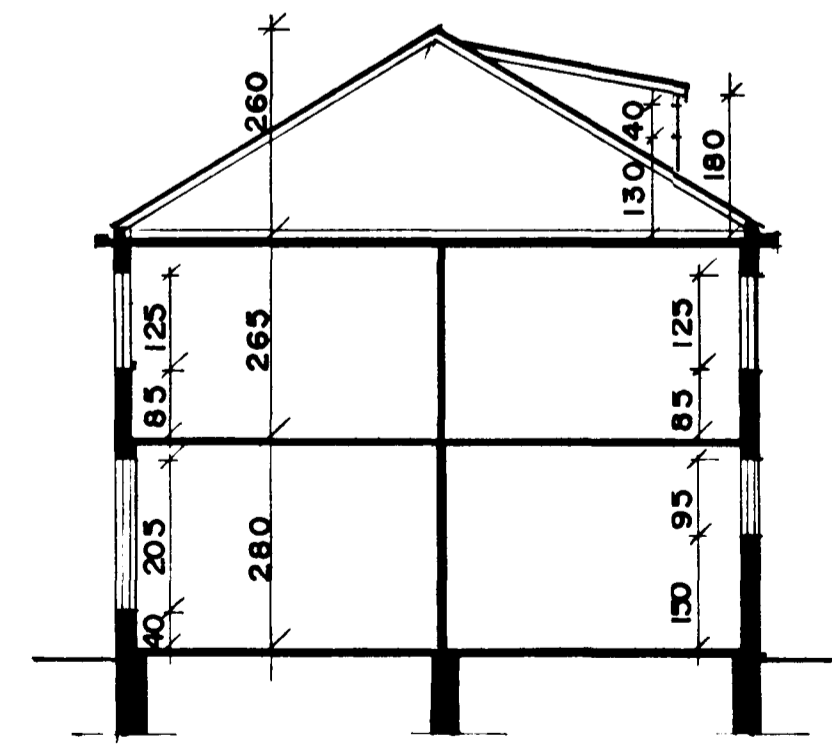


SNEIÐING A-A. M = 1:100



VESTUR. M = 1:100

STÆÐIR	M ²	M ³
NETTÓ	57,0	159,6
BRÚTTO	65,0	182,0

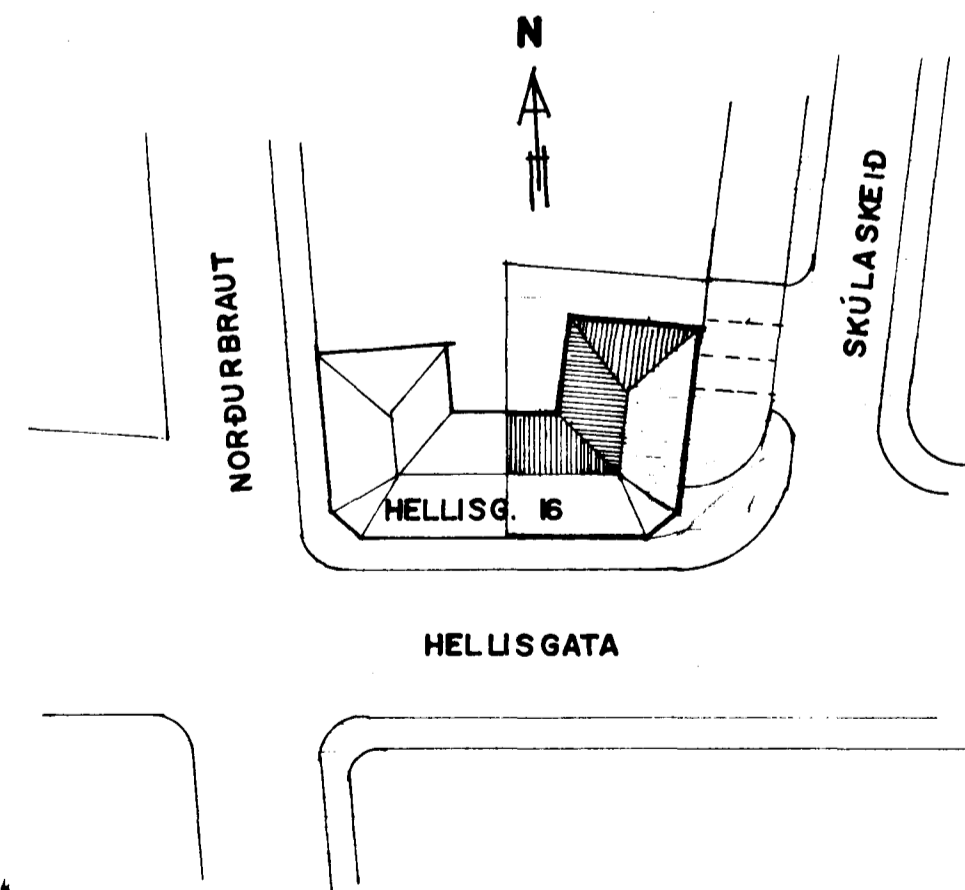

AFSTÖÐUMYND. M = 1:500

Erleundur Árni Hjálmarsson