


Afstöðumynd 1:500

Hús  
 Adólfs Sigurðssonar  
 Helligötu  
 34

Stakkun um 28 m<sup>2</sup>  
 Stöfu og þvottakúru






Málkv. 1:100

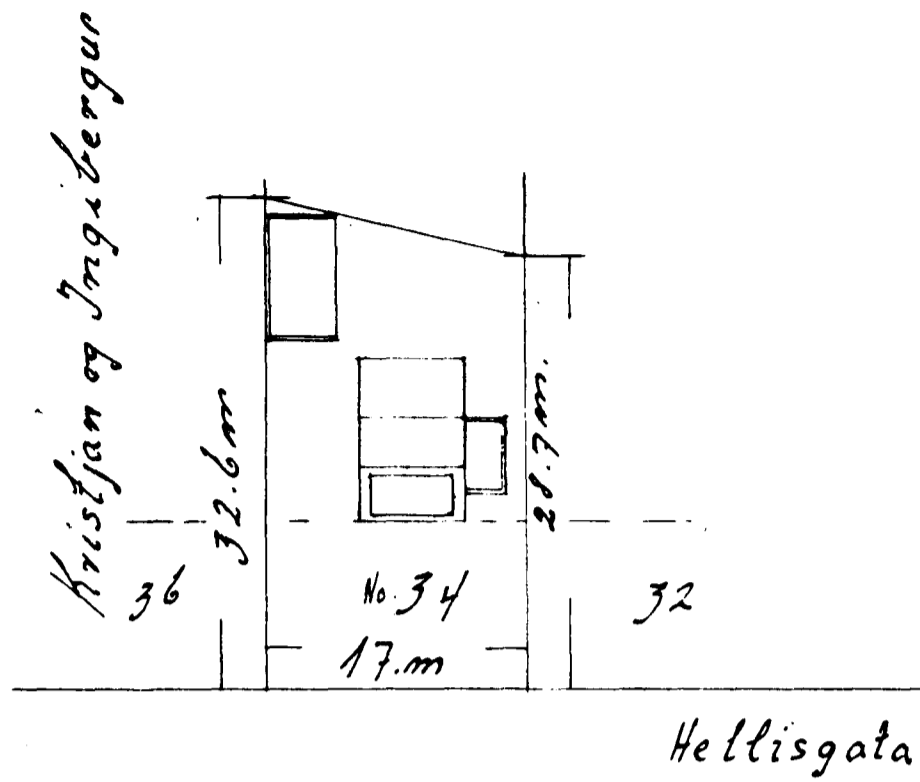

Samþykkt á fundi bygginga-  
 nefndar þ. 6.15.1964

BYGGINGAÞULLTRÚINN  
 L.P. HAFNARFIRÐI  
 Z. Sigurðsson

Húsam. Þórunn Þórunn  
 Múraram. Hósti Þórunn

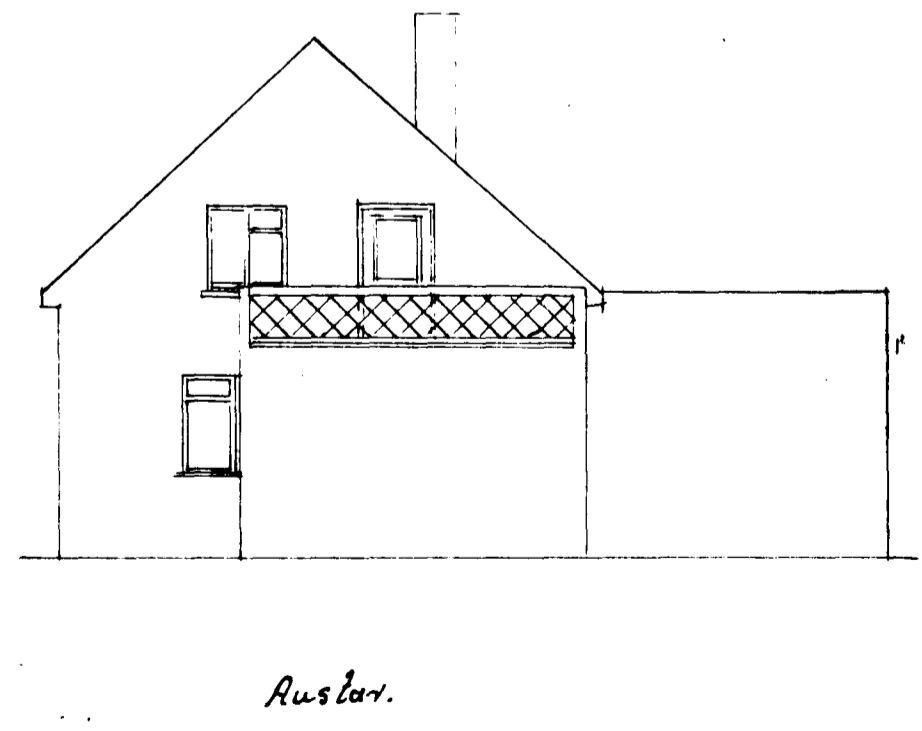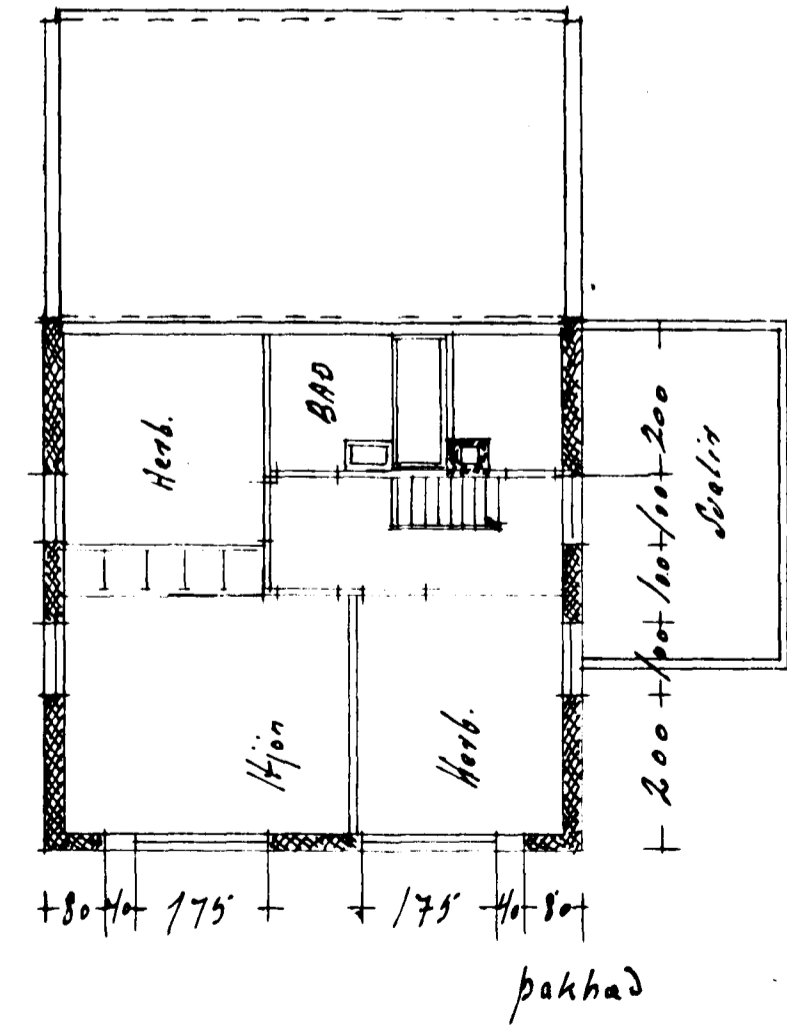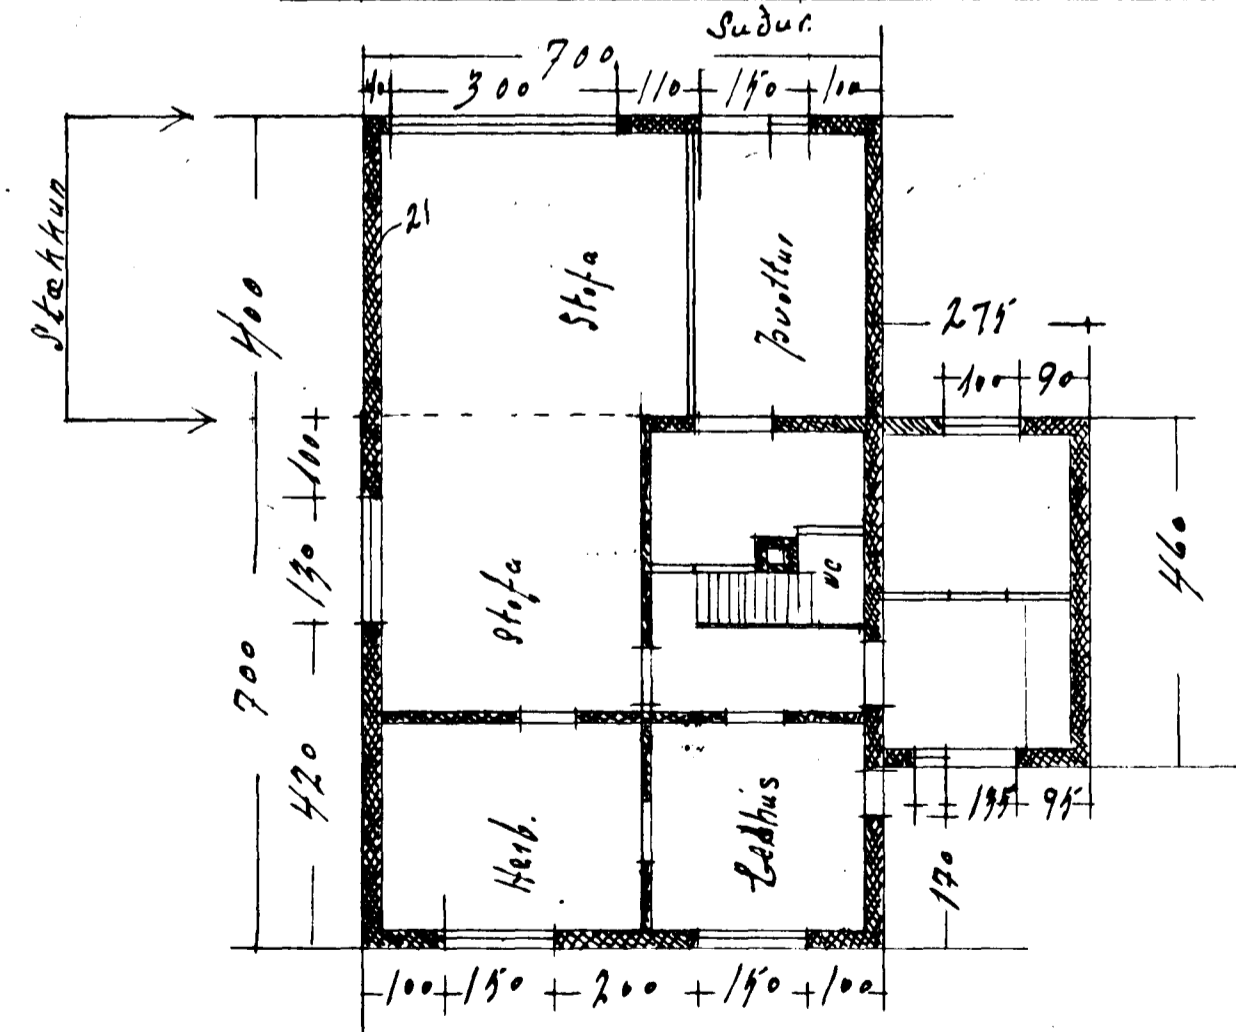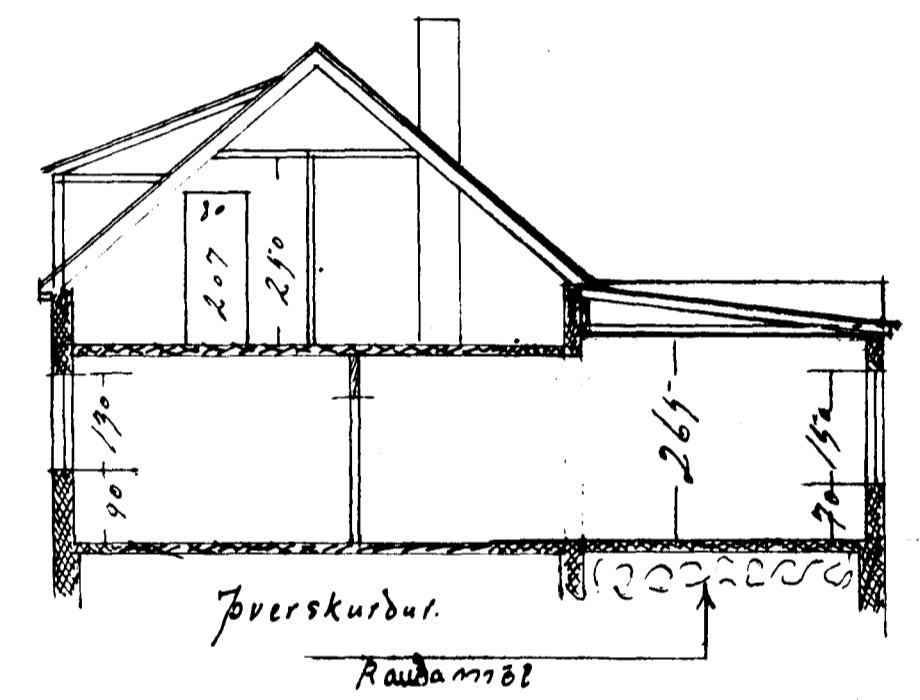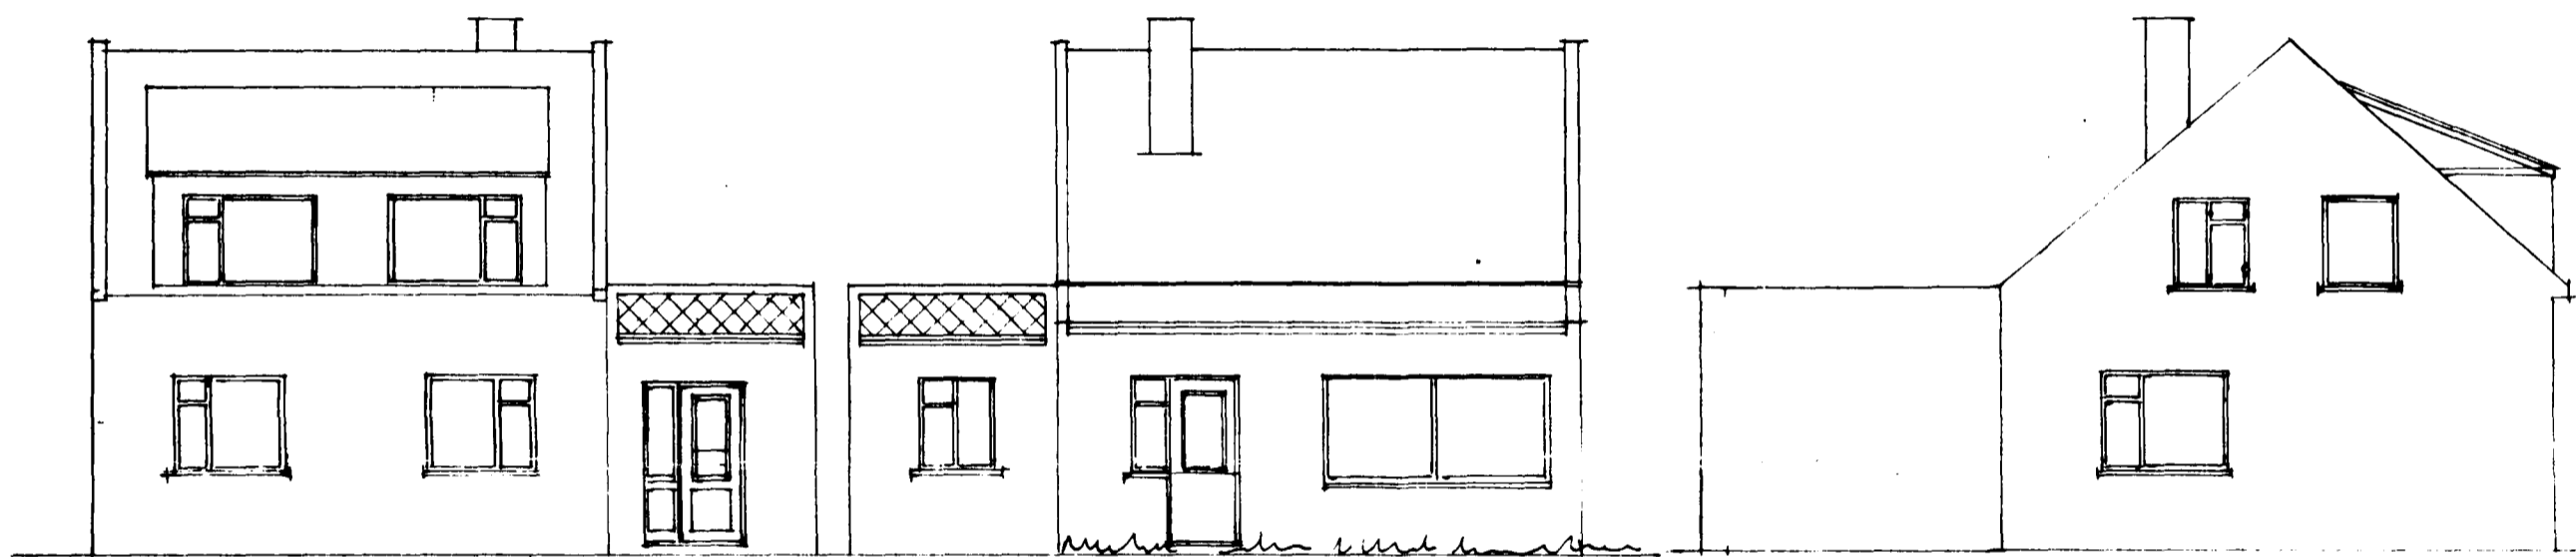

Hafnarfirði 30. Agust 1964  
 Þórunn Guðmundsson

Helligötu 34