



Sambykkt á fundi bygginga-  
nefndar þ. 23/7 1986  
BYGGINGAFULLTRÚAN  
Í HAFNARFIRDI

*Einar Matthíasson*


Úr Gildi

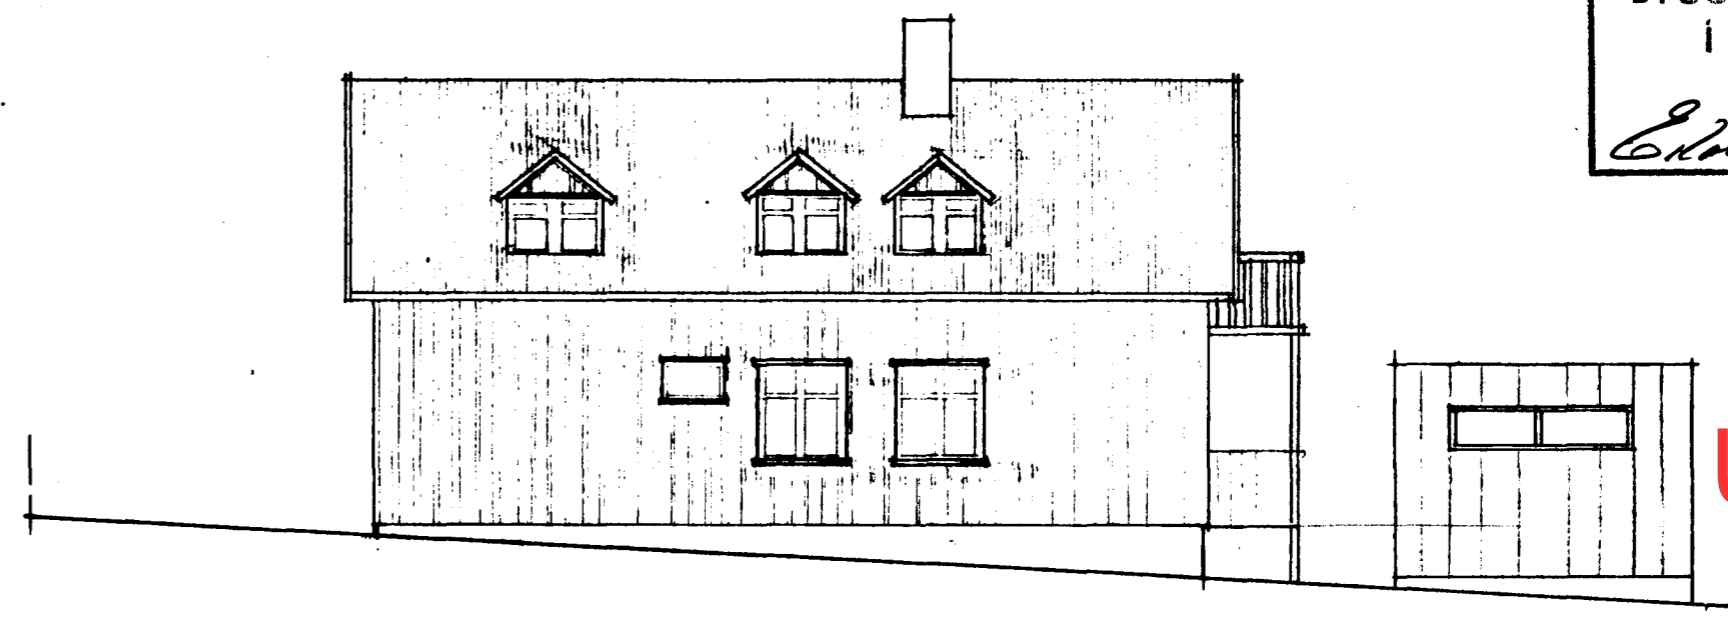


NORÐUR

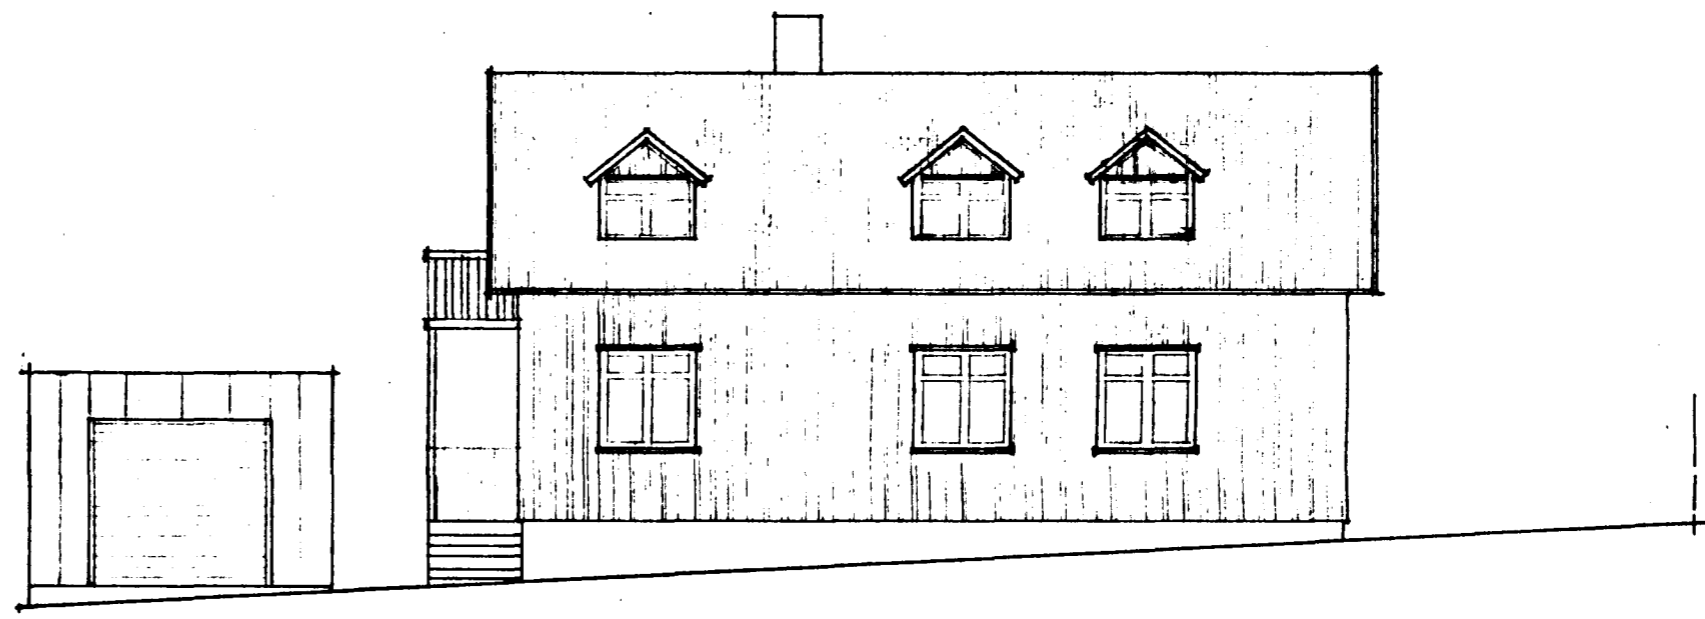


SUÐUR

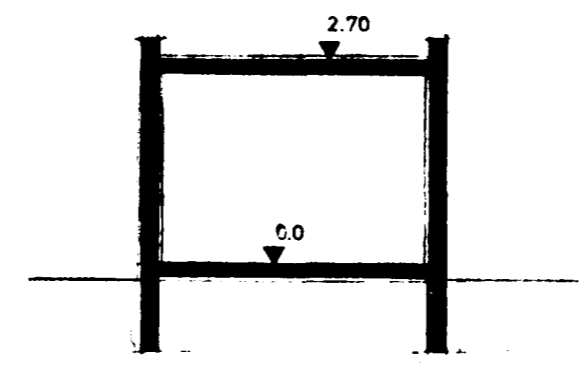


SNEIÐING B-B

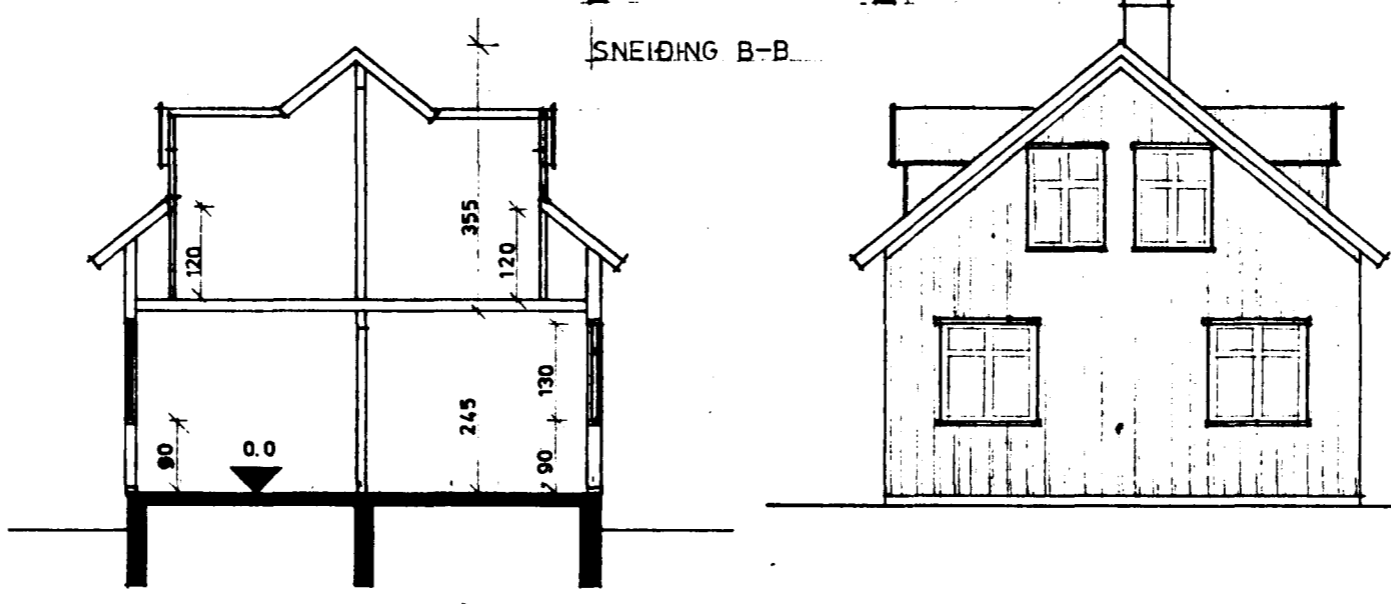

SNEIÐING A-A

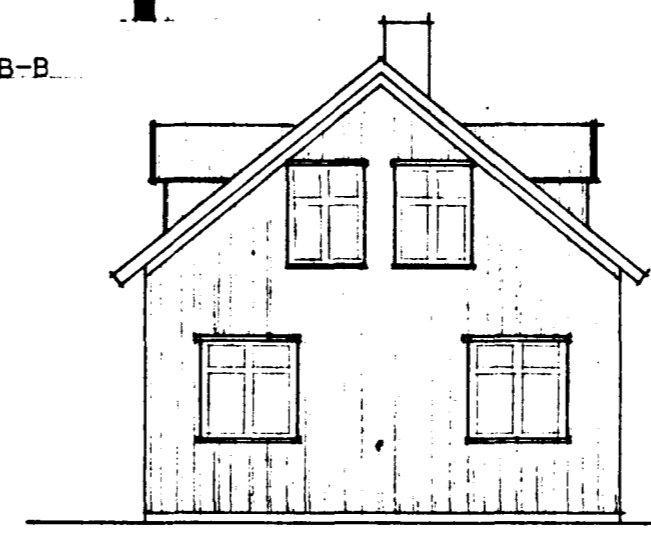



GAFL Í AUSTUR

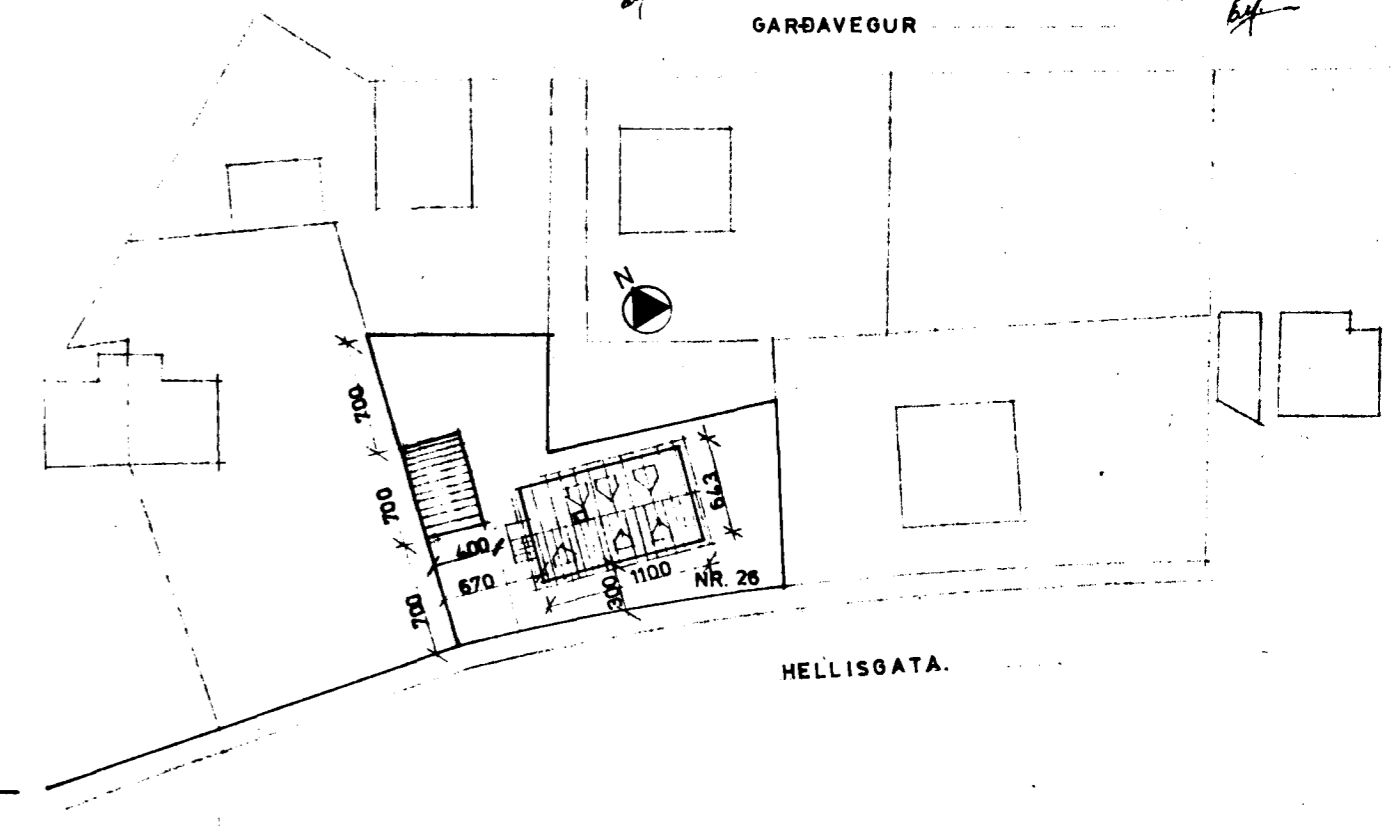


AFSTÖÐUMYND 1:500

HELLISGATA 26. HAFNARF.  
BREYTING OG STÆKKUN Á STRANDGÖTU 35B  
GRUNNMYNDIR, ÚTLIT, SNEIÐING, AFSTÖÐUMYND. M.kv. 1:100&1:500  
EINAR MATTHÍASSON BYGGINGARFRÆÐINGUR B.F.Í. 23.10.'82


*Einar Matthíasson B.F.Í.*

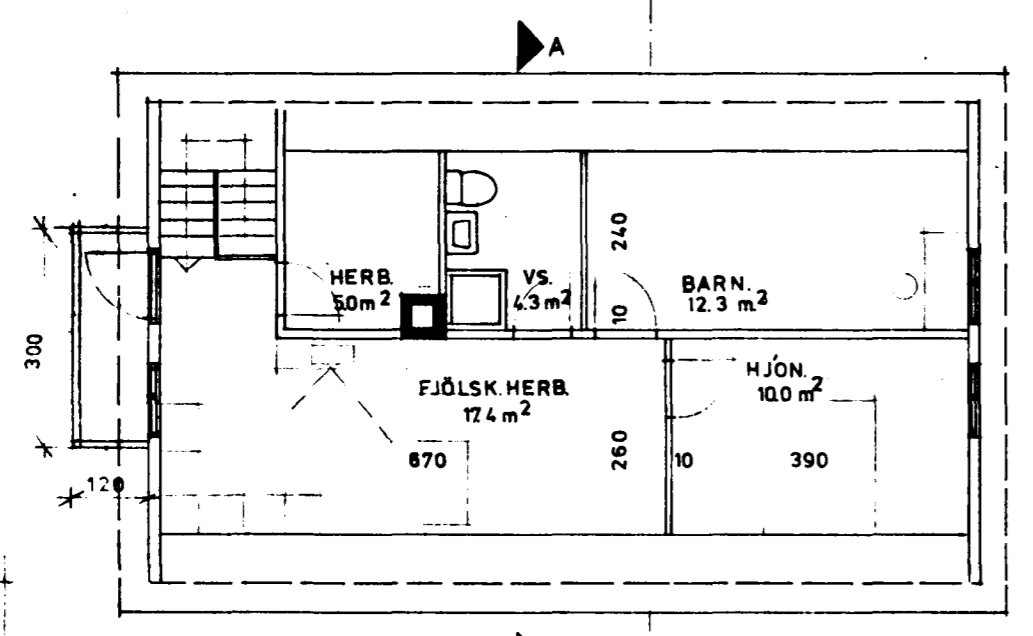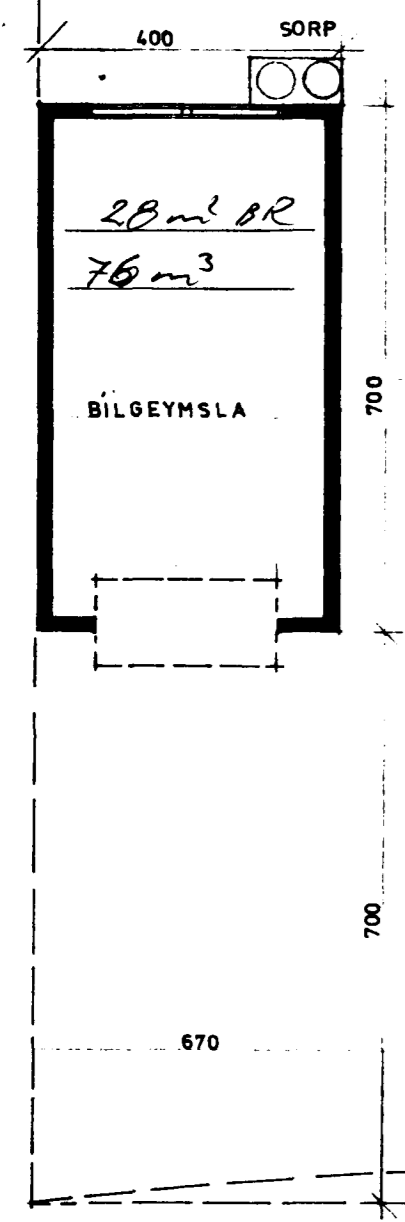

GRUNNMYND 2. HÆÐ

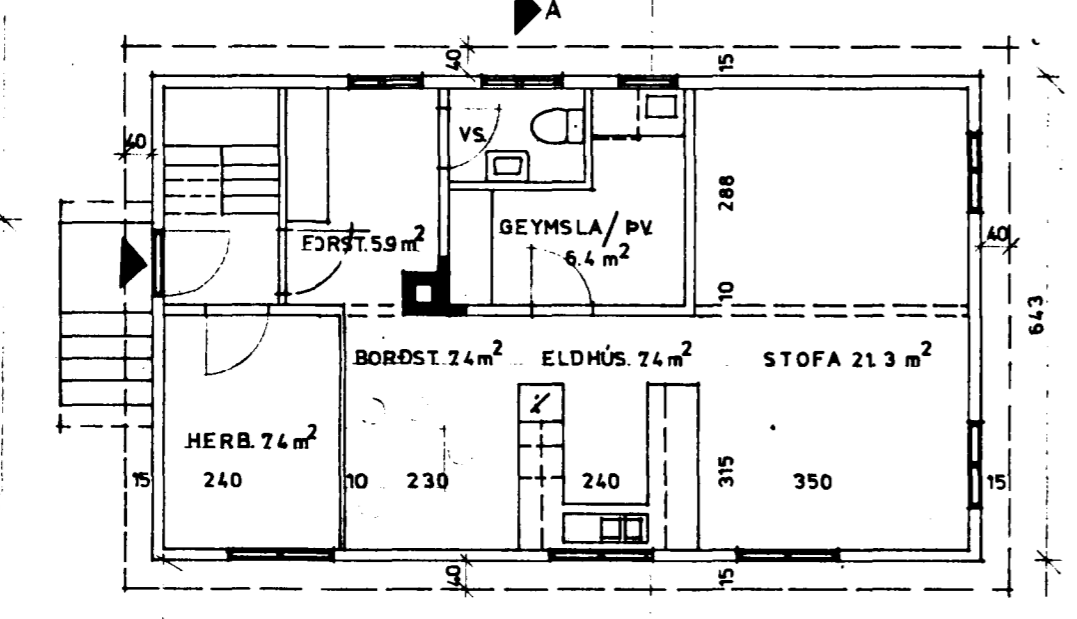

GRUNNMYND 1. HÆÐ

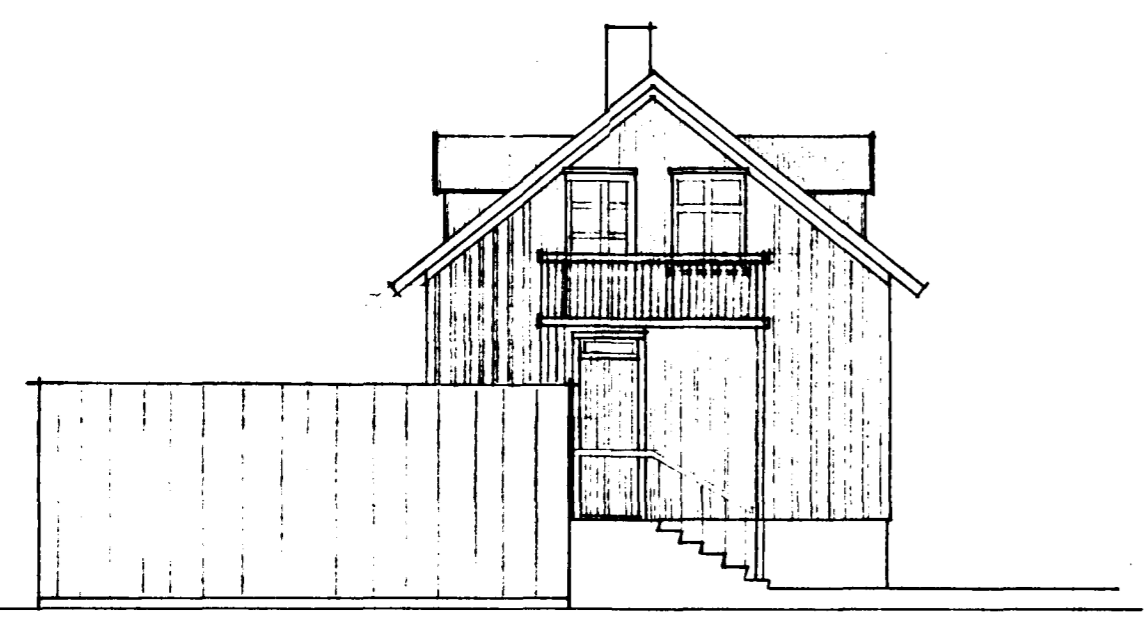

VESTUR