




GRUNNMÝND ~ 1:100

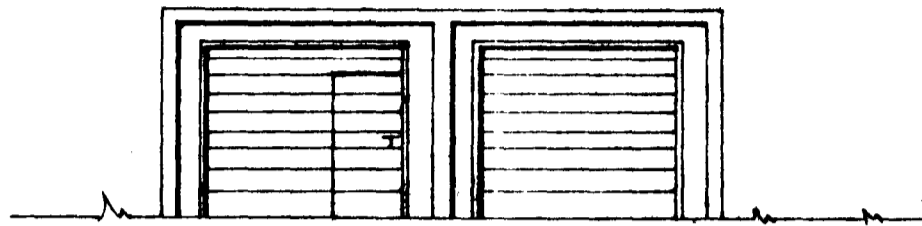


VESTUR

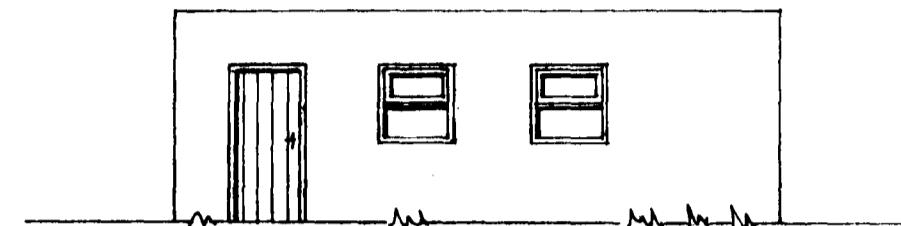


SUDUR

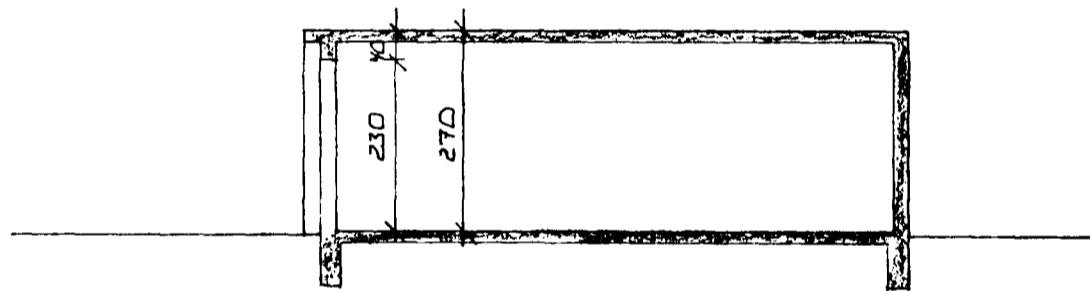

AUSTUR

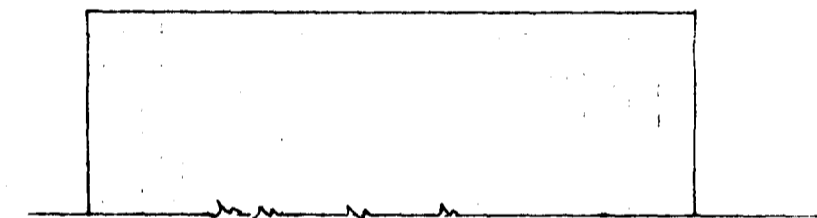

NORÐUR

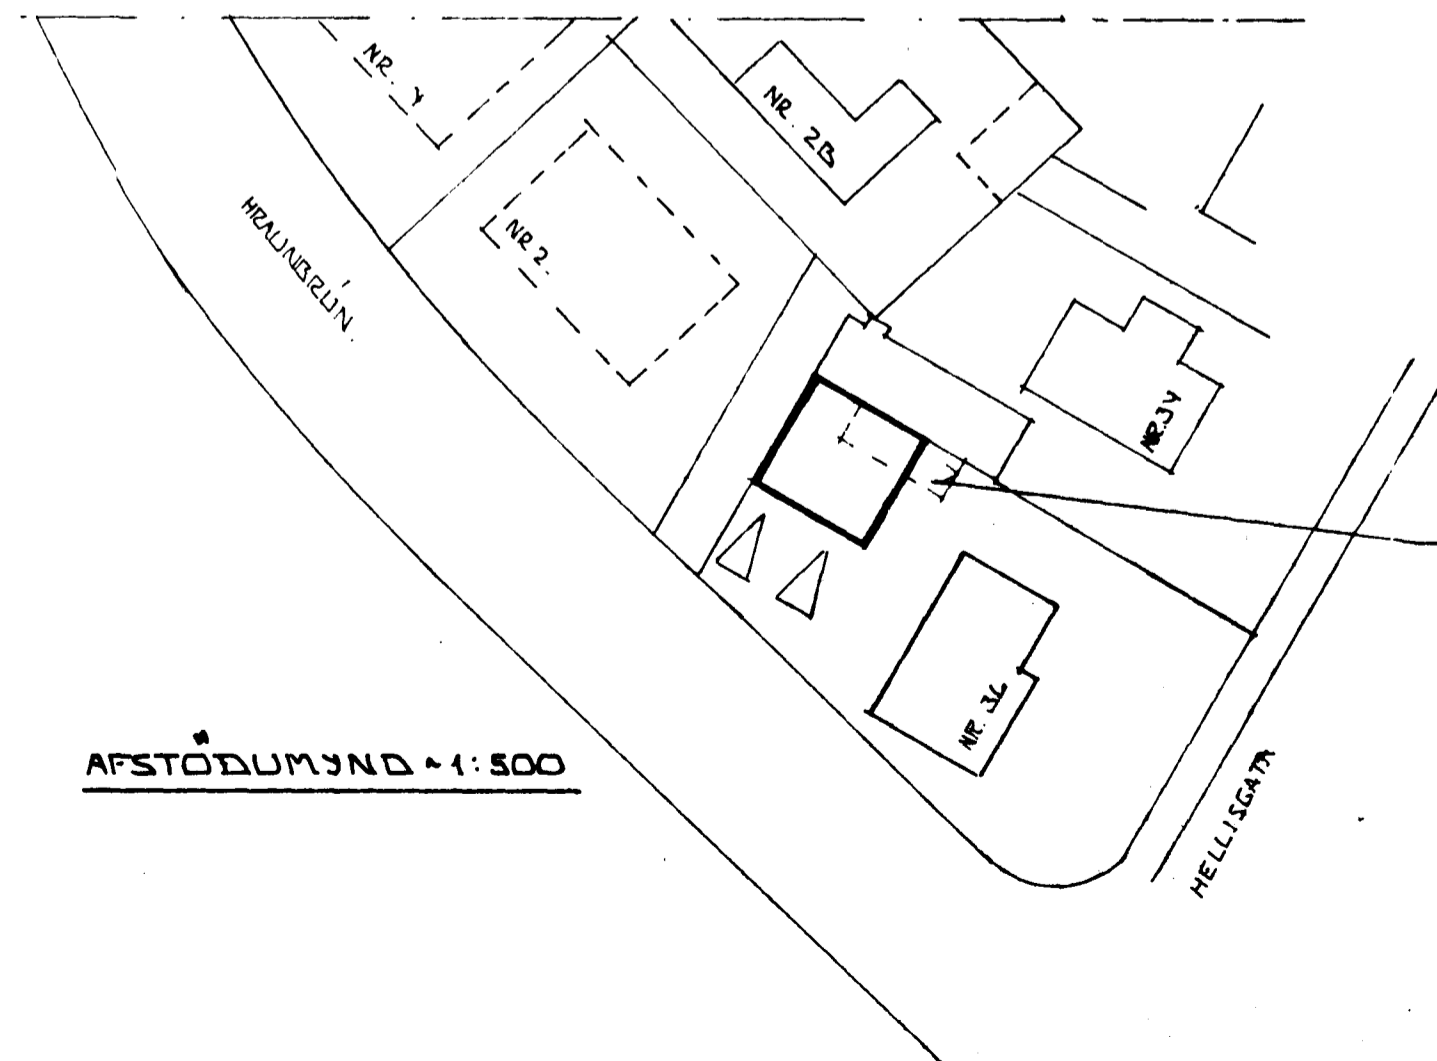

AFSTÖÐUMÝND ~ 1:500

SKILYRÐI FYR BÝGGINGU
BILGÆMISLU, FJÁRLÆING
ELÐRI SKULES.

STÆÐIR 577m² BR 156.0m³ BR

BR.NR.	DAGS	EDLI BREYTINGAR	SIGN.
HELLISGATA 36 HAFNARFIRÐI			DAGS. 29. MARS '84
BILGÆMISLA - GRUNNMÝND OG ÚTLIT.			HANNAÐ
MELIKV. ~ 1:100			TEIKNAD. 2
SIGURÐUR ÞORLEIFSSON TEKNIFRÆÐINGUR F.T.F.I.			VERK NR. 8409
STRANDGÖTU 11 HAFNARFIRÐI SÍMI 54751			BLAD NR. 0-01