




Bambykt 6 fundi byggingarfundar p. 27. 6. 1973
 BYGGINN
 F. Jónsson

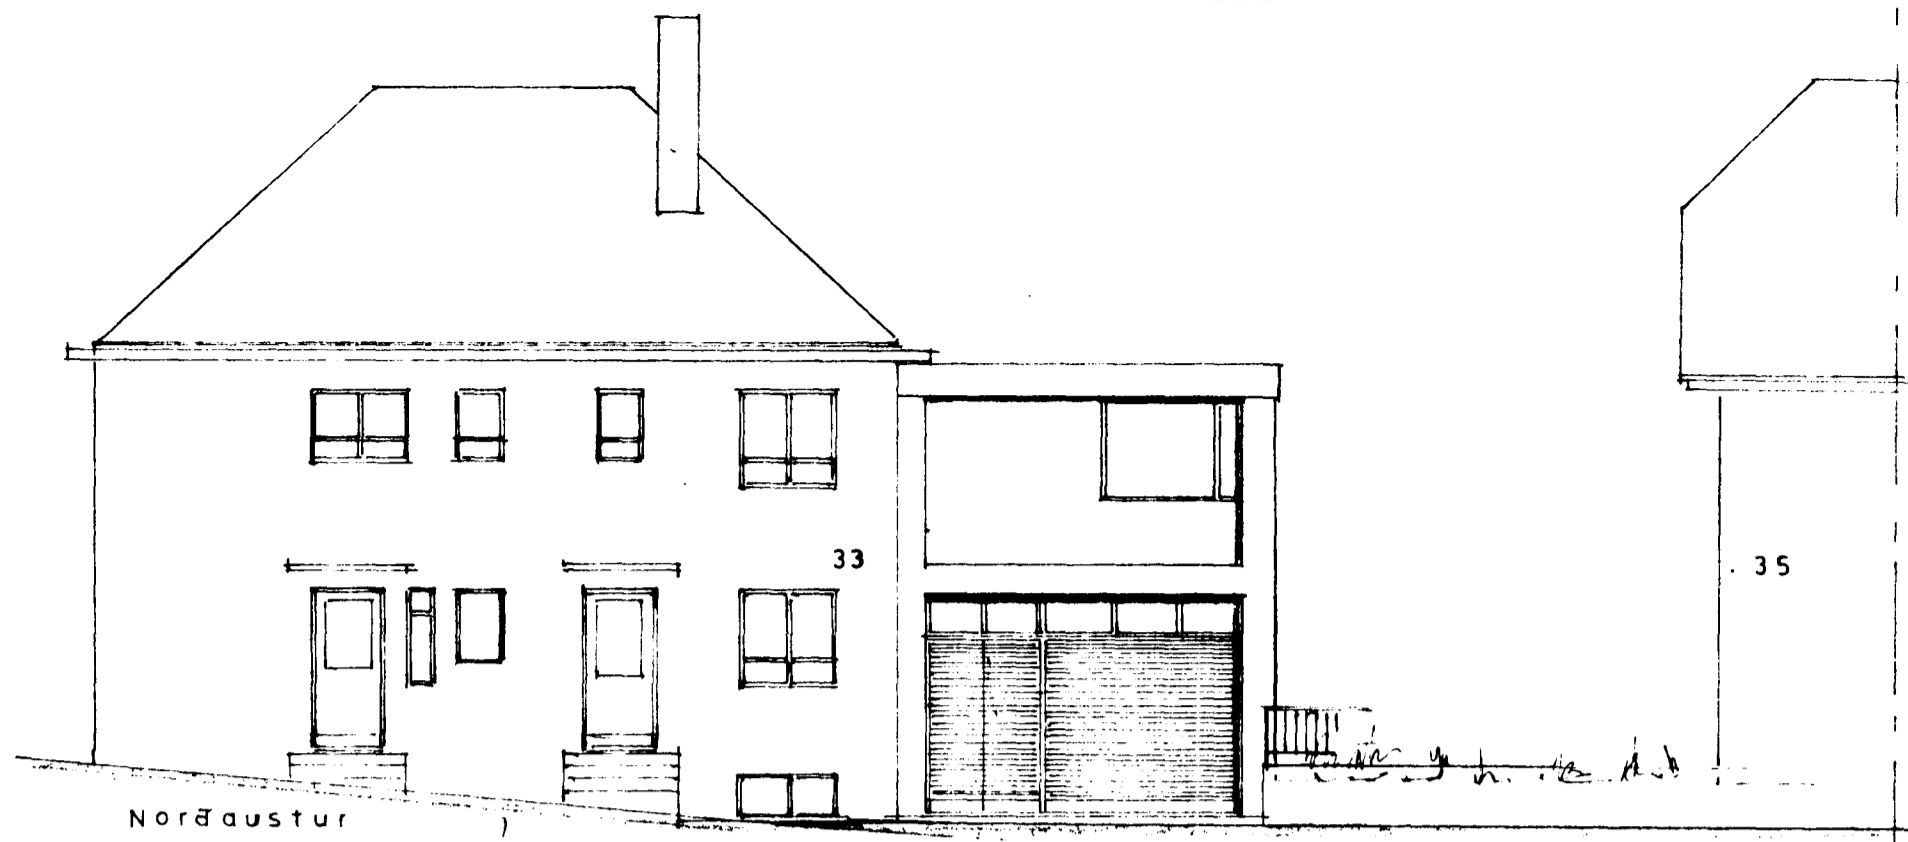

Norðaustur

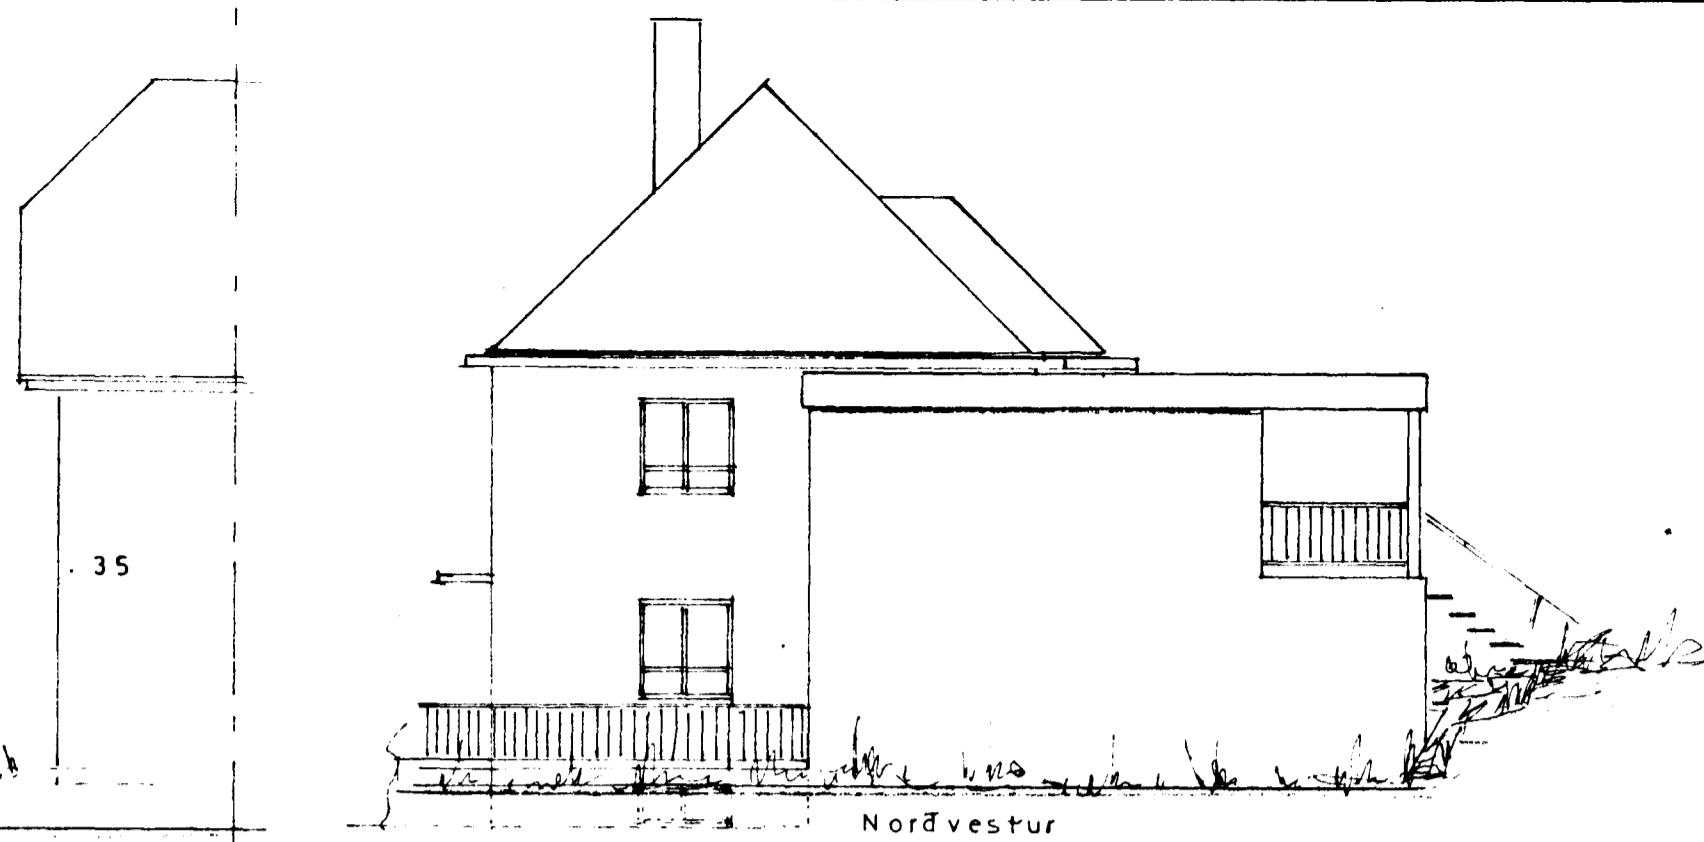


Norðvestur

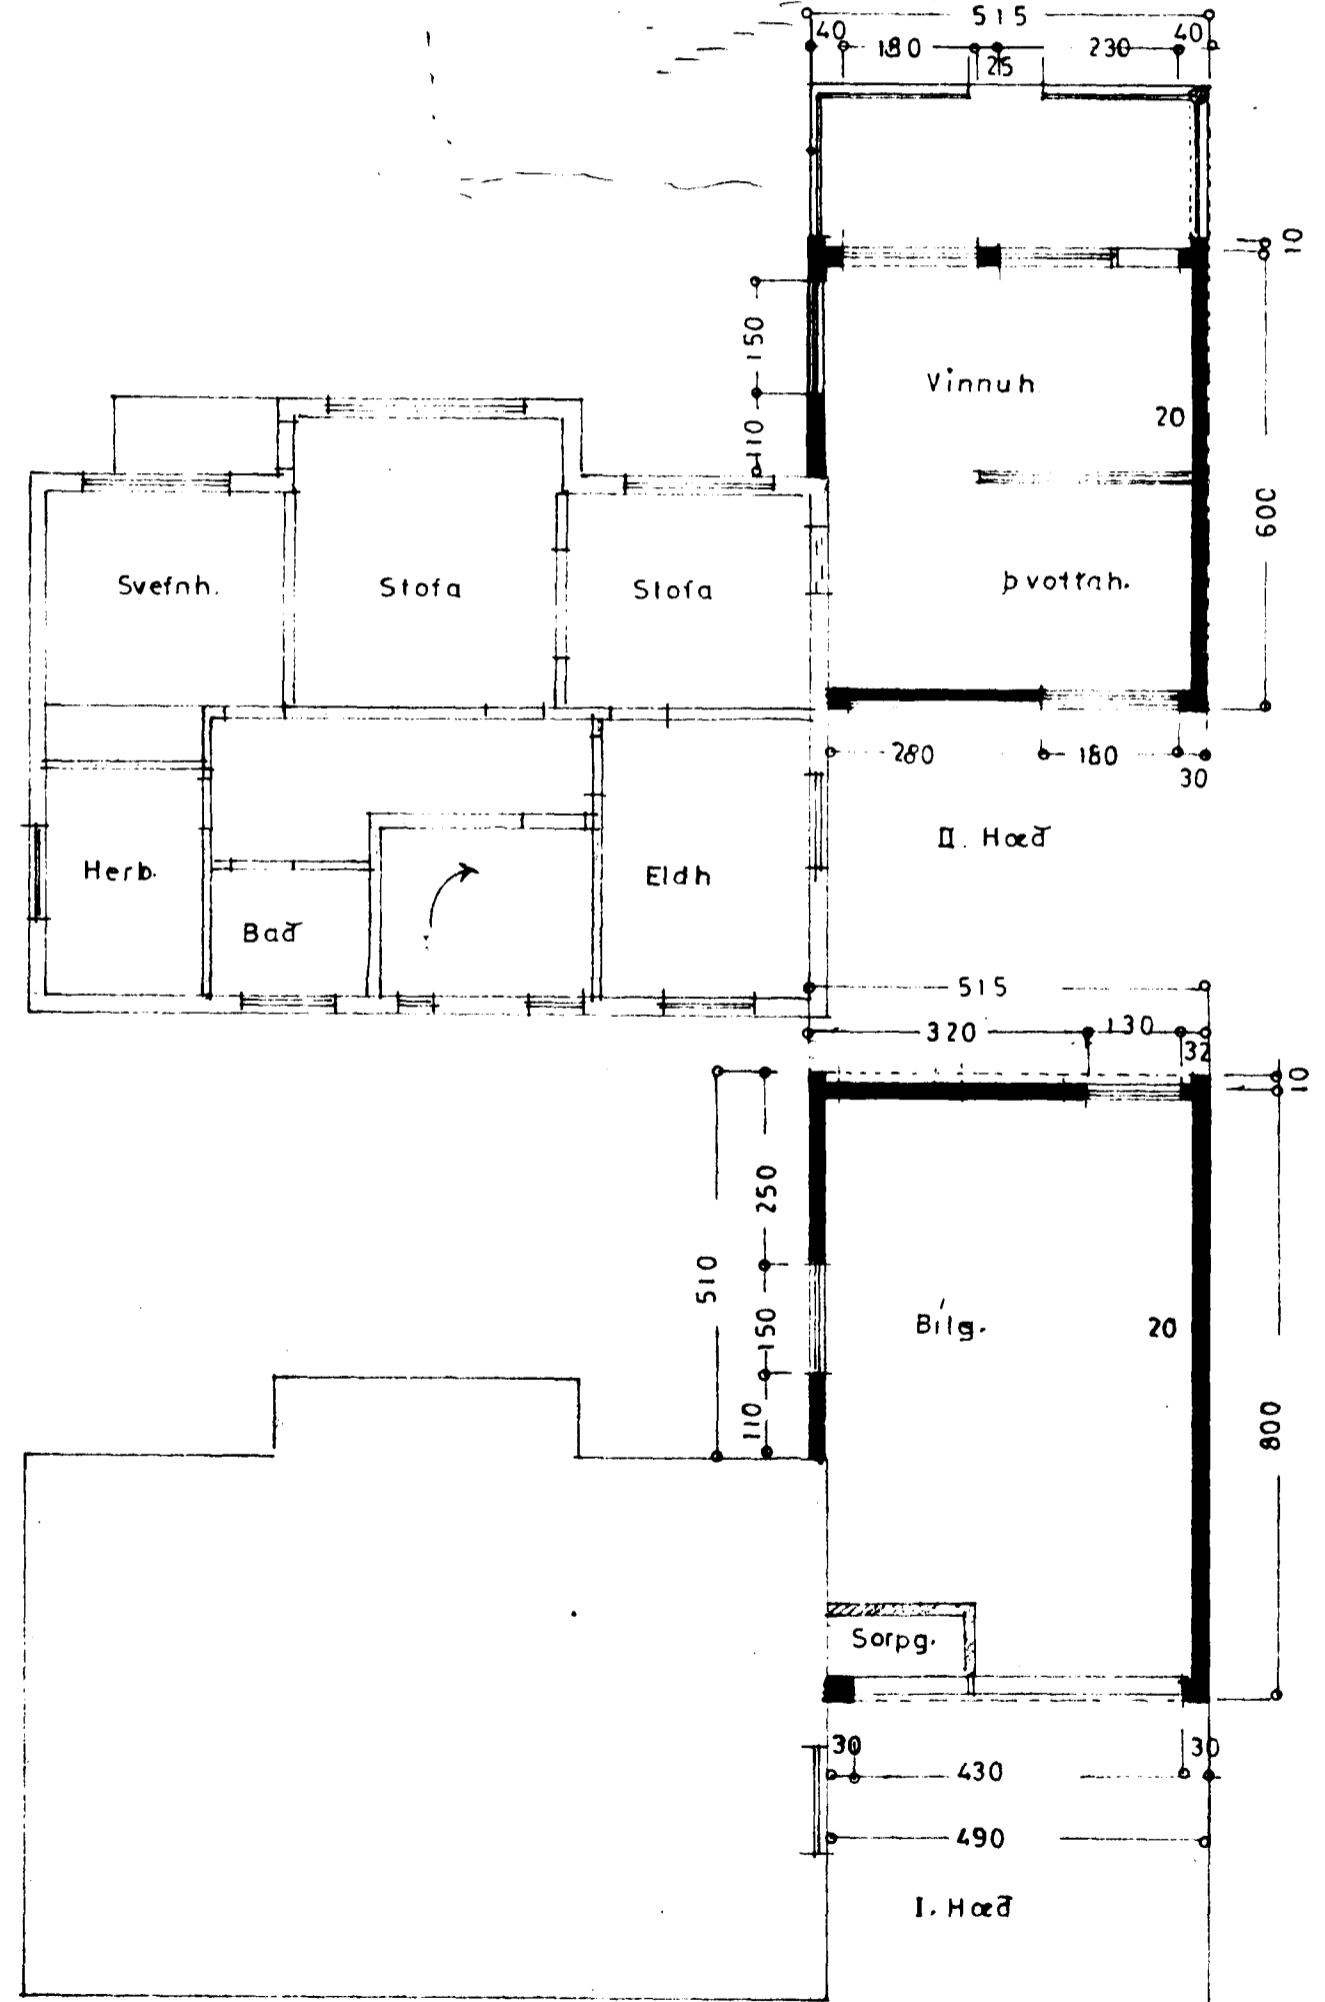


Suðaustur

Suðvestur

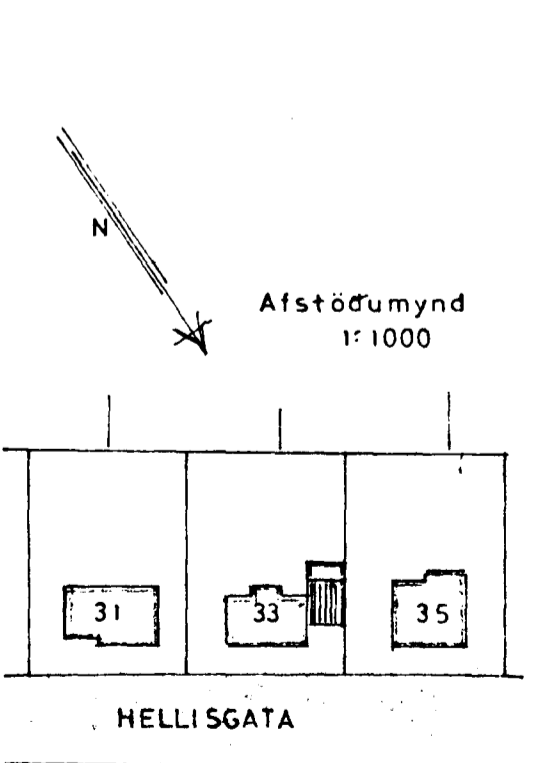

Afstöðumynd 1:1000

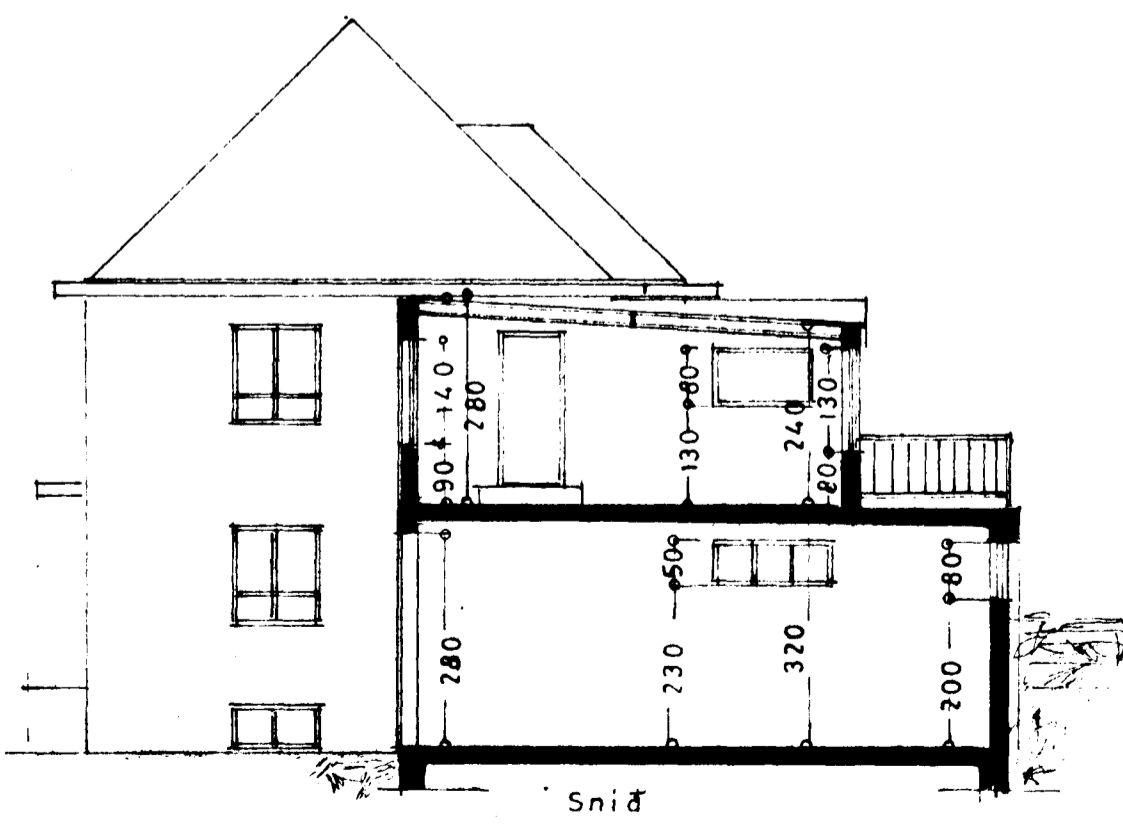

Snið

STÆRÐI:
 I. hæð 40,5 m², 1296 m³
 II. hæð 30,1 m², 78,4 m³ 22% = 17,40%
 208,0 m² @ 1/8 = 1,327,
 18.732,

HELLISGATA NR 33
 VIÐBYGGING

Útlit }
 Grunnmynd } 1:100
 Snið }
 Afstöðumynd 1:1000

Staðfesting 27. 6. 1973
 F. Jónsson
 TEIKN. Gunnar/x.