



Sarbykkt á fundi bygginga-
nefnaar p. 3 / 8 1989
Bilshón
BYGGINGAFULLTRÚINN
Í HAFNARFIRDI
Egjal Valgerð

Úr Gildi

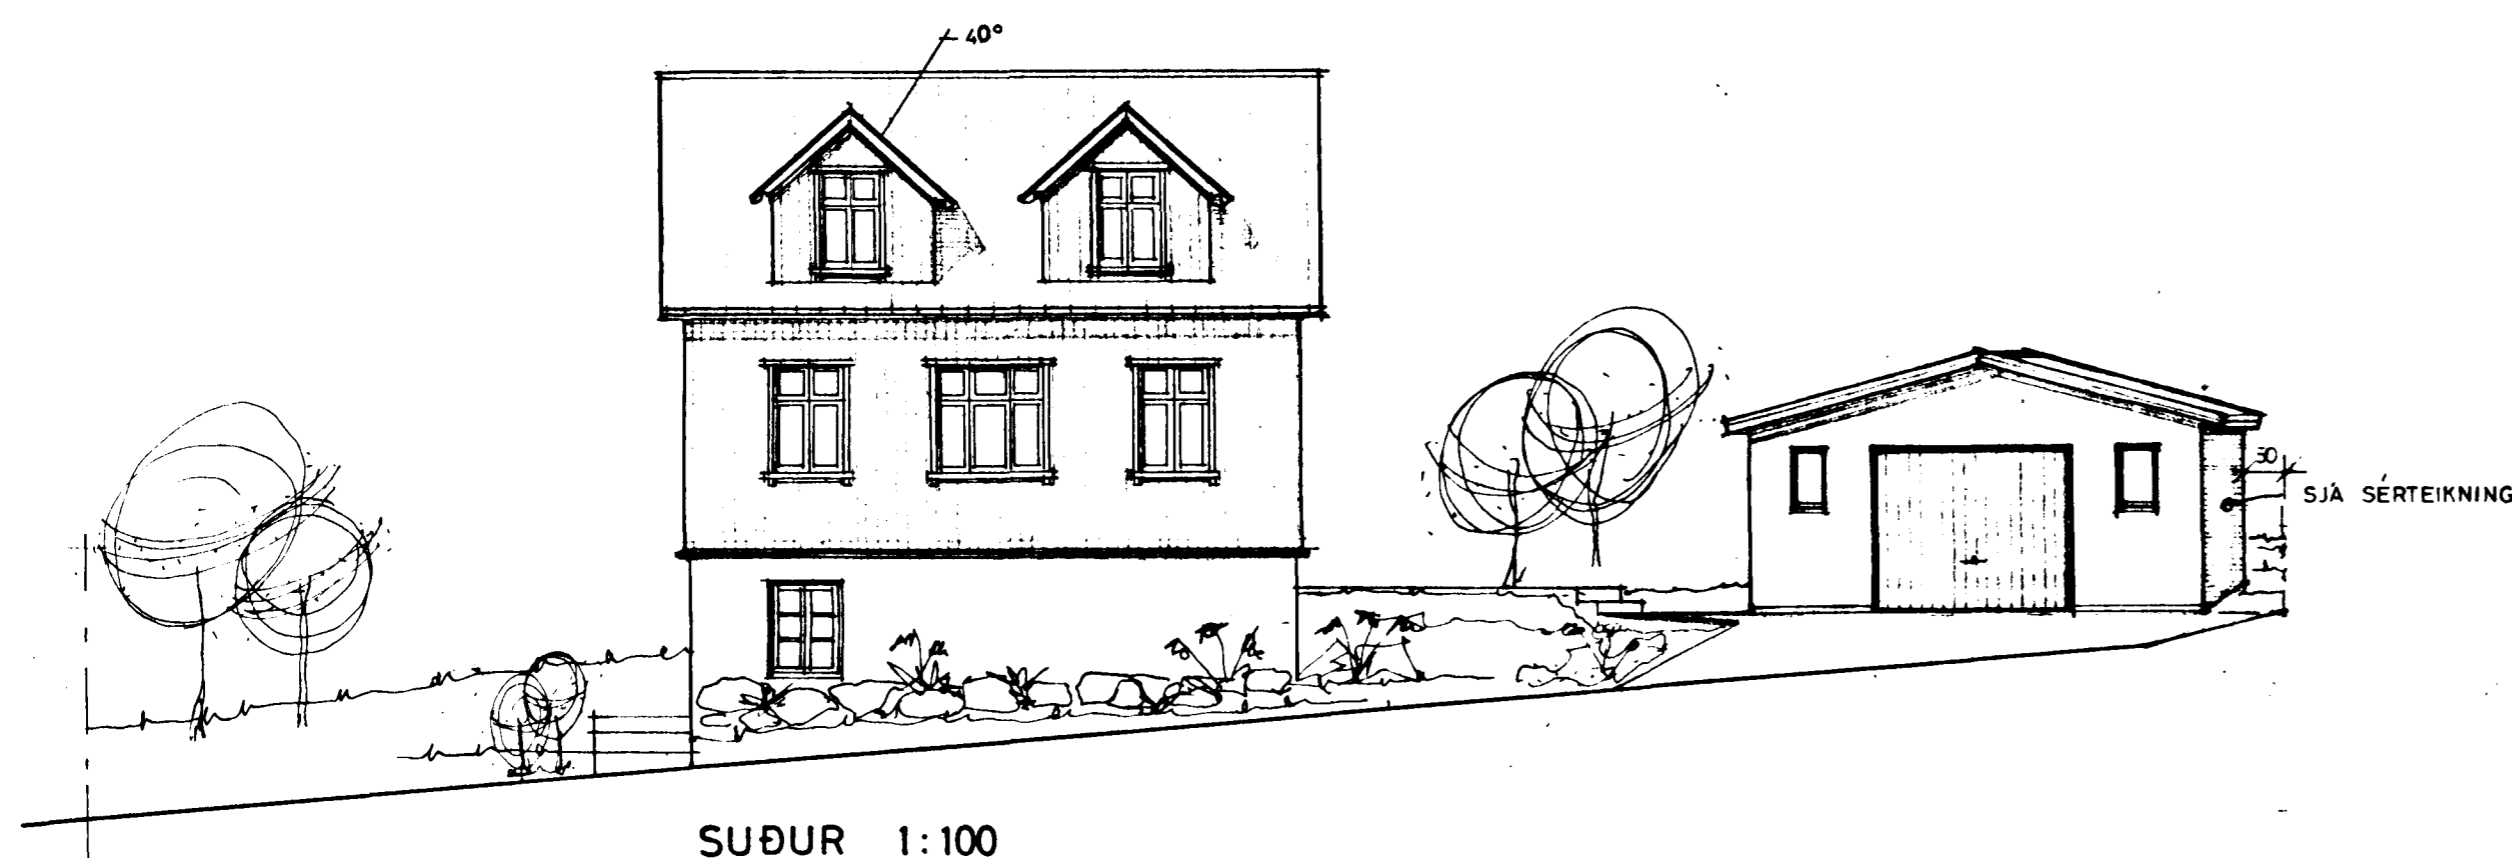

SUÐUR 1:100

SJÁ SÉRTEIKNING

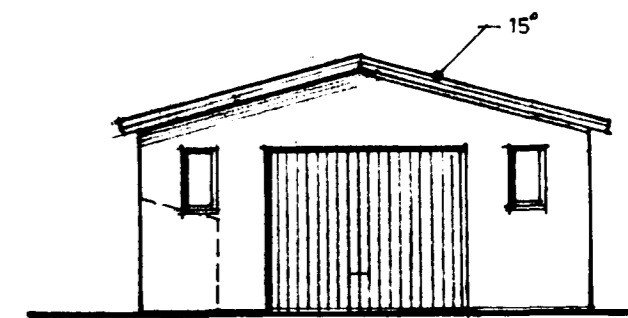


SUÐUR 1:100



AUSTUR 1:100




VESTUR 1:100

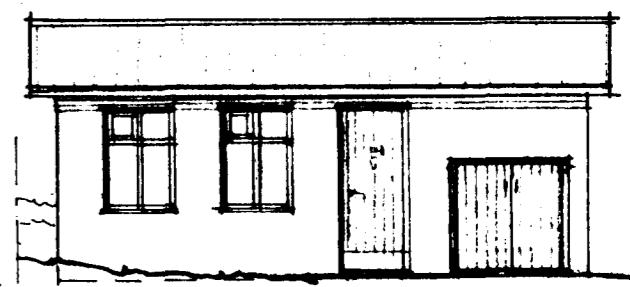

VESTUR 1:100



NORÐUR 1:100

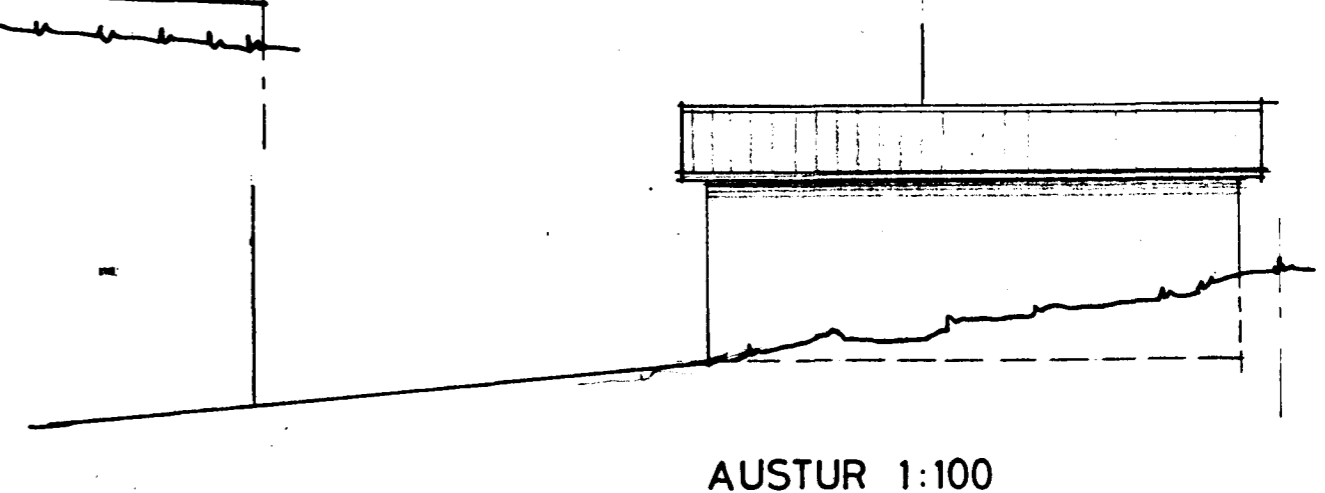

AUSTUR 1:100

BREYTT Í JÚLÍ 1989

TEIKNISTOFAN REYKJAVÍKURVEGI 60. 220 HAFNARFIRDI
PÁLL V. BJARNASON ARKITEKT. FAI s. 54355

HELLISGATA 24, HAFNARF. - VIÐBYGGING & NÝTT RIS

ÚTLITSMYNDIR

Hall V. Bjarnason

167.01	
DAGS	JAN. 1985
KVARDI	1:100
HANNAÐ	P.V.B.
TEIKNAD	A.E.
YFIRF	P.V.B.