




VATNS - HITA OG FRÁRENNISLAGNIR
GRUNNMYND 1:50

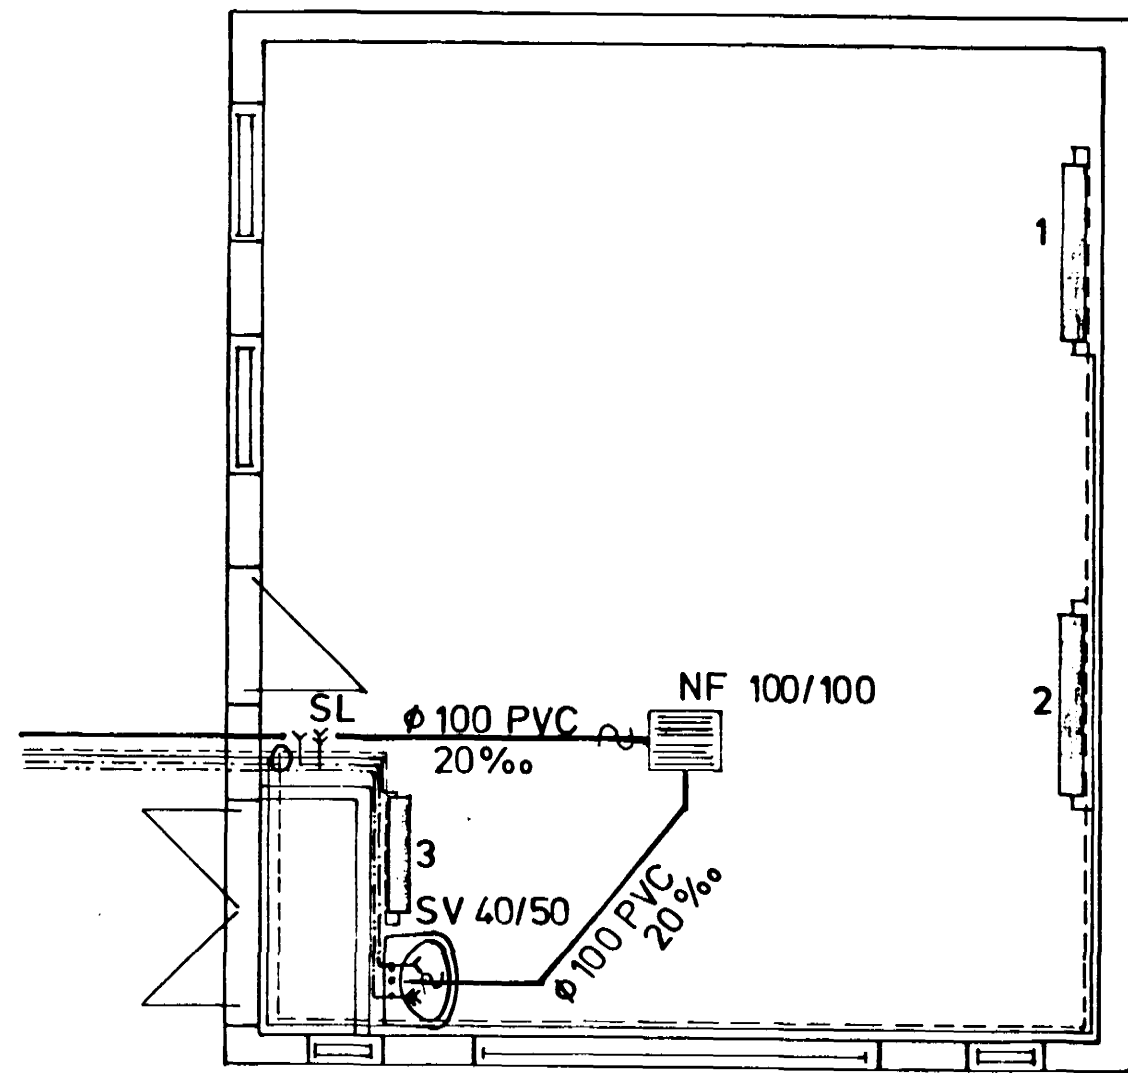


AFSTÖÐUMYND 1:500

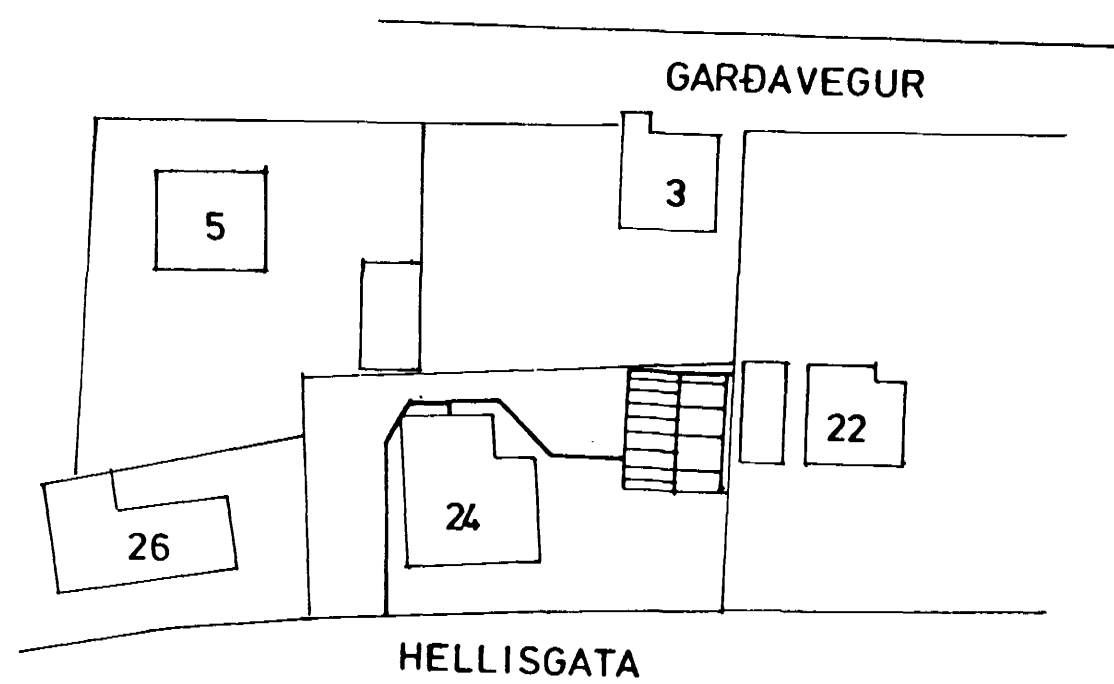

HITALAGNIR
RÚMMYND 1:50

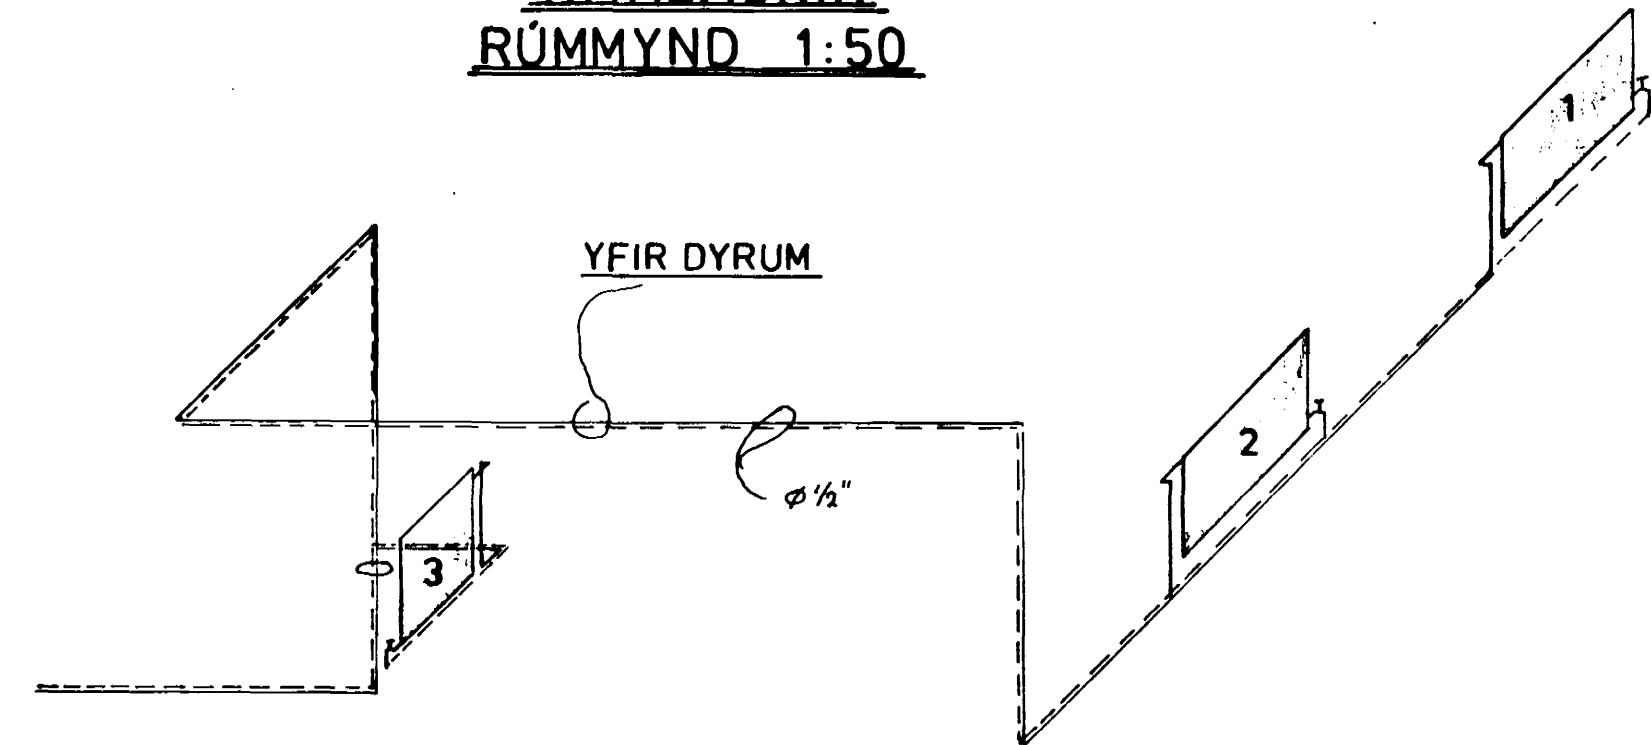


NEYSLUVATNSLAGNIR
RÚMMYND 1:50

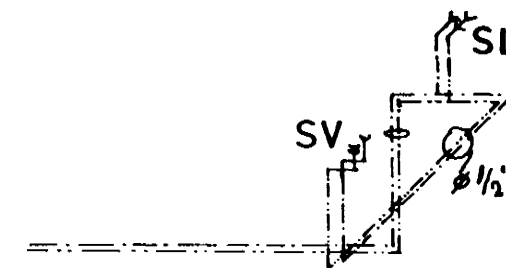

OFNASKRÁ

NR.	Kcal/h	Mesta hæð	Mesta lengd	Tenging
1	1628	0,7m	1,2m	CB 10
2	— " —	— " —	— " —	— " —
3	814	— " —	0,8m	— " —

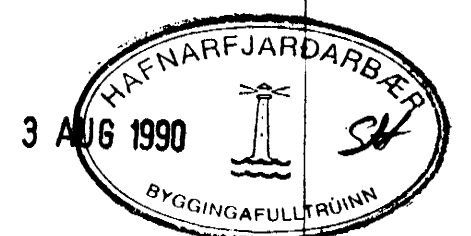

VERKFRÆDISTOFA HALLDÓRS HANNESSONAR S. 91-54355
SUÐURGÖTU 14 - 220 HAFNARFJÖRÐUR

HELLISGATA 24		Mkv: 150/1:500
LAGNATEIKNINGAR, AFSTÖÐUMYND OG OFNASKRÁ.		Reiknað: <i>SH</i>
		Teiknað: <i>JH</i>
		Yfirfarið: <i>SH</i>
Verk:	Blað nr: 2.2.	Dags: JÚNÍ '90