



Samþykkt á fundi bygginga-
nefndar þ. 23/7 1986
BYGGINGAFULLTRUAN
Í HAFNARFIRDI


Einar Matthíasson

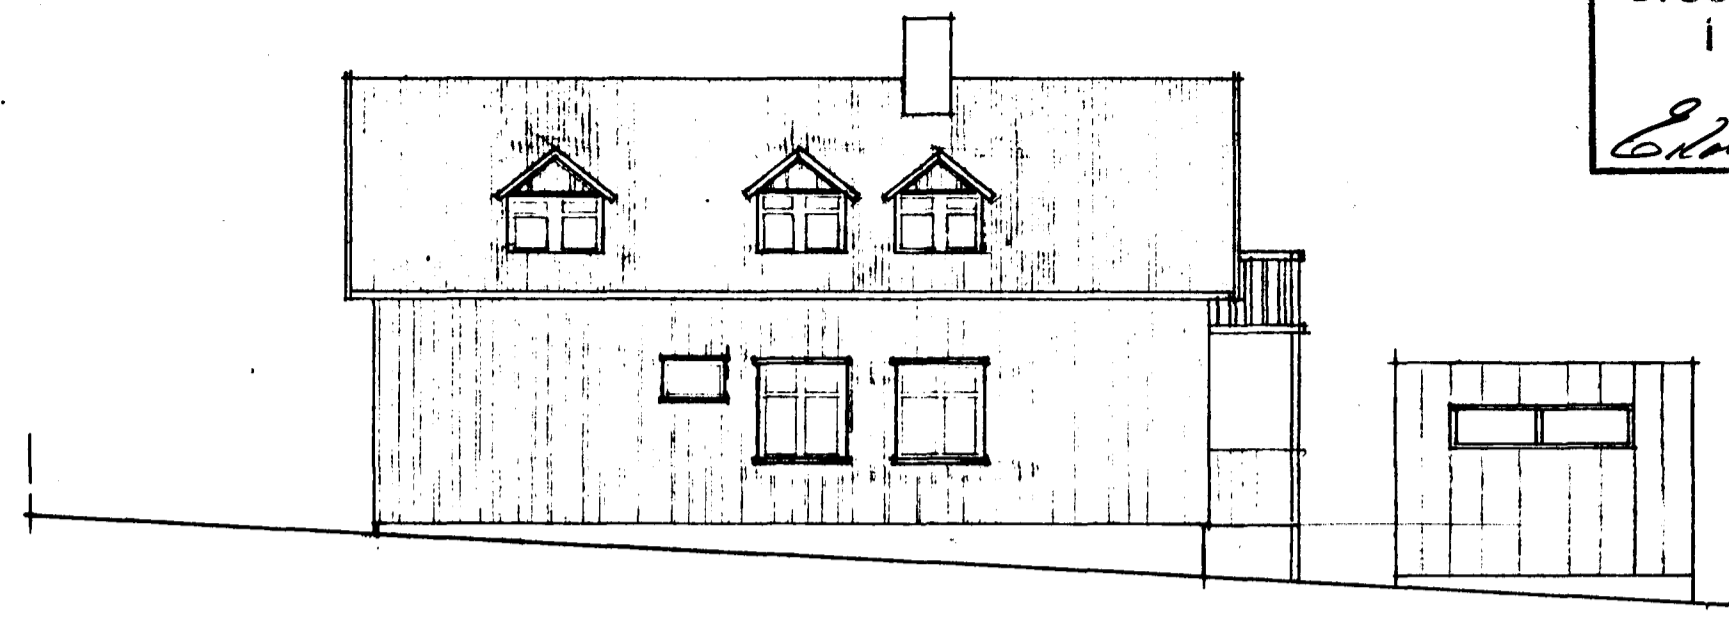


NORÐUR

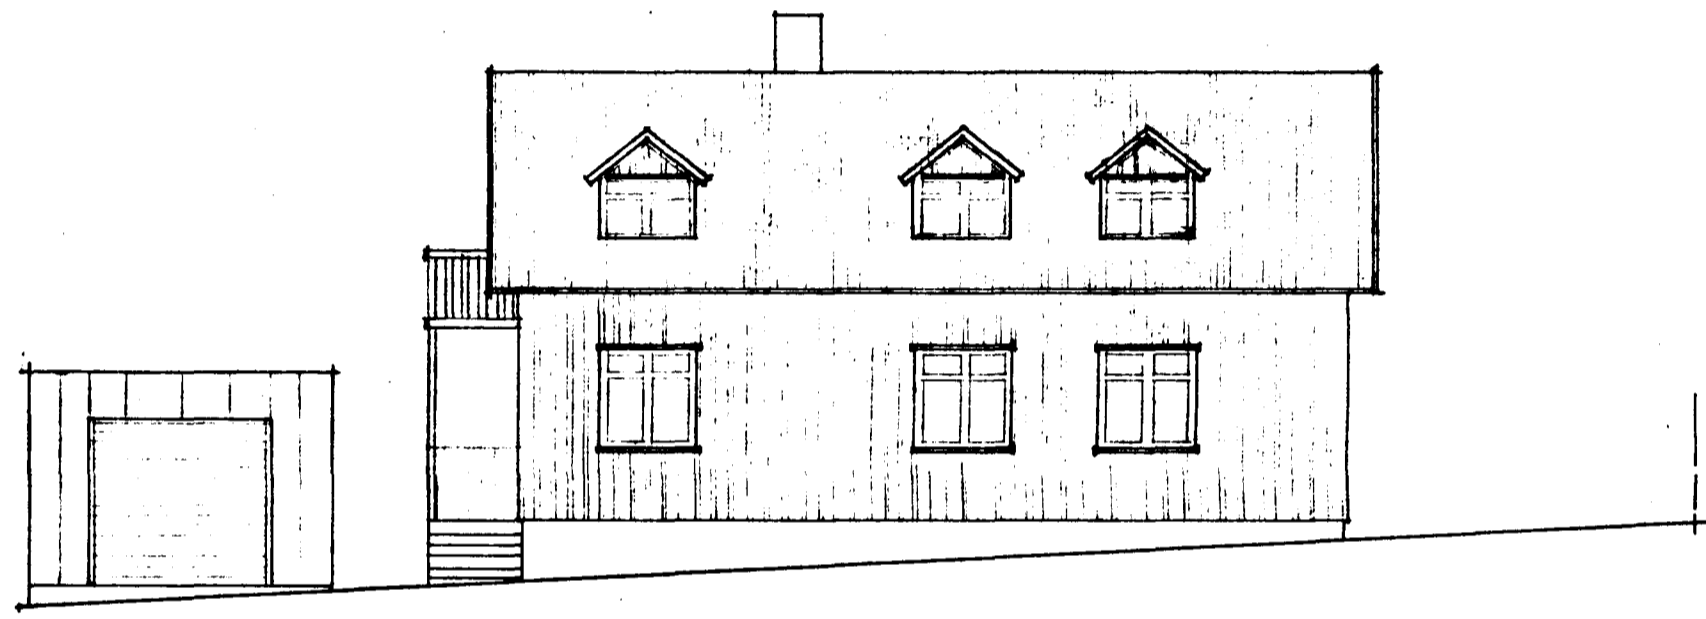


SUÐUR

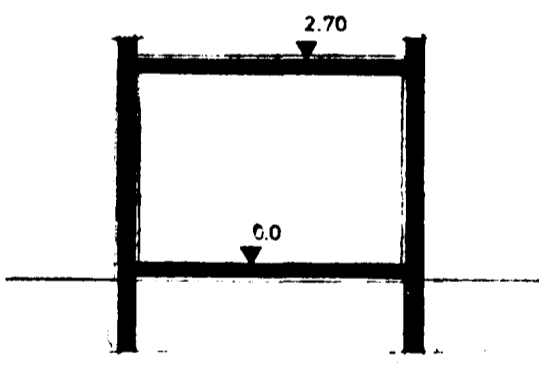


SNEIÐING B-B

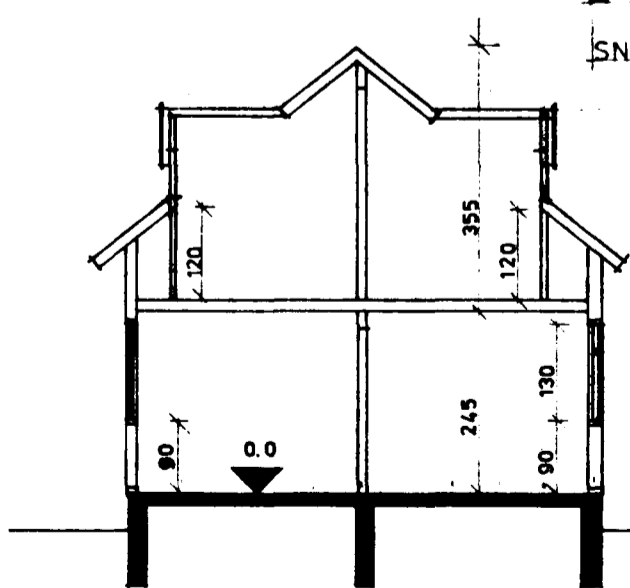

SNEIÐING A-A

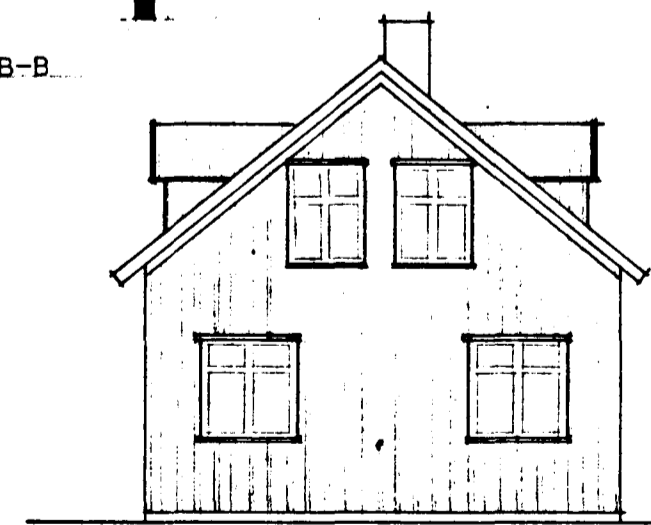



GAFL Í AUSTUR

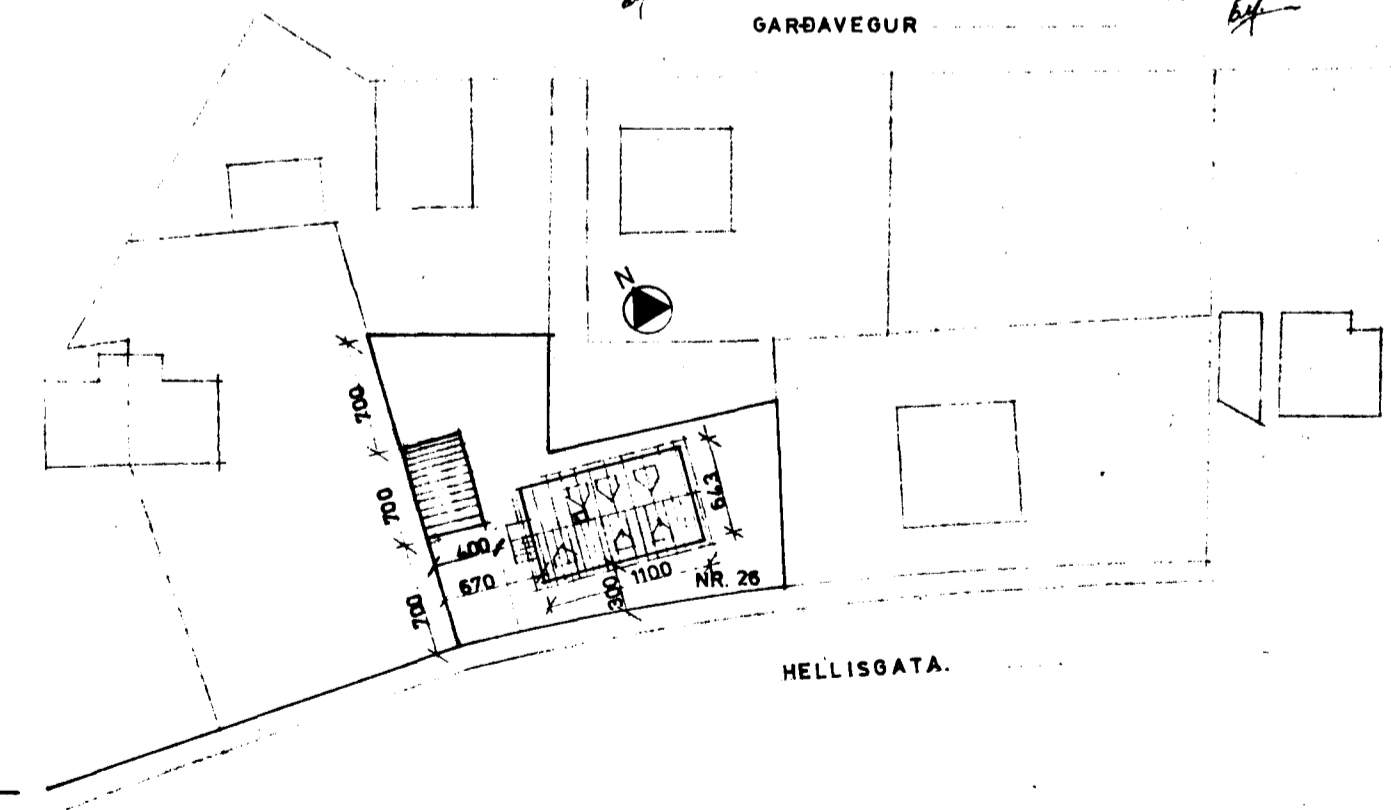


AFSTÖÐUMYND 1:500

HELLISGATA 26. HAFNARF.
BREYTING OG STÆKKUN Á STRANDGÖTU 35B
GRUNNMYNDIR, ÚTLIT, SNEIÐING, AFSTÖÐUMYND. M.kv. 1:100&1:500
EINAR MATTHÍASSON BYGGINGARFRÆÐINGUR B.F.Í. 23.10.'82


Einar Matthíasson B.F.Í.

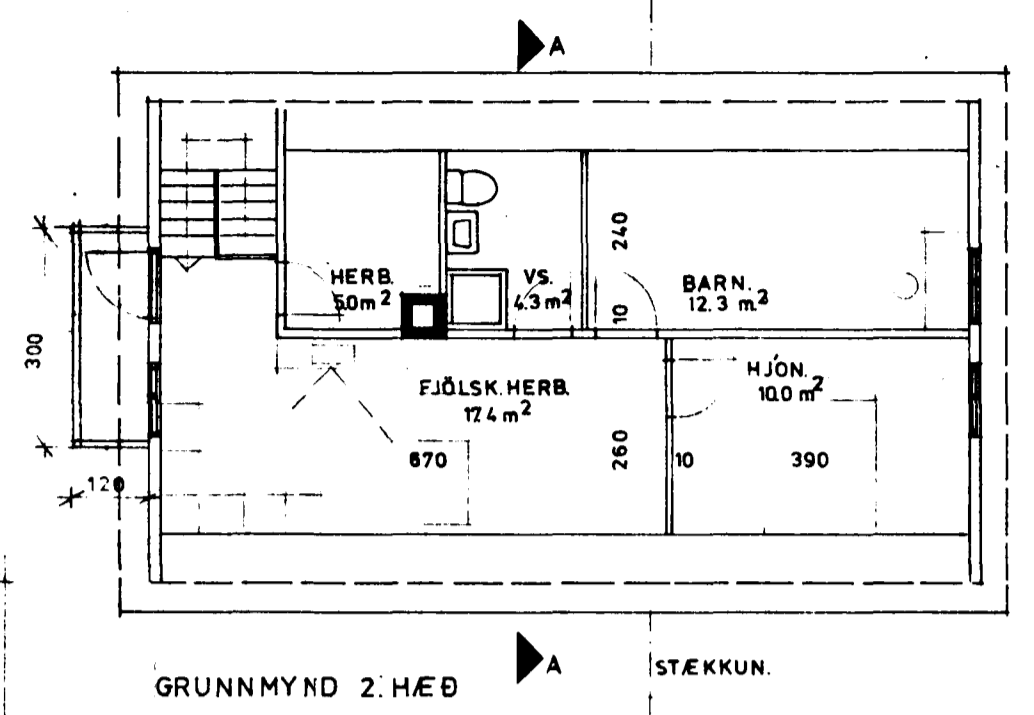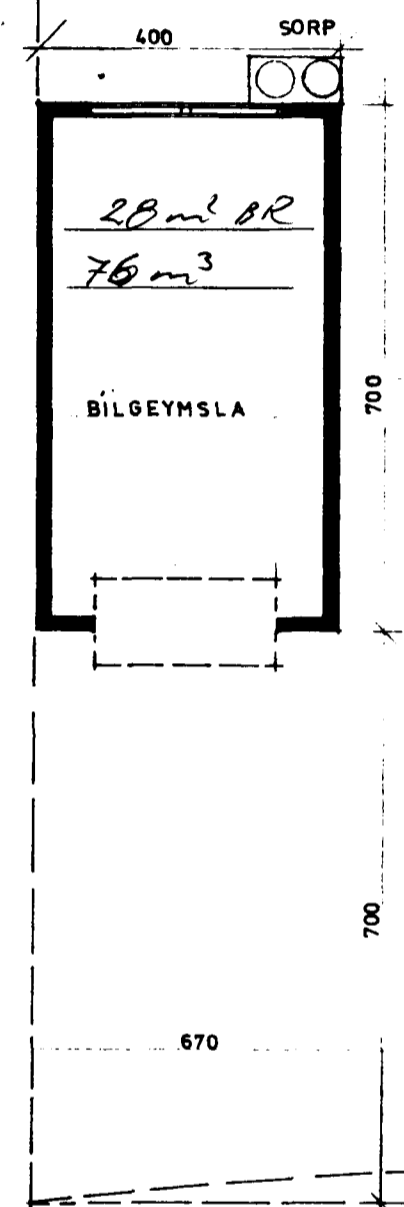

GRUNNMYND 2. HÆÐ

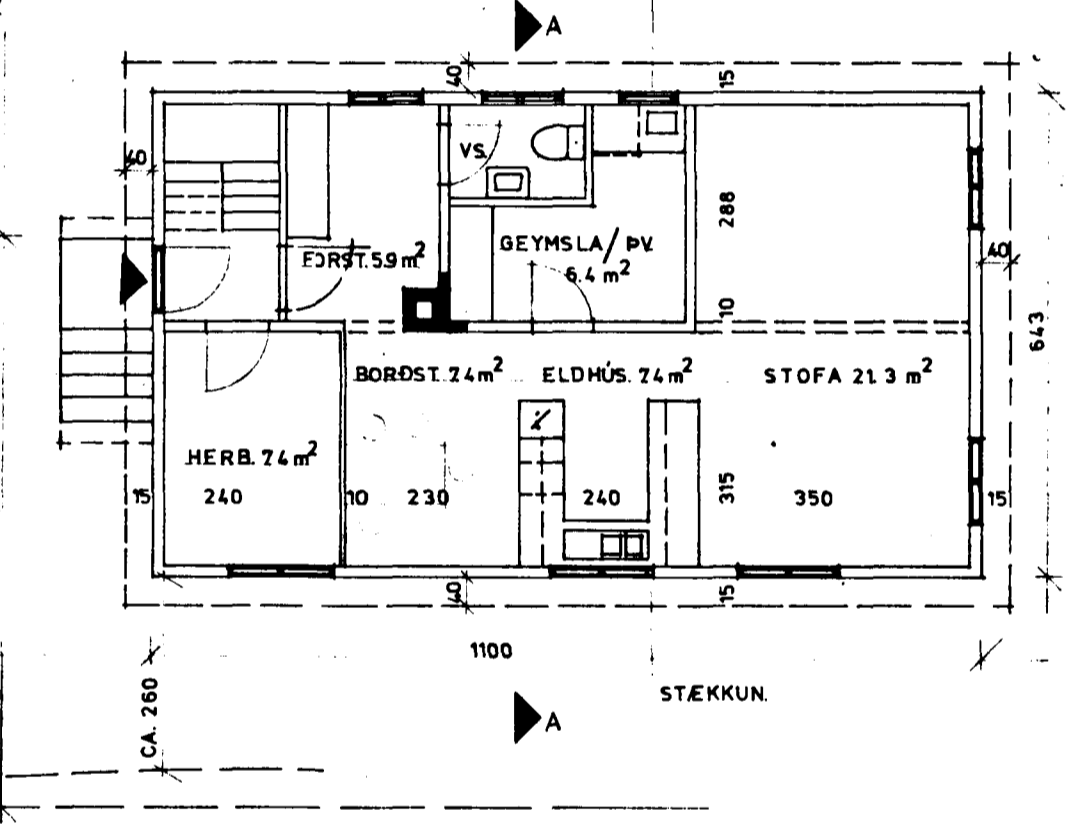

GRUNNMYND 1. HÆÐ

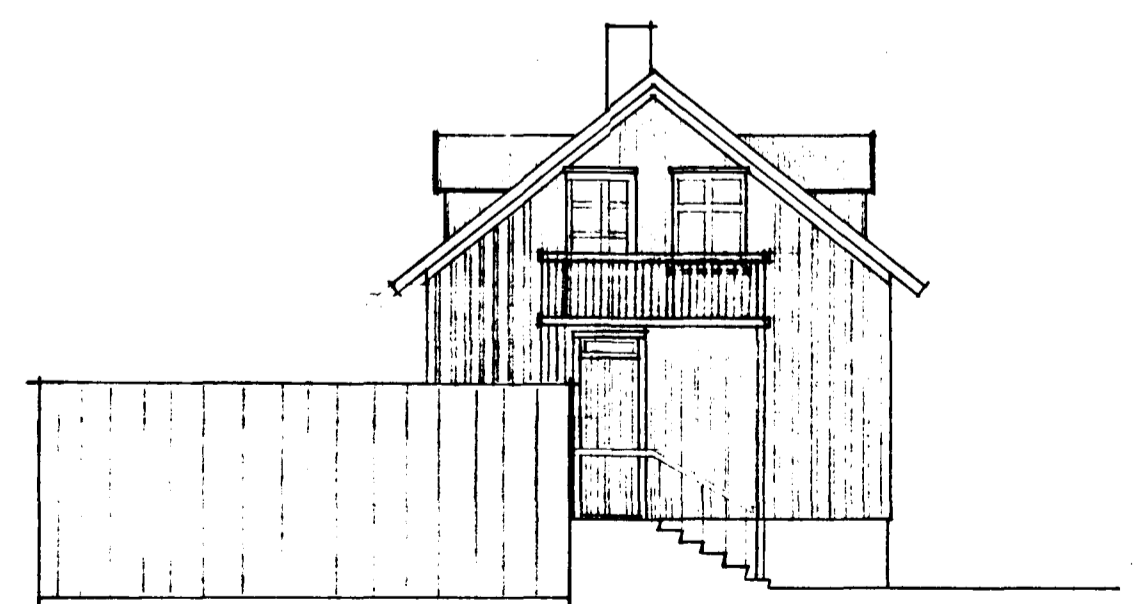

VESTUR