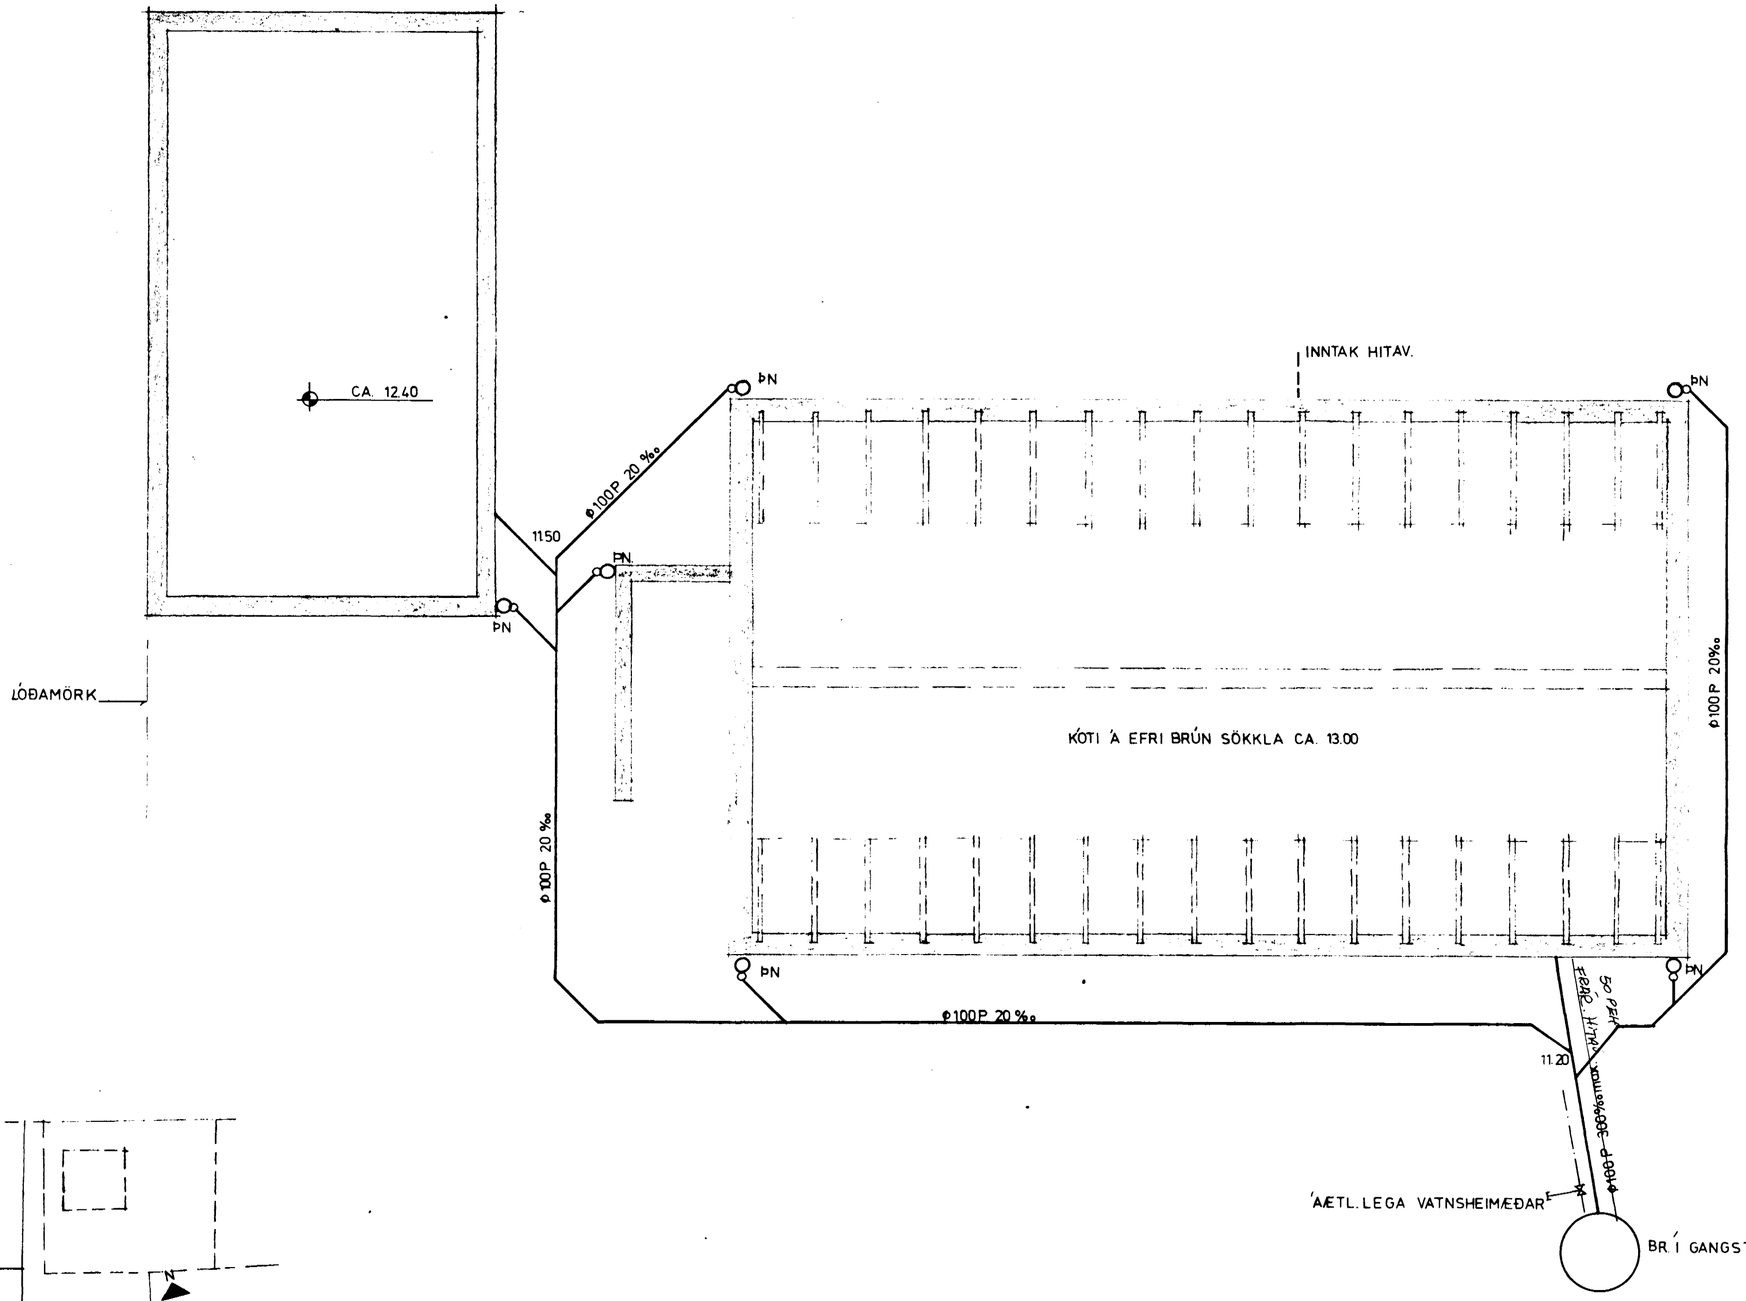

SKÝRINGAR SAMKV. ÍST 64

ALLIR BRUNNAR VIÐ ÞAKNIÐURFÖLL (ÞN) SKULU ÚTBÚNIR MEÐ VATNSLÁS.

STAÐSETNING STÚTA Í GÓLFI SJÁ TEIKNINGU NR. **5.0**

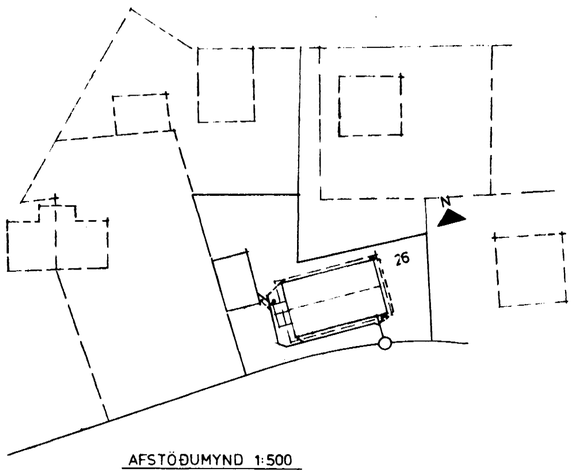

AFSTÖÐUMYND 1:500

25. SEPT 1986 HAFNARFJARÐARBÆR BYGGINGAFULLTRÚINN

EINAR MATTHÍASSON B.f.í.
HELLISGATA 26. HAFNARF.

FRÁRENNSLI, GRUNNMYND 1:50 & AFSTÖÐUMYND 1:500

JÚLÍ '86

TEIKN. NR. **2.0**