
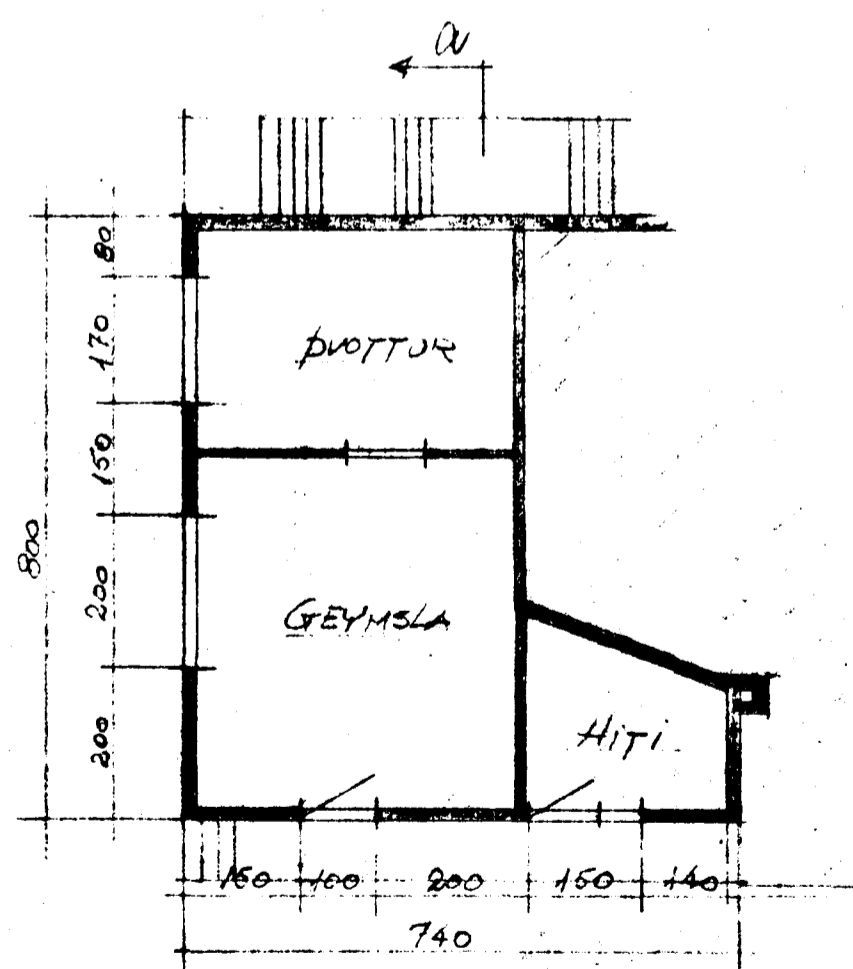
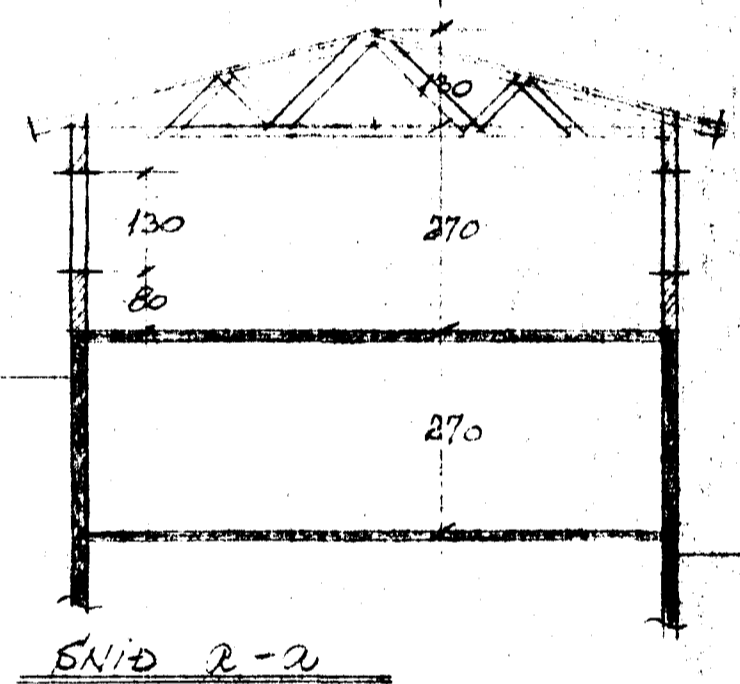
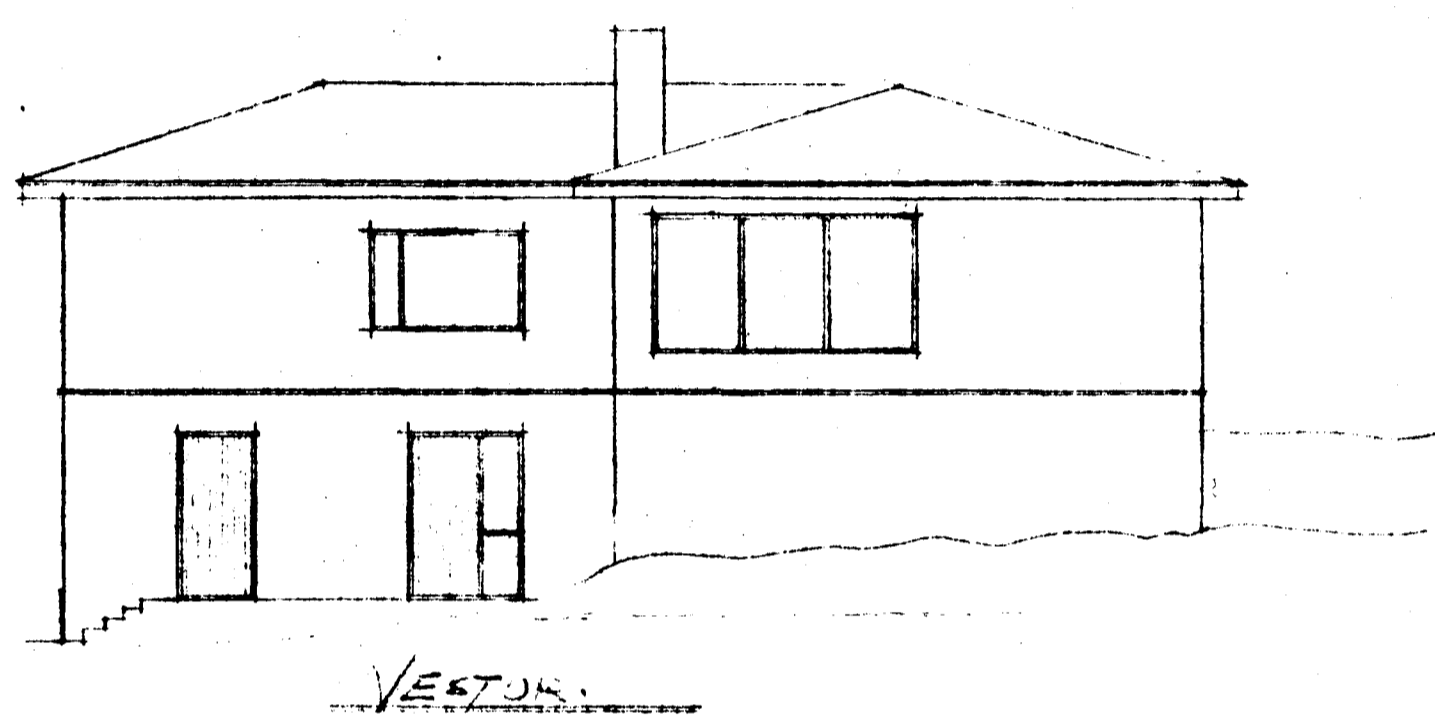



ARSTODUJYND
KVARDI 1:1000

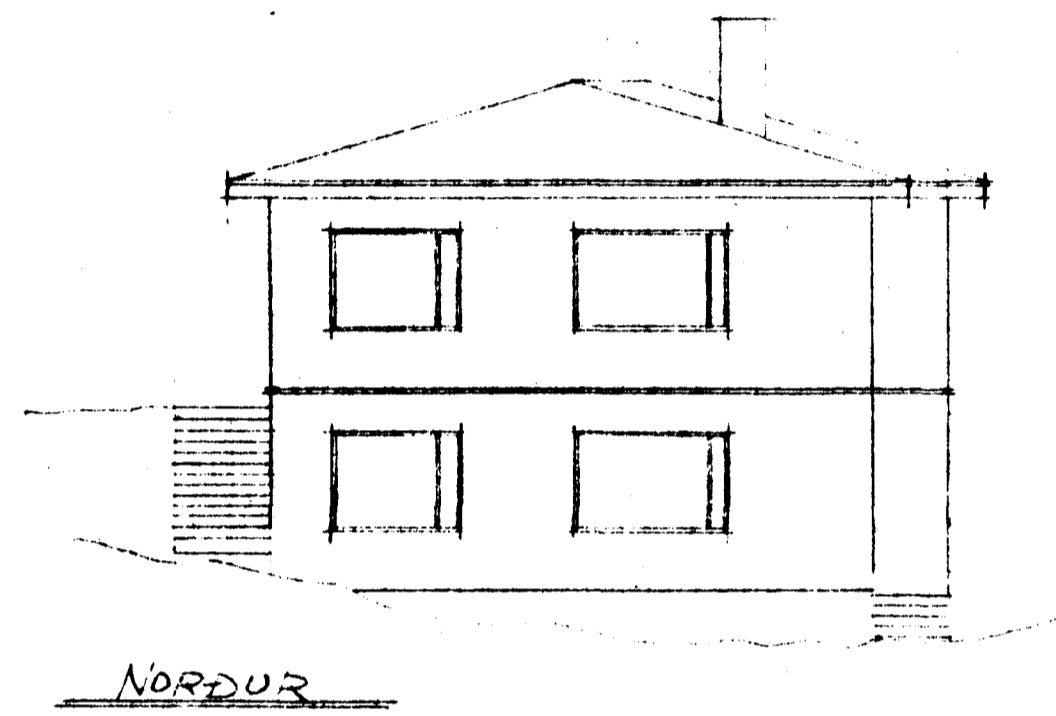

KJALLARI

1. AFANGI

KVARDI 1:100

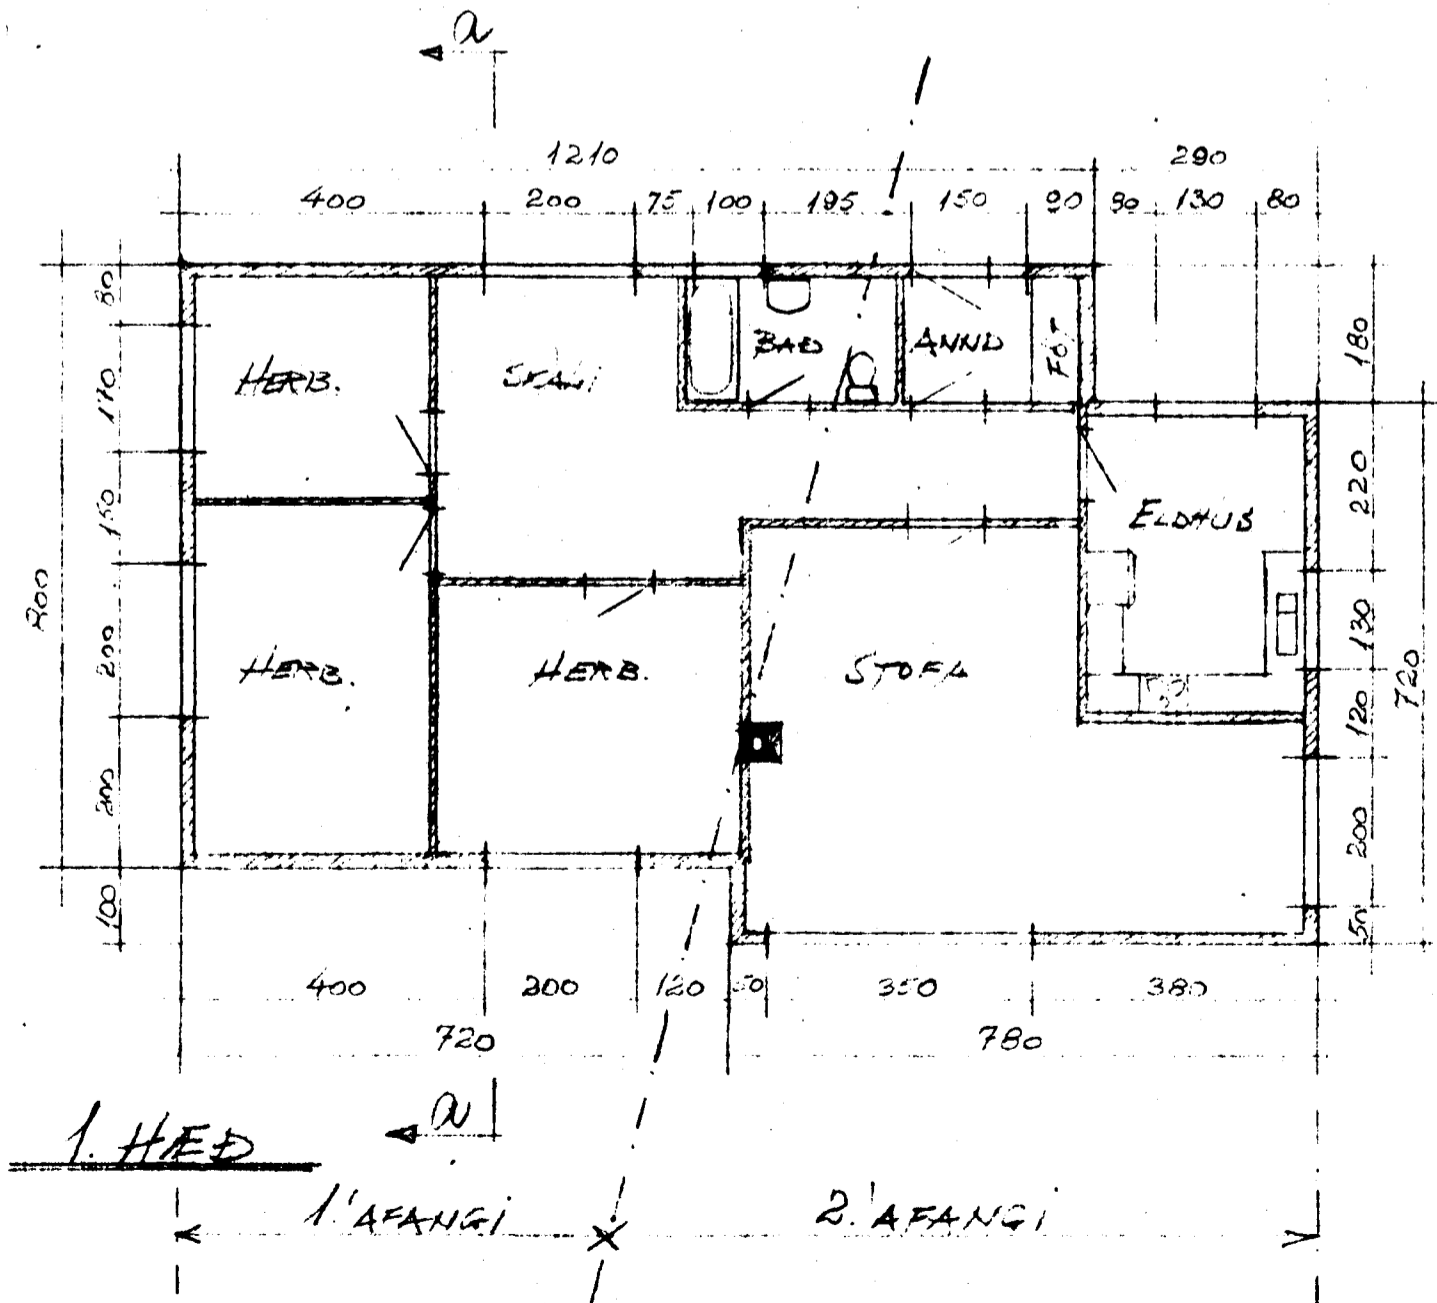

1. HED

1. AFANGI

2. AFANGI

HELLISGATA 27
ENDURBYGGING

Hafnarfirði í ágúst 1969
Pósthúsið Tuga í Hlíðinni F.T.E.