



1. HÆÐ

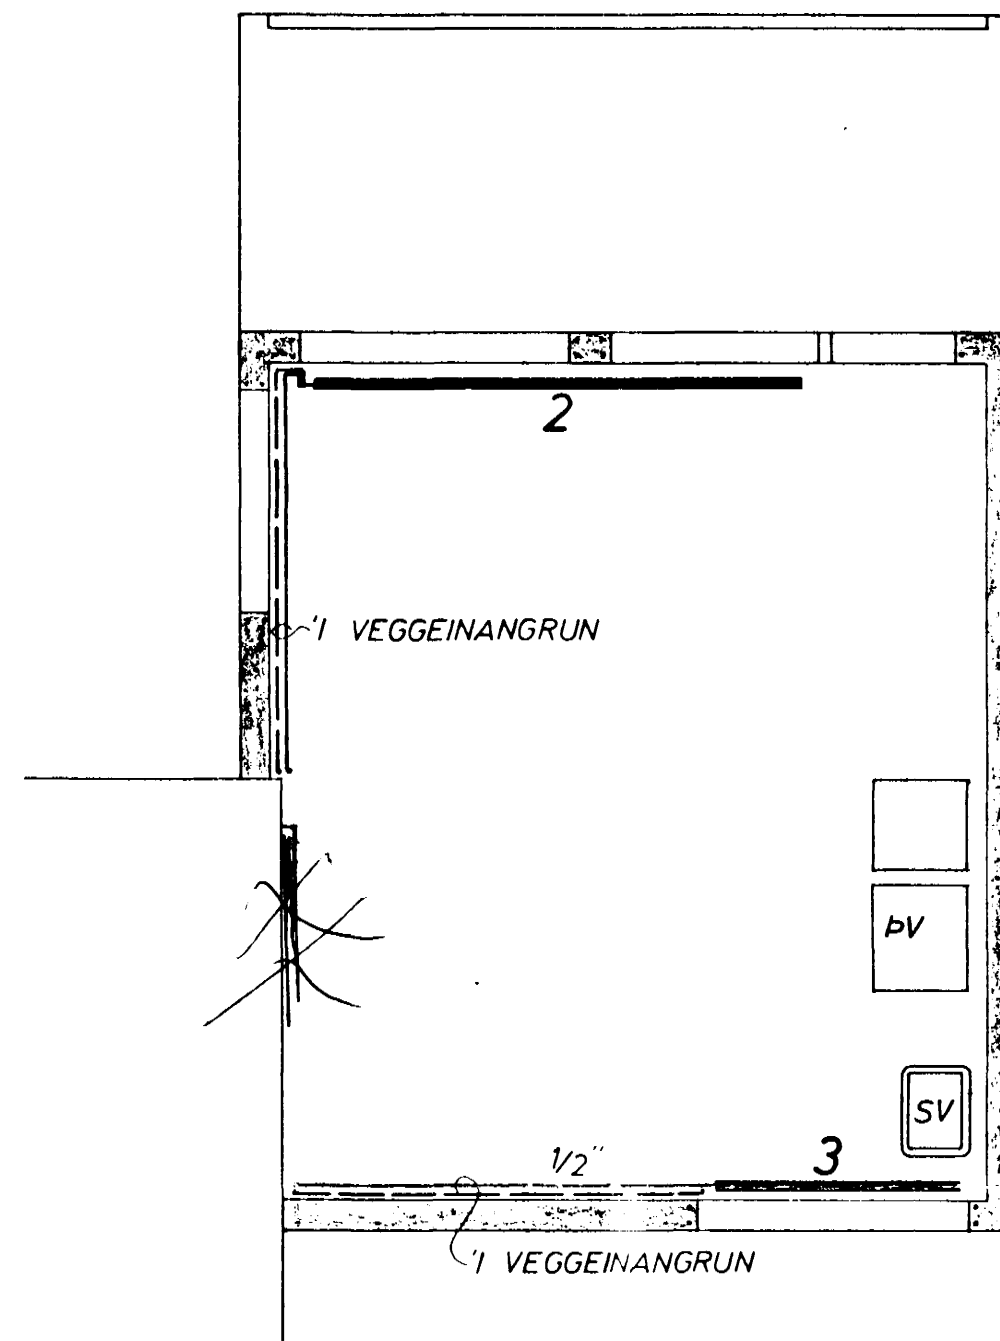

2. HÆÐ

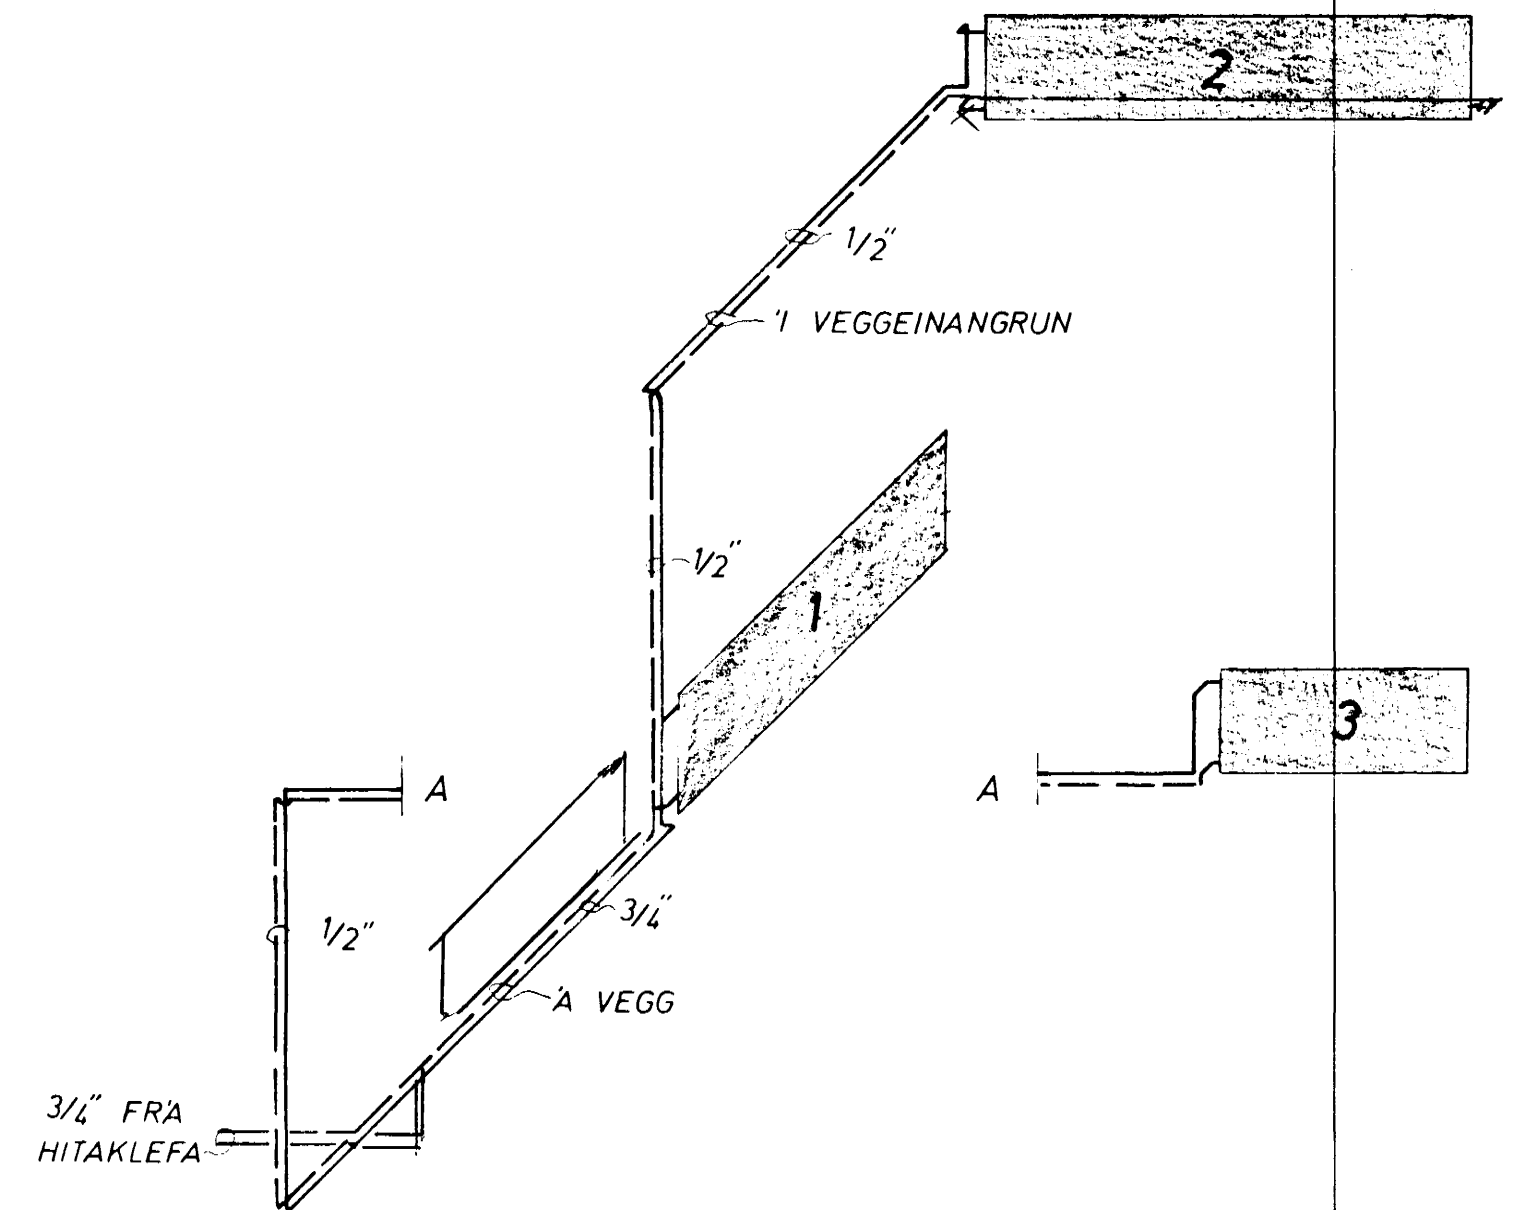

OFNASKRÁ  $\Delta T = 40 \text{ }^\circ\text{C}$

NR	HITATAP KCAL/T	MESTA LENGD	MESTA HÆÐ	TENGI
1	4100	250	0,80	A B
2	2000	320	0,65	A B
3	820	1,60	0,75	C D

SKÝRINGAR:

REIKNAD ER MED OFNUM SJÁ OFNASKRÁ  
STILLIHNE OG LOFTSKRÚFA Á ÖLLUM OFNUM  
DANFOSS FJVR LOKAR Á ÖLLUM OFNUM

PIPUR VENJULEGAR SVARTAR  
SKAL MALA MED ASFALTMALNINGU OG EINANGRA  
MED MINNST 20 mm GLERULLARHÖLKUM OG  
VEFJA MED PLASTDÜK.  
VEGGJAEINANGRUN A.M.K. 2 1/2" PLAST.  
ÞAKEINANGRUN A.M.K. 3"  
TVOFALT GL'ER Í GLUGGUM.  
PIPUR LIGGI Í EINANGRUN ÚTVEGGJA EDA  
Í GÖLFRAUFUM.

— TAKNAR RAS (HEITAR PIPUR)  
- - - - - BAKRAS (KALDAR PIPUR)

HELLISGATA 33 VIÐBYGGING	MÆLIKVARÐI 1:50	VERK 7314	TEIKN NR 3
HITALÖGN	Hanna 5 Teikna 5	Yfirarið Samb 5	DAGS SEPT '74
JÓHANN GUNNAR BERGPÓRSSON VERKFR MVFI STRANDGÖTU 11 — HAFNARFIRÐI — SÍMI 53315	BREYTT		