



1 HÆÐ

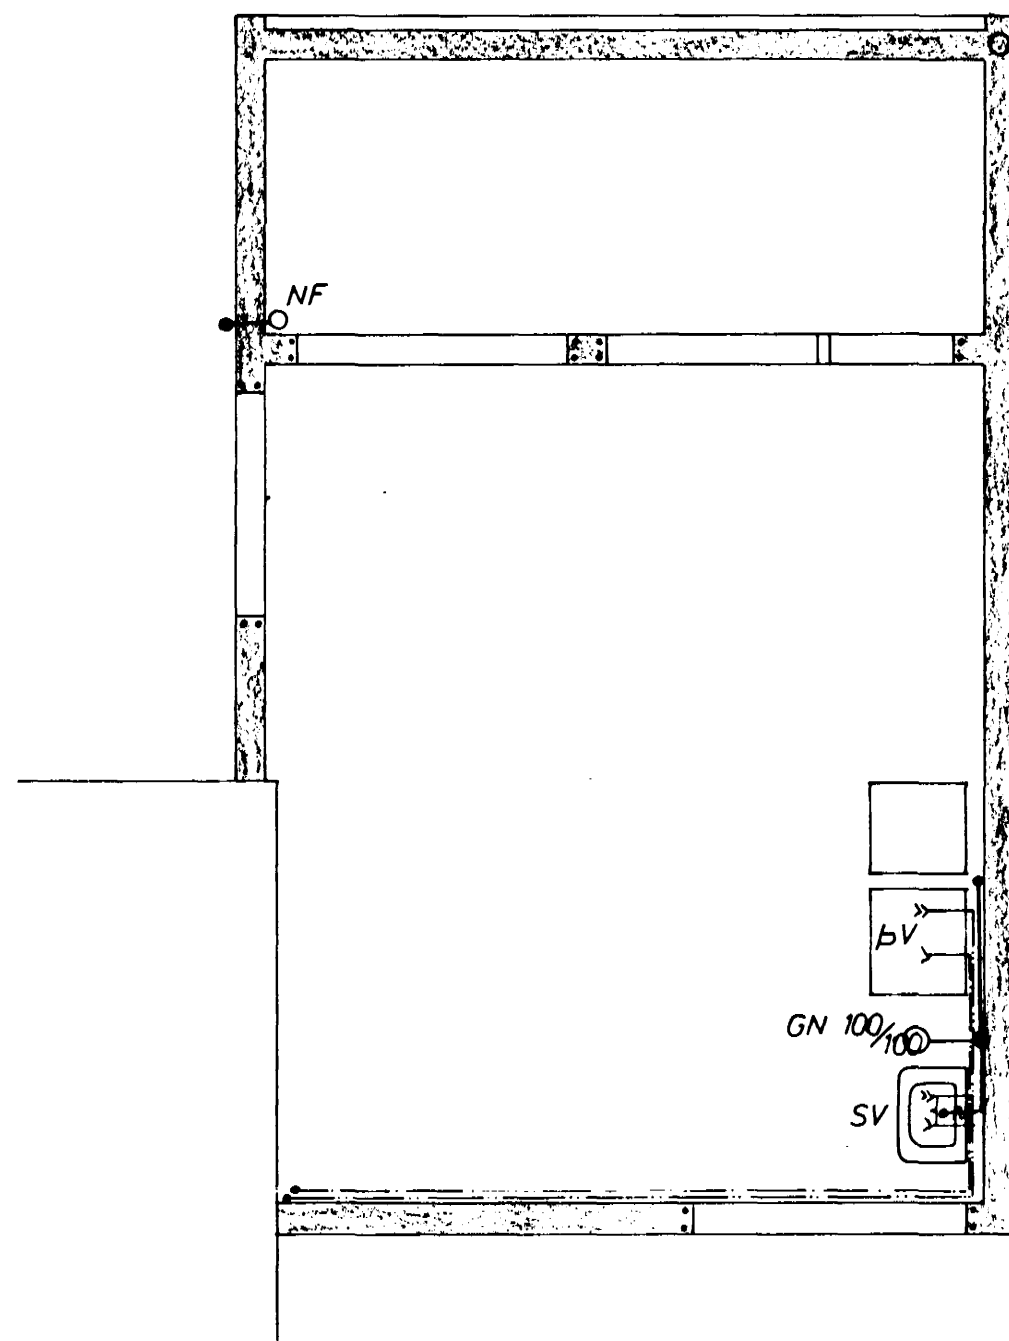

2 HÆÐ

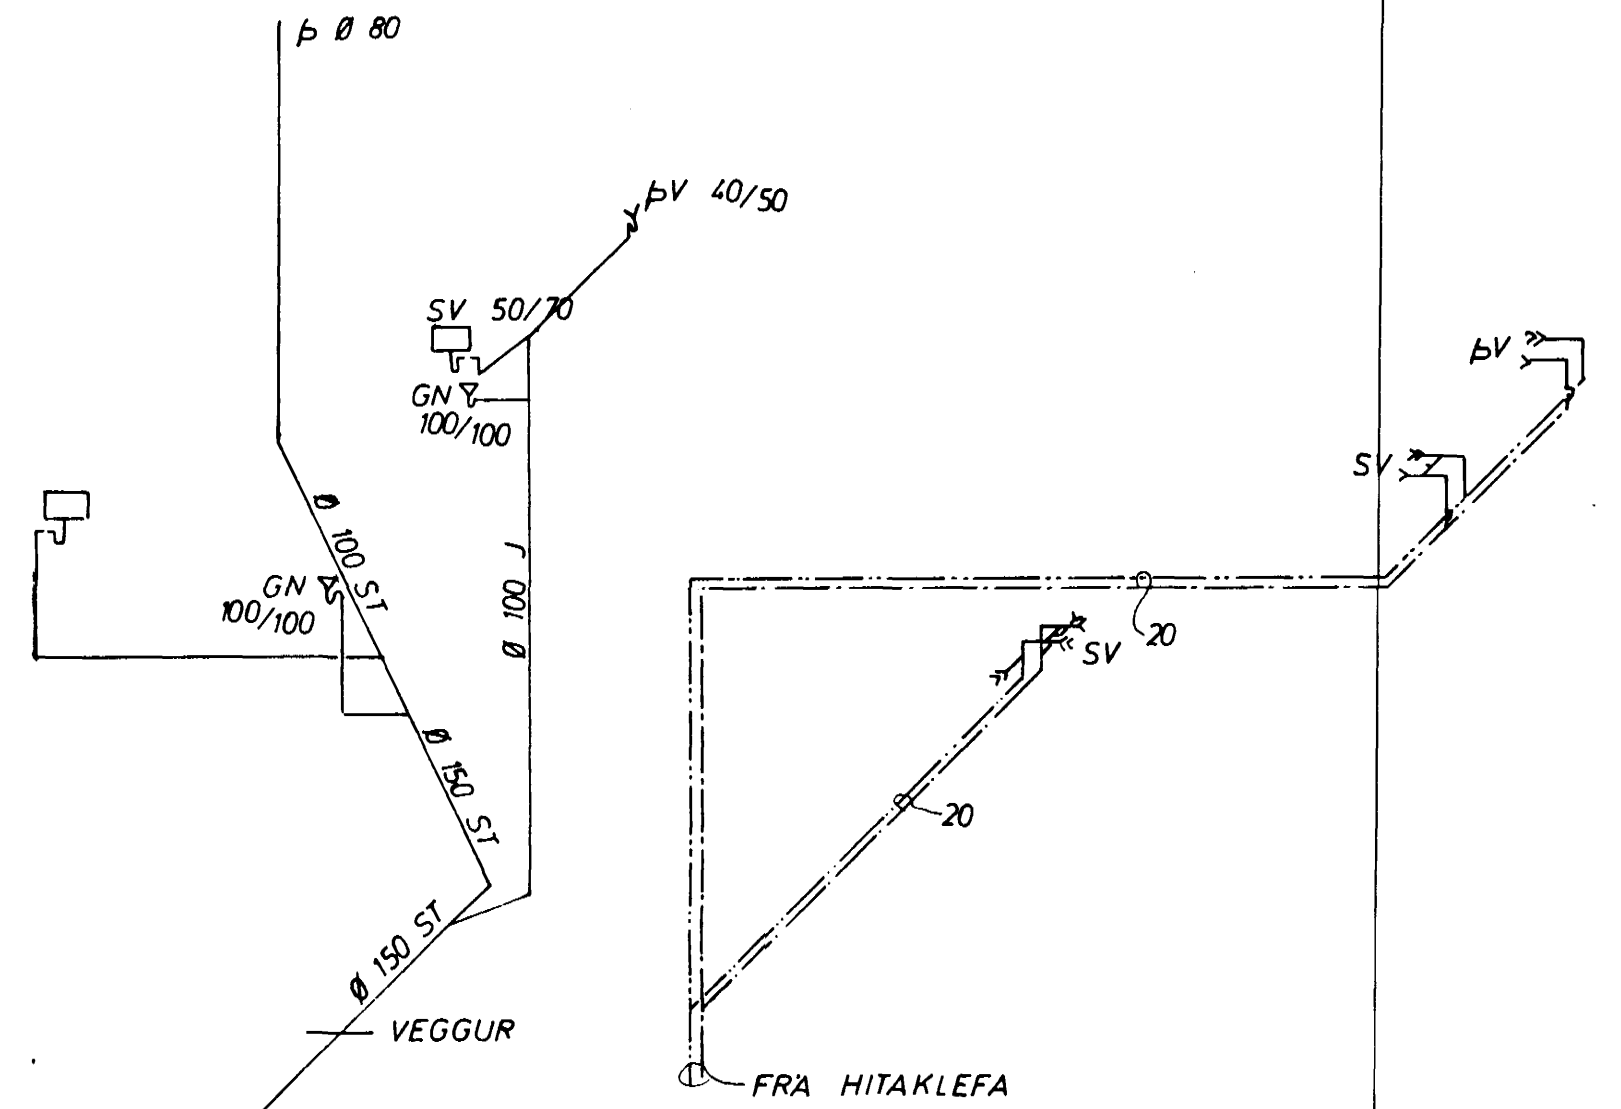

SKÝRINGAR:

- ST STEYPURÖR
- J STEYPUJARNRÖR
- GN GÖLFNIDURFALL
- b ÞAKNIDURFALL
- HL HANDLAUG
- VS VATNSSALERNI
- BR BRUNNUR MAL 1 CM.
- SL SLÖNGUKRANI
- — KALT VATN
- — HEITT — —
- — KALDAVATNSKRANI
- — HEITA — —
- — RENNIOKI
- — MED SPINDLI UPPÜR JÖRD
- — EINSTREYMSLOKI
- — VATNSMÆLIR

VATN:

PLASTPIPA UTANHÚSS
 GALV — — INNAN — —
 BALLOFIX RENNIOKAR SEU VÍÐ
 HVERT TÆKI.
 FRAGANGUR INNTAKS OG LOFT-
 PÚÐAR SKV. FORSKR. VATNSV. R.V.

FRÆRENNSLI:

EFNI OG FRAGANGUR LAGNA
 SKAL VERA SAMKVÆMT
 BYGGINGASAMÞYKKT HAFNARFJARDAR
 OG REGLUGERD UM HOLRÆSI
 Í REYKJAVÍK.

HELLISGATA 33 VIÐBYGGING	MÆLIKVARÐI 1:50	VERK 7314	TEIKN NR 2
	Hannað: <i>SD</i> Teiknað: <i>JW</i>	Yfirlit: <i>SB</i> Samb: <i>SB</i>	DAGS JULÍ '73
	JÓHANN GUNNAR BERGPÓRSSON VERKFR MVFI KÖLDUKINN 9 - HAFNARFIRÐI - SÍMI 52895		BREYTT