


Skráningartafa fyrir:				Helligata 5b Hafnarfirði				Landnúmer:				120787				Matahlutanúmer:				01																			
Staðgreinir: 3660-0052				Unnið af:				Leifur Gíslasyni, kt. 080838-2639				Dags:				14.11.1997																							
Uppskipting og lýsing				Stærðir				D5				D6				D7				D8		D9		D10A		D10B		D11		D12		D14		D15		D16		D17	
D0	D1	D2	D3	D4	D5	D5M	D6	D7	D8	D9	D10A	D10B	D11	D12	D14	D15	D16	Rekntala	Skuptar																				
Lökun	Rými hæð- roð	Notkun texti	Höfuð- flokun	Eignar- hald	Bofnótur m <sup>2</sup>	Milfótur m <sup>2</sup>	Stigur m <sup>2</sup>	Op	Brúttóflötur m <sup>2</sup>	Brúttóflötur SH+1,8 m <sup>2</sup>	Salarhæð mín	Salarhæð máx	Brúttó- rúmmál m <sup>3</sup>	Nettóflötur m <sup>2</sup>	Hjúpflötur m <sup>2</sup>	Glugga- og dyraop m <sup>2</sup>	Frymi bet m <sup>2</sup>	Rekntala skipta- rúmmáls	Skupta- rúmmál m <sup>3</sup>																				
		Mannvirkjalína		01-01	215.4				222.3		0.20		664.2	163.6	507.1	38.5	197.2		484.9																				
		Botnplata											18.5		92.7																								
A	00-01	Kjallari	N	01-01	41.0				41.0		2.17		89.0	27.2	52.1	5.2	41.0		59.0																				
		Kjallari			41.0				41.0				89.0	27.2	52.1		41.0		59.0																				
A	01-01	1 hæð	N	01-01	92.7				92.7		2.70		250.3	82.2	128.8	20.4	92.7		240.4																				
B/C	01-02	Svalir	S	01-01	92.7 (18.5)		2.9		92.7				250.3	82.2	128.8		92.7	1.00	221.9																				
		Svalir			92.7				92.7				250.3	82.2	128.8		92.7		18.5																				
A	02-01	Ríshæð	N	01-01	81.7				88.6		0.80	3.70	306.4	54.2	233.5	12.9	63.5		185.5																				
A	02-02	Íbúð	S	01-01	92.7 (6.4)		4.1		88.6	25.1			306.4	54.2	233.5		63.5	1.00	179.1																				
		Svalir			92.7				88.6				306.4	54.2	233.5		63.5		6.4																				
		Þakrymi	F																																				
		Þakflötur																																					

Afhugasemdir	1
	2
	3

Skráningartafa fyrir:				Helligata 5b Hafnarfirði				Landnúmer:				120787				Matahlutanúmer:				02																			
Staðgreinir: 3660-0052				Unnið af:				Leifur Gíslasyni, kt. 080838-2639				Dags:				14.11.1997																							
Uppskipting og lýsing				Stærðir				D5				D6				D7				D8		D9		D10A		D10B		D11		D12		D14		D15		D16		D17	
D0	D1	D2	D3	D4	D5	D5M	D6	D7	D8	D9	D10A	D10B	D11	D12	D14	D15	D16	Rekntala	Skupta-																				
Lökun	Rými hæð- roð	Notkun texti	Höfuð- flokun	Eignar- hald	Bofnótur m <sup>2</sup>	Milfótur m <sup>2</sup>	Stigur m <sup>2</sup>	Op	Brúttóflötur m <sup>2</sup>	Brúttóflötur SH+1,8 m <sup>2</sup>	Salarhæð mín	Salarhæð máx	Brúttó- rúmmál m <sup>3</sup>	Nettóflötur m <sup>2</sup>	Hjúpflötur m <sup>2</sup>	Glugga- og dyraop m <sup>2</sup>	Frymi bet m <sup>2</sup>	Rekntala skipta- rúmmáls	Skupta- rúmmál m <sup>3</sup>																				
		Mannvirkjalína		01-01	18.5				18.5		0.20		50.0	13.5	69.5	5.6	18.5		33.8																				
		Botnplata											3.7		16.5																								
A	01-01	1 hæð	B	01-01	18.5				18.5		2.30	2.70	46.3	13.5	31.2	6.6	18.5		33.8																				
		Blískur			18.5				18.5				46.3	13.5	128.8		18.5		33.8																				
		Blískur																																					
		Þakrymi	F																																				
		Þakflötur																																					


Afhugasemdir	1
	2
	3

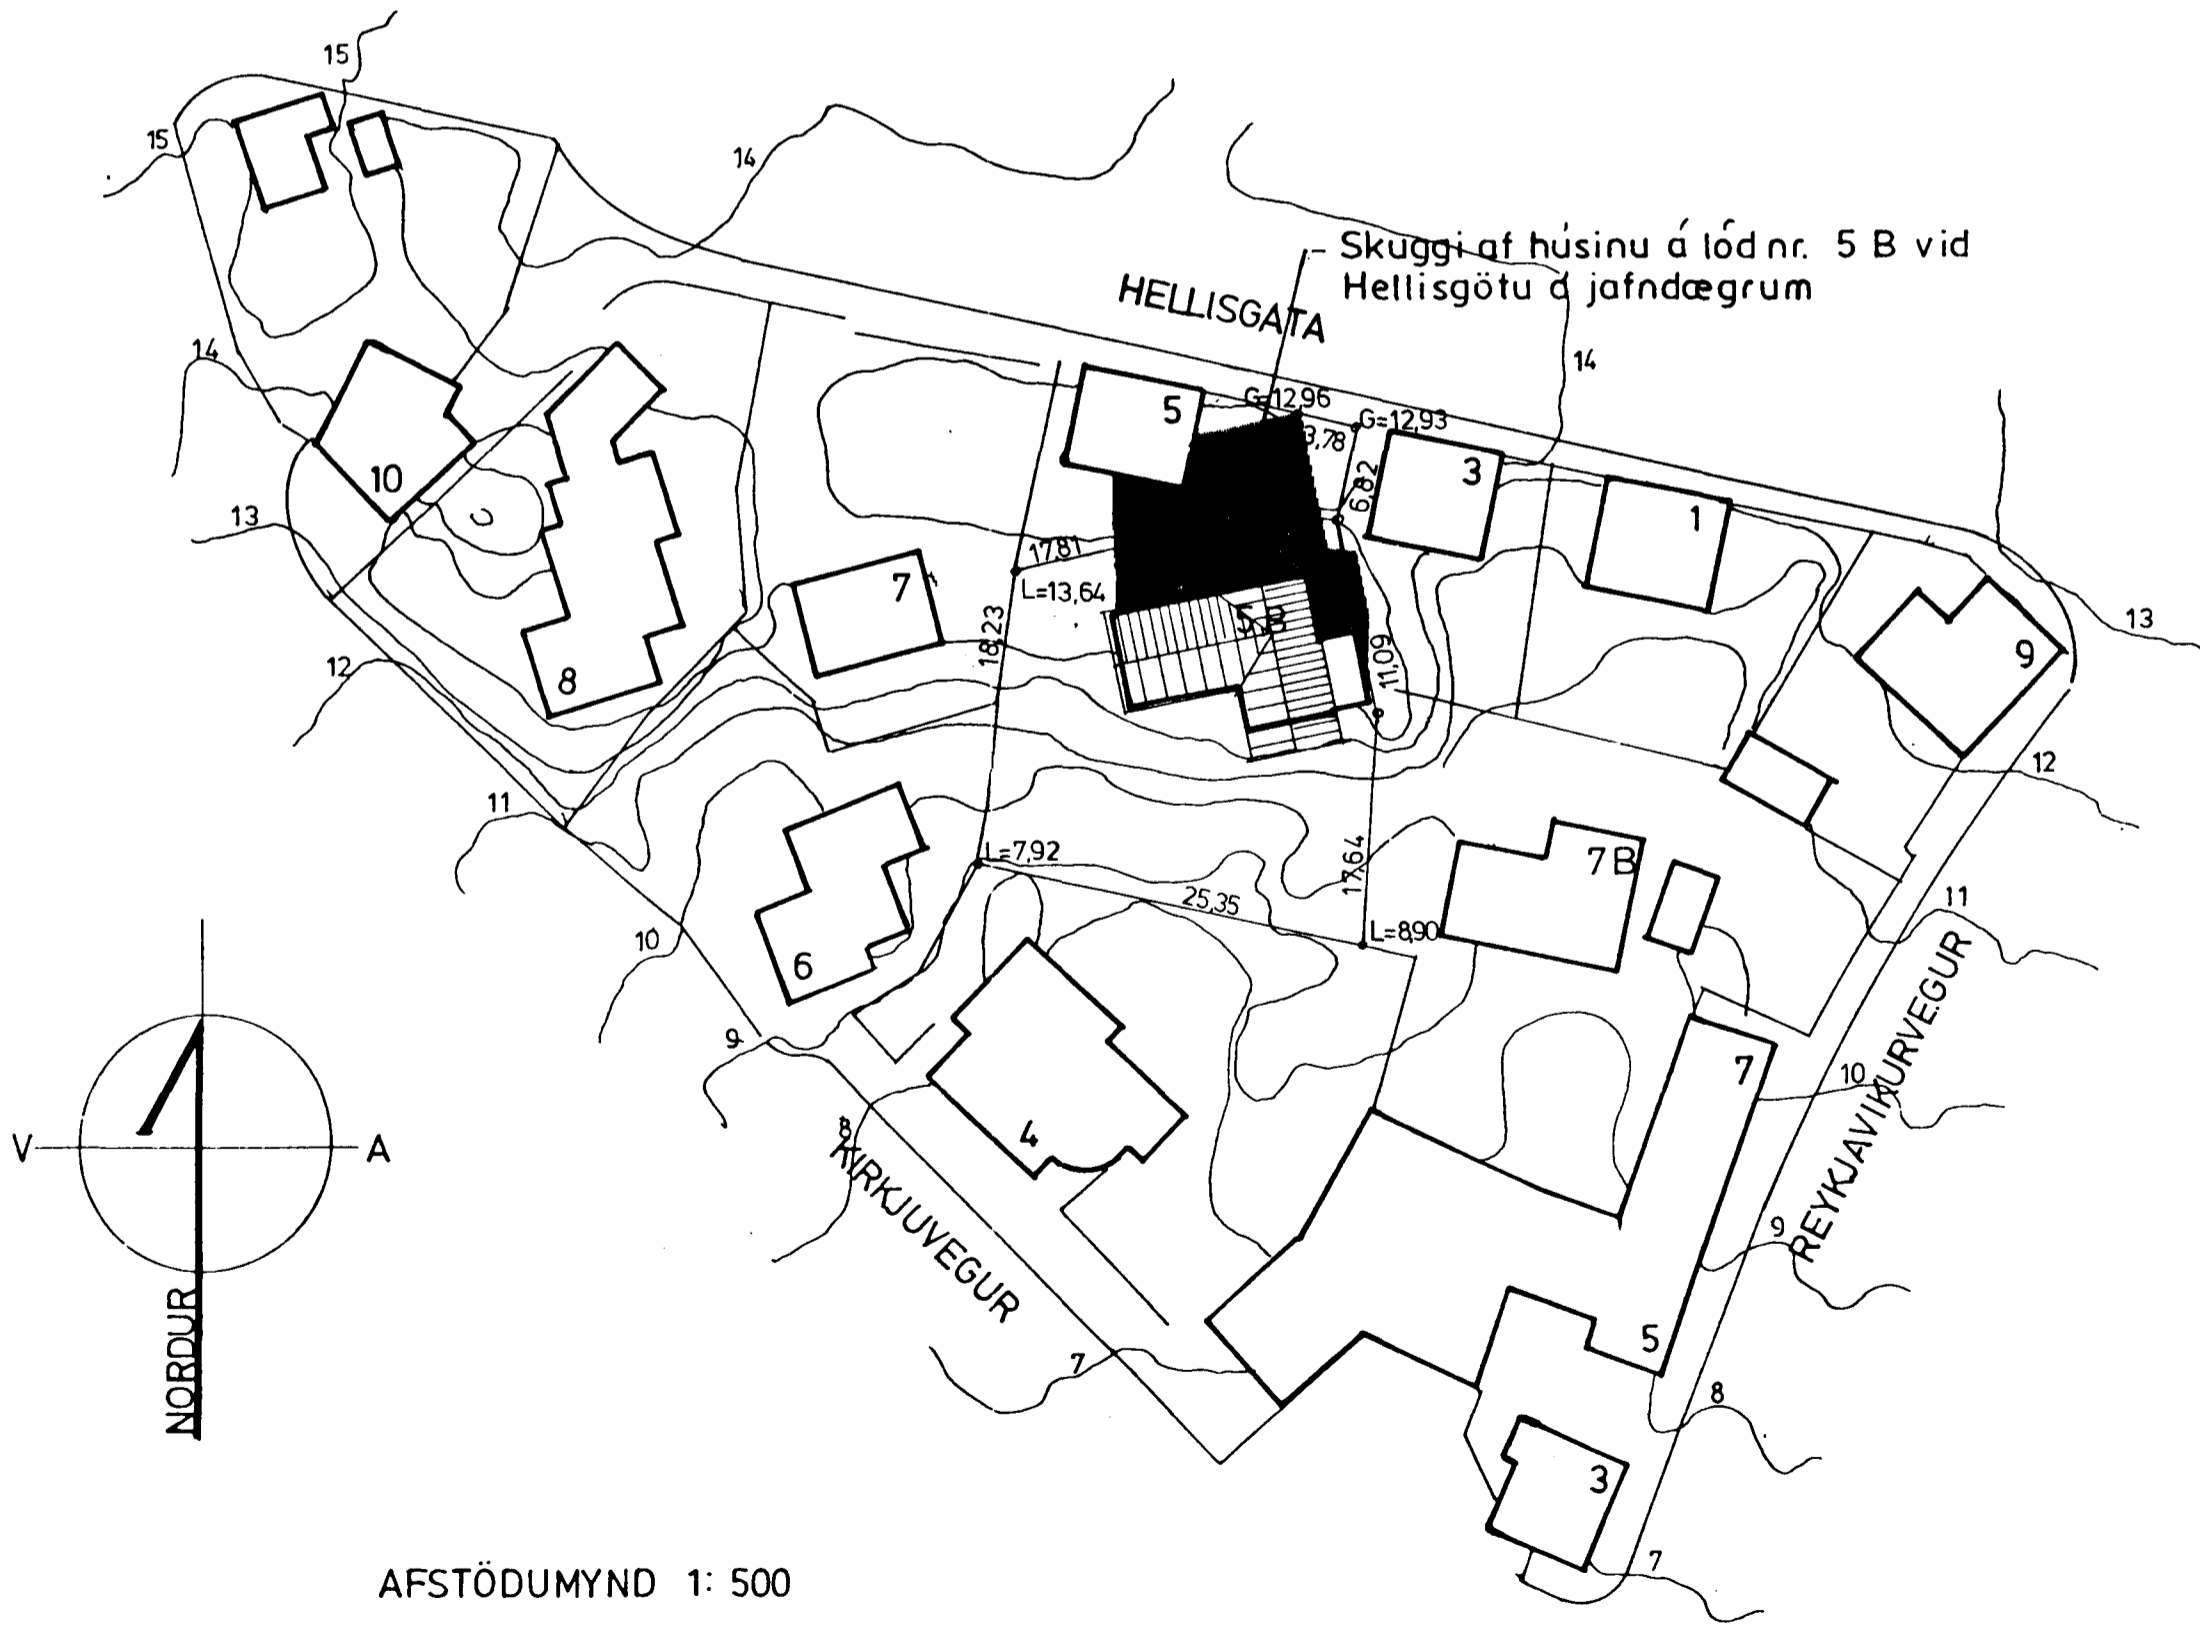

Samþykkt á fundi bygginganeindar þann 17. DES. 1997

Byggingafulltrúinn í Hafnarfirði Erlendur Hjálmarsson

SKRÁNINGARTAFKA ER FÉKI Í SAMRÆMI UTD. ÞEGLUR F.M.R.

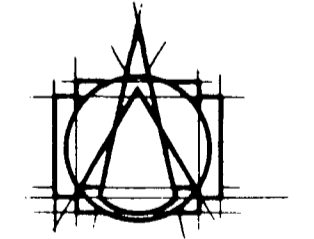

TEIKNISTOFAN HF  
ARMULA G  
108 REYKJAVÍK • SMN 563 8760  
ÓSLJ HALLDÓRSSON ARKITEKT FAI  
JÓSEF REYRIS ARKITEKT FAI  
LEIFUR ÓSLASON BYGGINGAFRÆÐINGUR BFI  
IVON STEFAN CILIA ARKITEKT FAI  
BJARNI SMARJÓNSSON ARKITEKT FAI  
ASGEIR AÐDÉIRSSON BYGGINGAFRÆÐINGUR BFI

VERKEFNI HELLISGATA 5 B HAFNARFIRÐI

VERK Afstöðumynd

SAMP. *Dan*

MÁL 1: 500 NR. A-01

DAGS. 21. 11. 97

BR. TEIKN. bj.snæ.