




Samþykkt á fundi  
bygginganefndar þann  
17 DES. 1997  
Byggingafulltrúinn í Hafnarfirði  
Erlendur Hjálmarsson

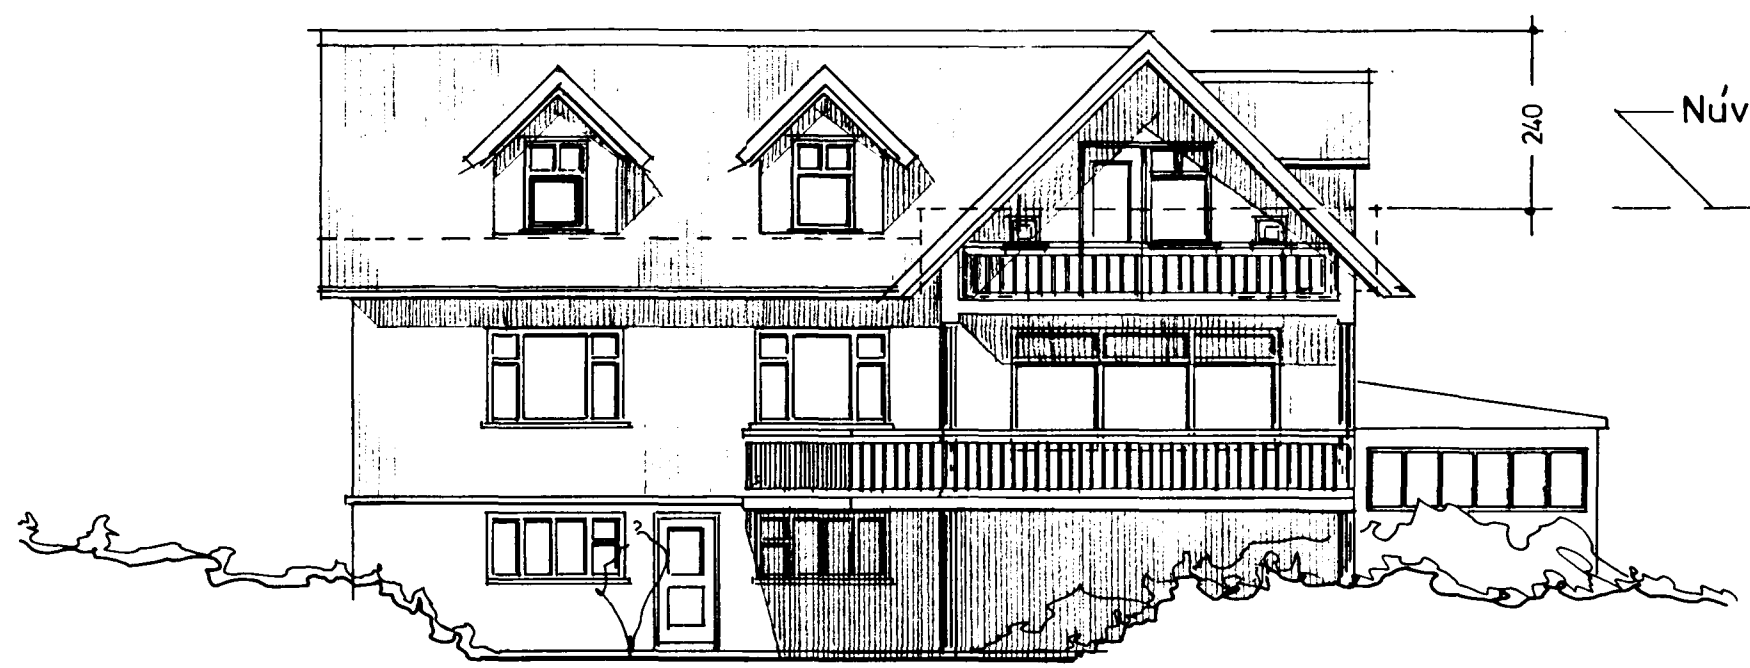


Útlit suður

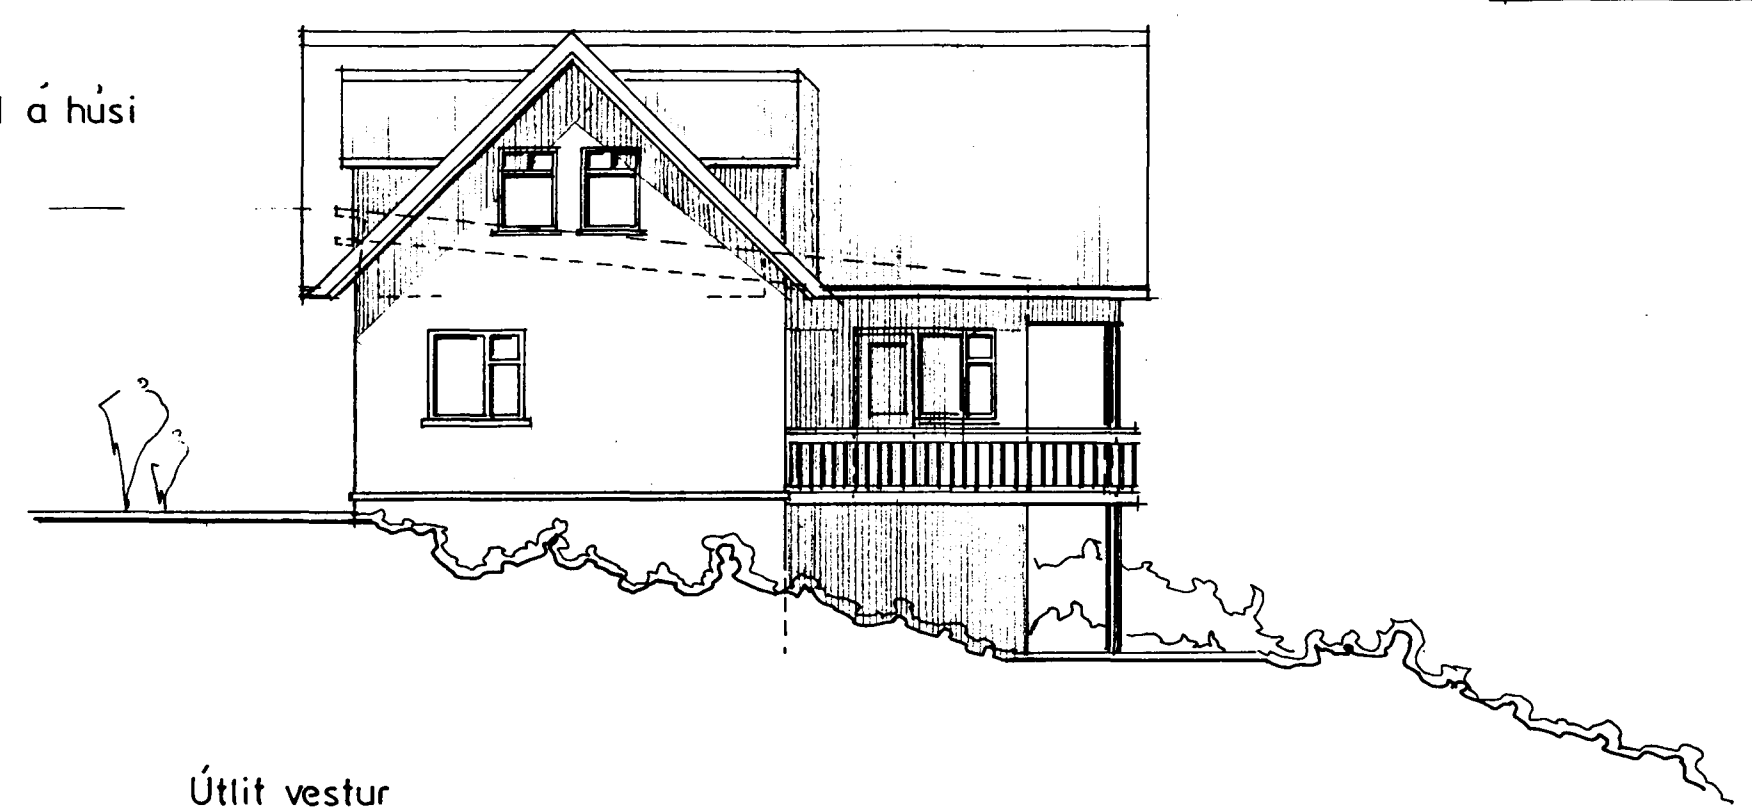


Útlit vestur

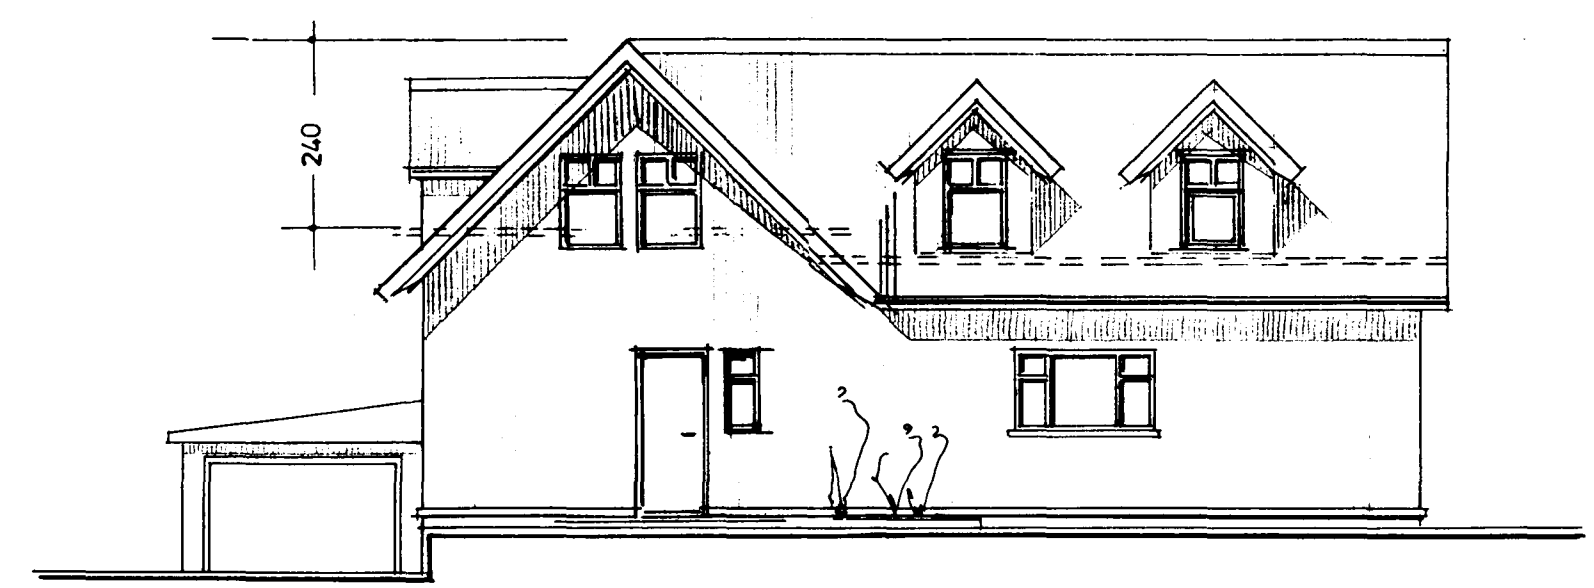

Útlit norður

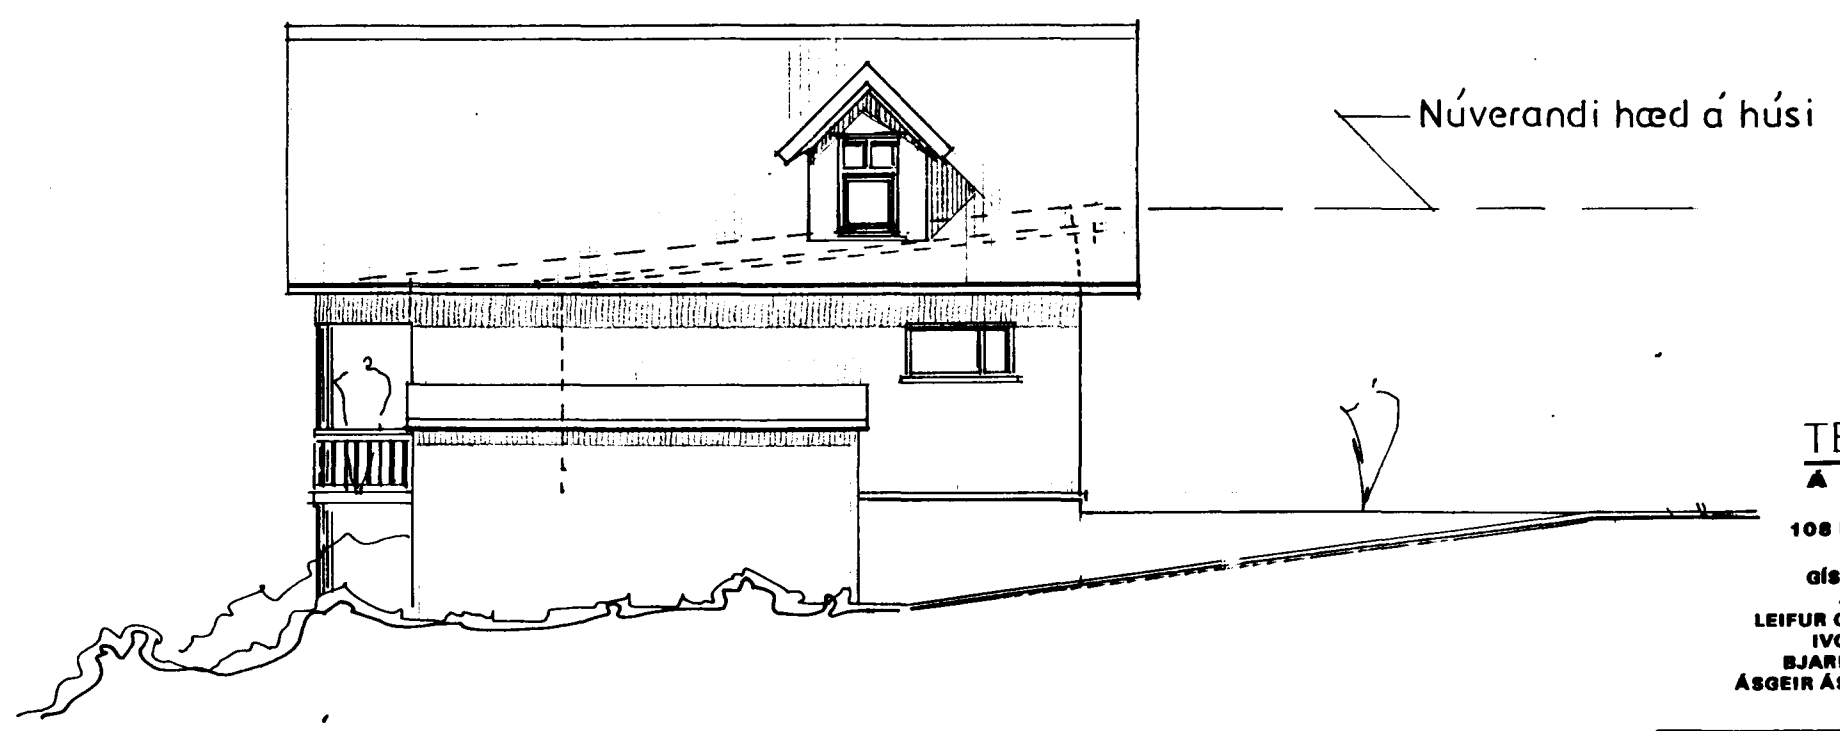

Útlit austur

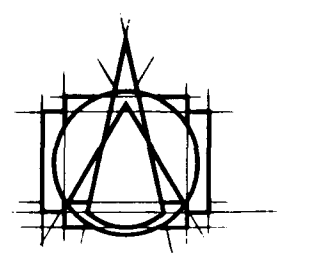

TEIKNISTOFAN HF  
ARMÚLAG

108 REYKJAVÍK • Sími 553 8750

GÍSLI HALDÓRSSON ARKITEKT FAI  
JÓSEF REYNIS ARKITEKT FAI  
LEIFUR GÍSLASON BYGGINGAFRÆÐINGUR BFI  
IVON STEFÁN CILJA ARKITEKT FAI  
BJARNI SNÆBJÖRNSSON ARKITEKT FAI  
ASGEIR ASGEIRSSON BYGGINGAFRÆÐINGUR BFI

VERKEFNI  
HELLISGATA 5 b  
HAFNARFIRÐI

VERK  
Útlit

SAMP. *[Signature]*

MÁL 1:100 NR. A-03

DAGS. 21.11.97

BR. bj.snæ.