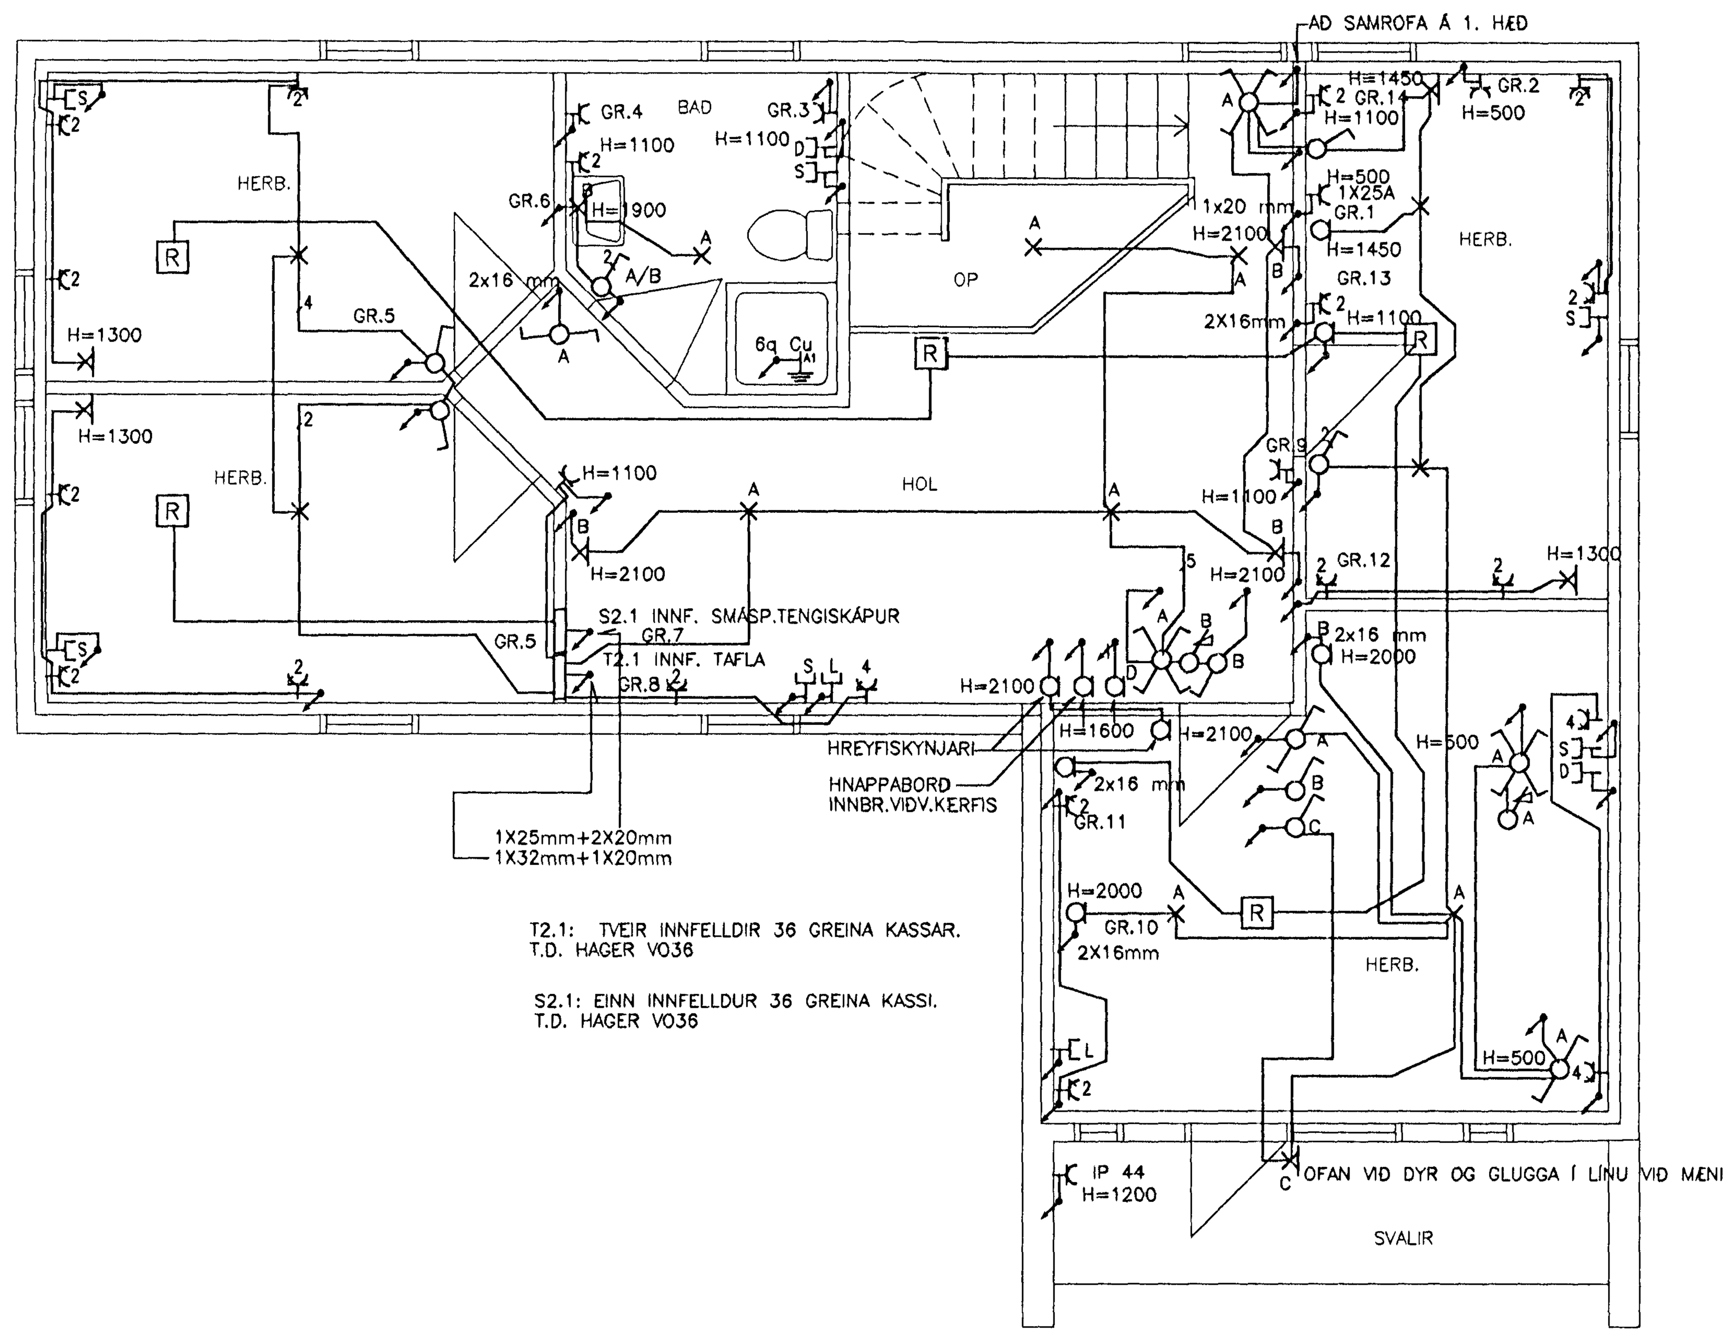

T2.1: TVEIR INNFELLDIR 36 GREINA KASSAR.
T.D. HAGER VO36

S2.1: EINN INNFELLDUR 36 GREINA KASSI.
T.D. HAGER VO36

S = SÍMI
D = DYRASÍMI
L = LOFTNET

1 0 1 2 3 4 5 m

Eigi má fjölfalda þessa teikningu til, notkunar fyrir þriðja aðila, né breyta henni án leyfis Rafteikningar hf.

3501

ÚTG.	DAGS.	TEIKN.	BREYTT	YFIRF.	SAMÞ.	ÚTG.	DAGS.	TEIKN.	BREYTT	YFIRF.	SAMÞ.

HANNAÐ HS
TEIKN. HS
YFIRF.
SAMÞ.
VERKNR.
GEYMSLUNR.
DAGS. 98.07.25

RAFTEIKNING HF
RÁÐGJAFAVERKFRÆÐINGAR
BORGARTÚNI 17
105 REYKJAVÍK

HELLISGATA 5 B,
HAFNARFIRÐI
ÞAKHÆÐ – RAFLÖGN

TEIKN. NR. | NÆSTA TEIKN. NR. | ÚTG.