


Grunnmynd kjallara 1:50

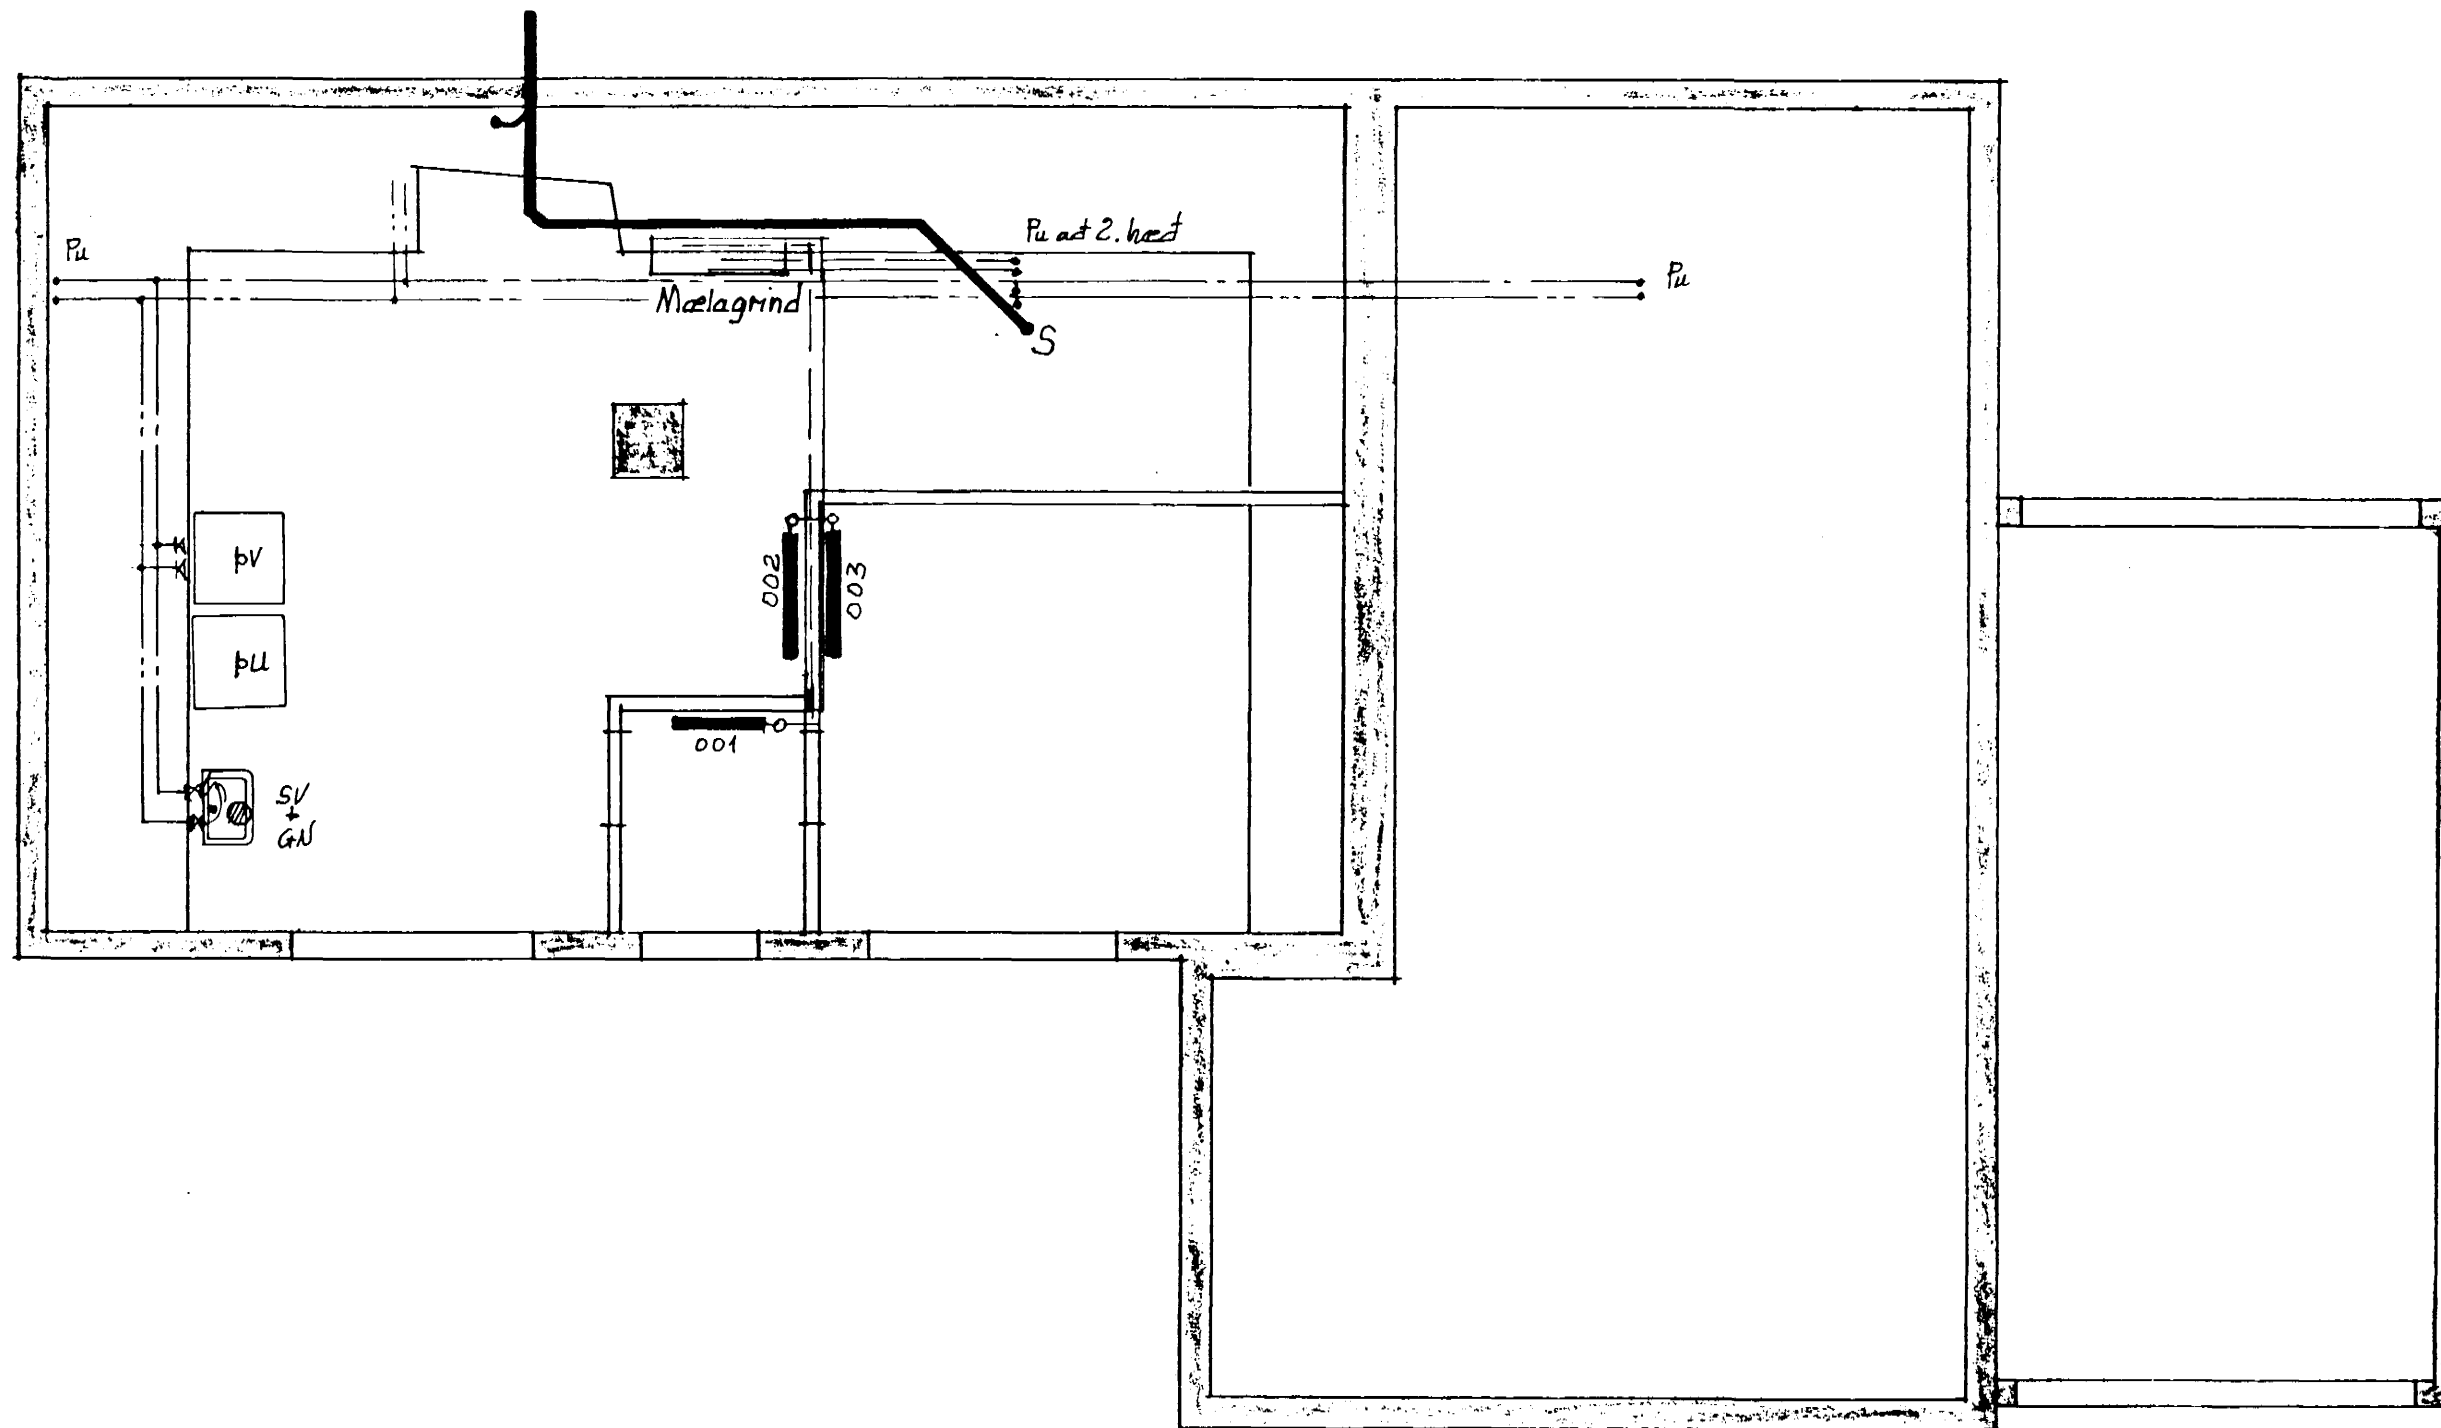

ATH. VERIÐ AÐ
TANA 2. HÆÐ Í
NOTKUN, HANNAÐ
ER KOMIÐ NÚ ÞEGAR

Byggingatillitni Hafnarfjarðar
Afgreitt þann
06.10.1998
Sigurbjartur Halldórsson

Dfnar og lagnir að mestu til staðar

E

Breytingar			Hellisgata 5B. Hafnarfj.	
Nr.	Dags.	Nafn		
			Verkfæðistofa Þránn og Benedikt hf. Laugavegi 178, sími: 553 1770, 588 7775	H 55 J T 55 JS 55 M 1:50
			Hiti, vatnog frárennsli	Nr. 1 Dags. okt. '98 Benedikt Þránn