


Grunnmynd 1. hæðar 1:50

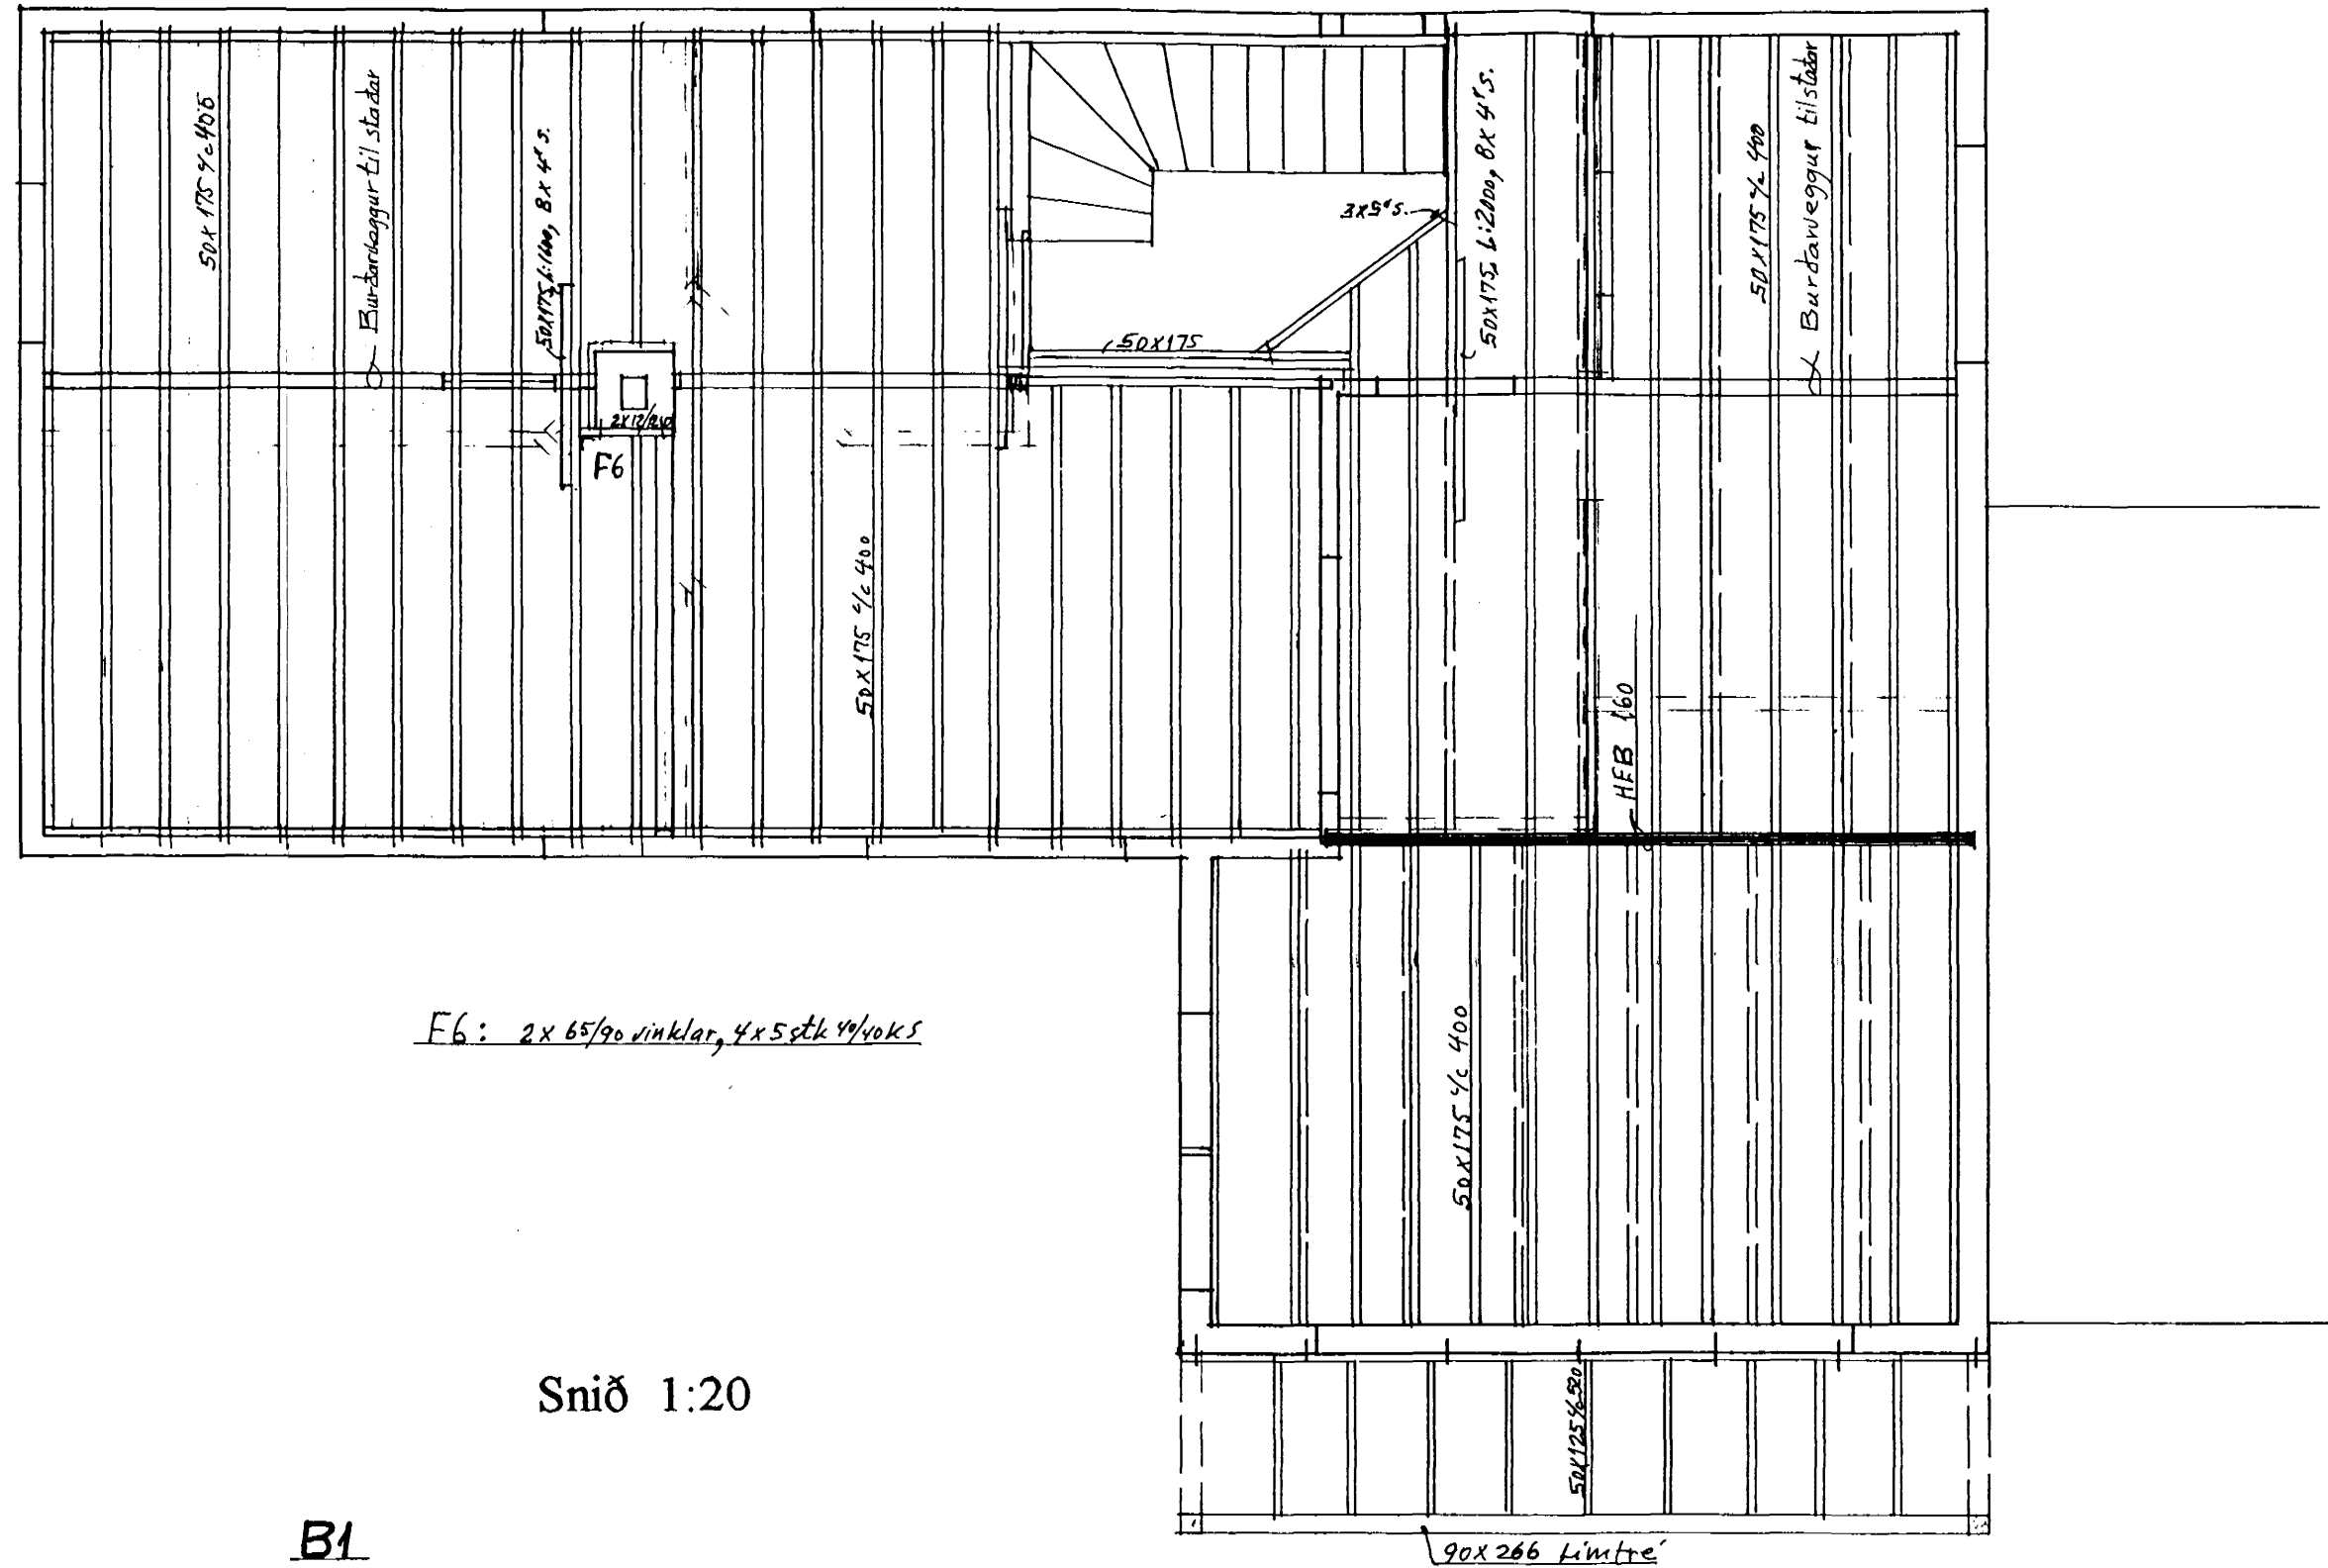


F6: 2x 65/90 vinklar, 4x 5 stk 44/40KS

Snið 1:20

B1

B1' ▽

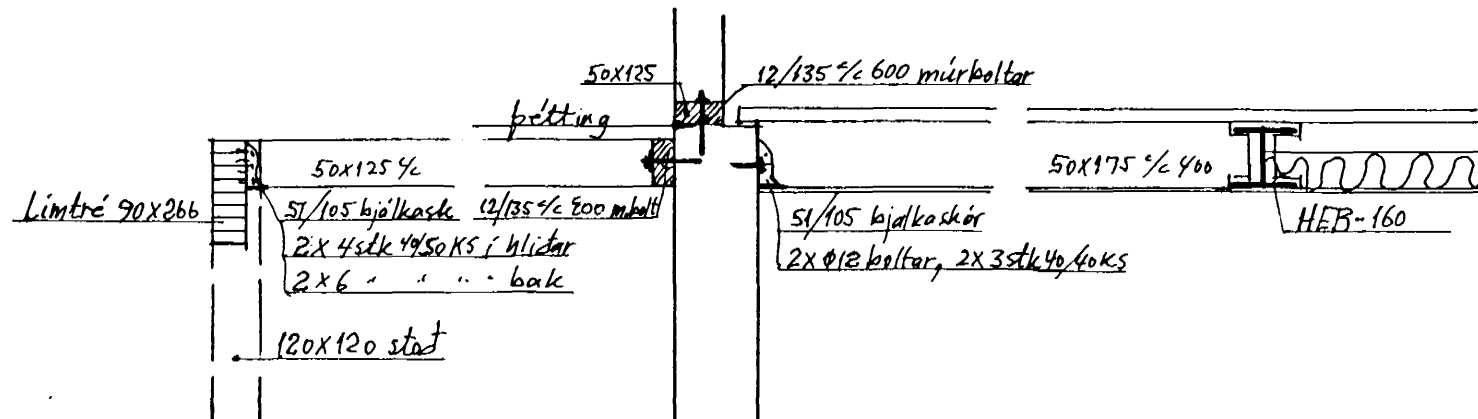

Efnisgæði sperra og gólfbita K18
 Þak heilkleitt, 25X150
 Þaktengi og saumur "galv"
 Veggleggja á stein og lektur undir bárujárn þrýstifuavardar
 Innveggir úr 45X90 c/c 600, klæddir með 12/16 mm
 spónaplötum negldum lim með 2" saum
 Aðrar festingar og útsferstur sem leysa þarf eftir að verk er
 hafid skulu í samráði við hönnuð

Byggingafélagið Hafnarfirðar
 Afgreið þann
 28 APR. 1998
 Sigurðar Þ. Þórsdóttir

Breytingar			Hellisgata 5B. Hafnarfirði	
Nr.	Dags.	Nafn		
			Verkefni Práinn og Benedikt hf. Laugavegi 178, sími: 553 1770, 568 7775	HBS JTB5 JSB5 M 1:50, 1:20
			Burðarvirki: Efra milligólf, svalir	Nr. 2 Dags. apríl '98 Fru. Þórsdóttir