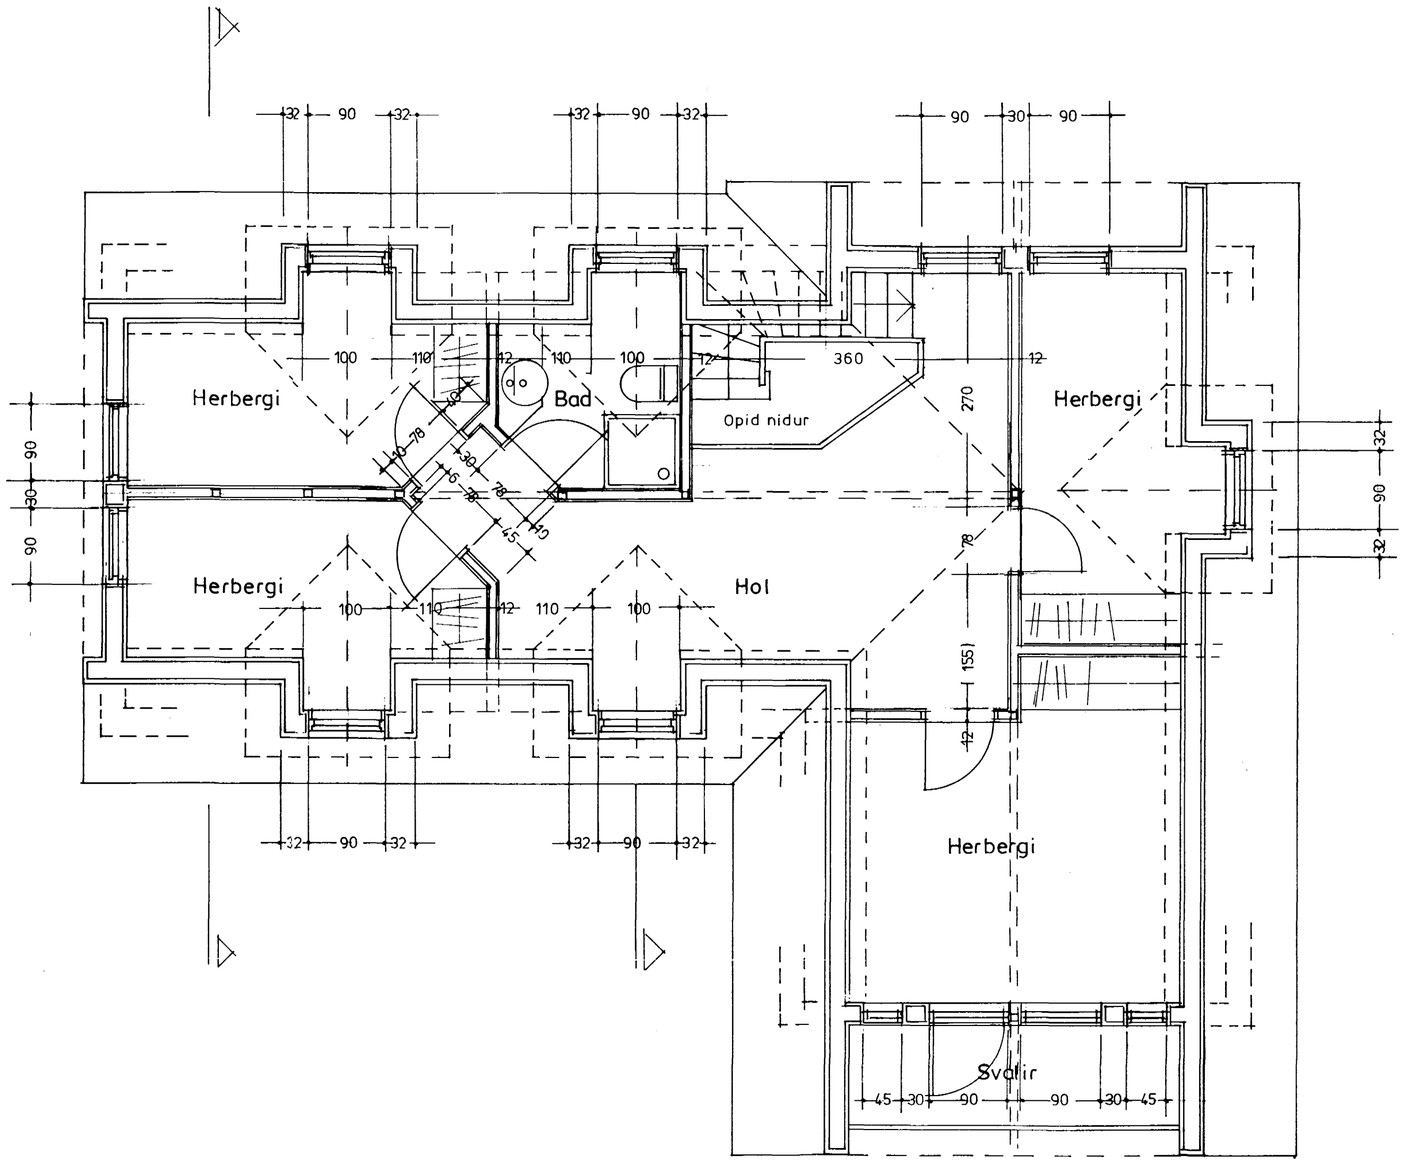

TEIKNISTOFAN HF
ÁRMÚLA 6
108 REYKJAVÍK • SÍMI 553 8750

GÍSLI HALLDÓRSSON ARKITEKT FAÍ
JÓSEF REYNIS ARKITEKT FAÍ
LEIFUR GÍSLASON BYGGINGAFRÆÐINGUR BFÍ
IVON STEFÁN CILIA ARKITEKT FAÍ
BJARNI SNÆBJÖRNSSON ARKITEKT FAÍ
ÁSGEIR ÁSGEIRSSON BYGGINGAFRÆÐINGUR BFÍ

VERKEFNI: HELLISGATA 5 B
HAFNARFIRÐI

VERK: Grunnmynd - þakhæð

SAMÞ.

MÁL: 1 : 50

DAGS.: 15.04.'98

NR.: 664 2.01

BR. | BR. | BR. | BR. | BR.

Hafnarfjarðar
28. FEB. 1998
Sigurbjartur Halldórsson