
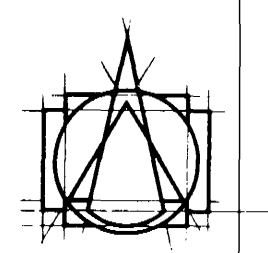


MÁL SKAL ATHUGA Á STADNUM FYRIR SMÍÐI

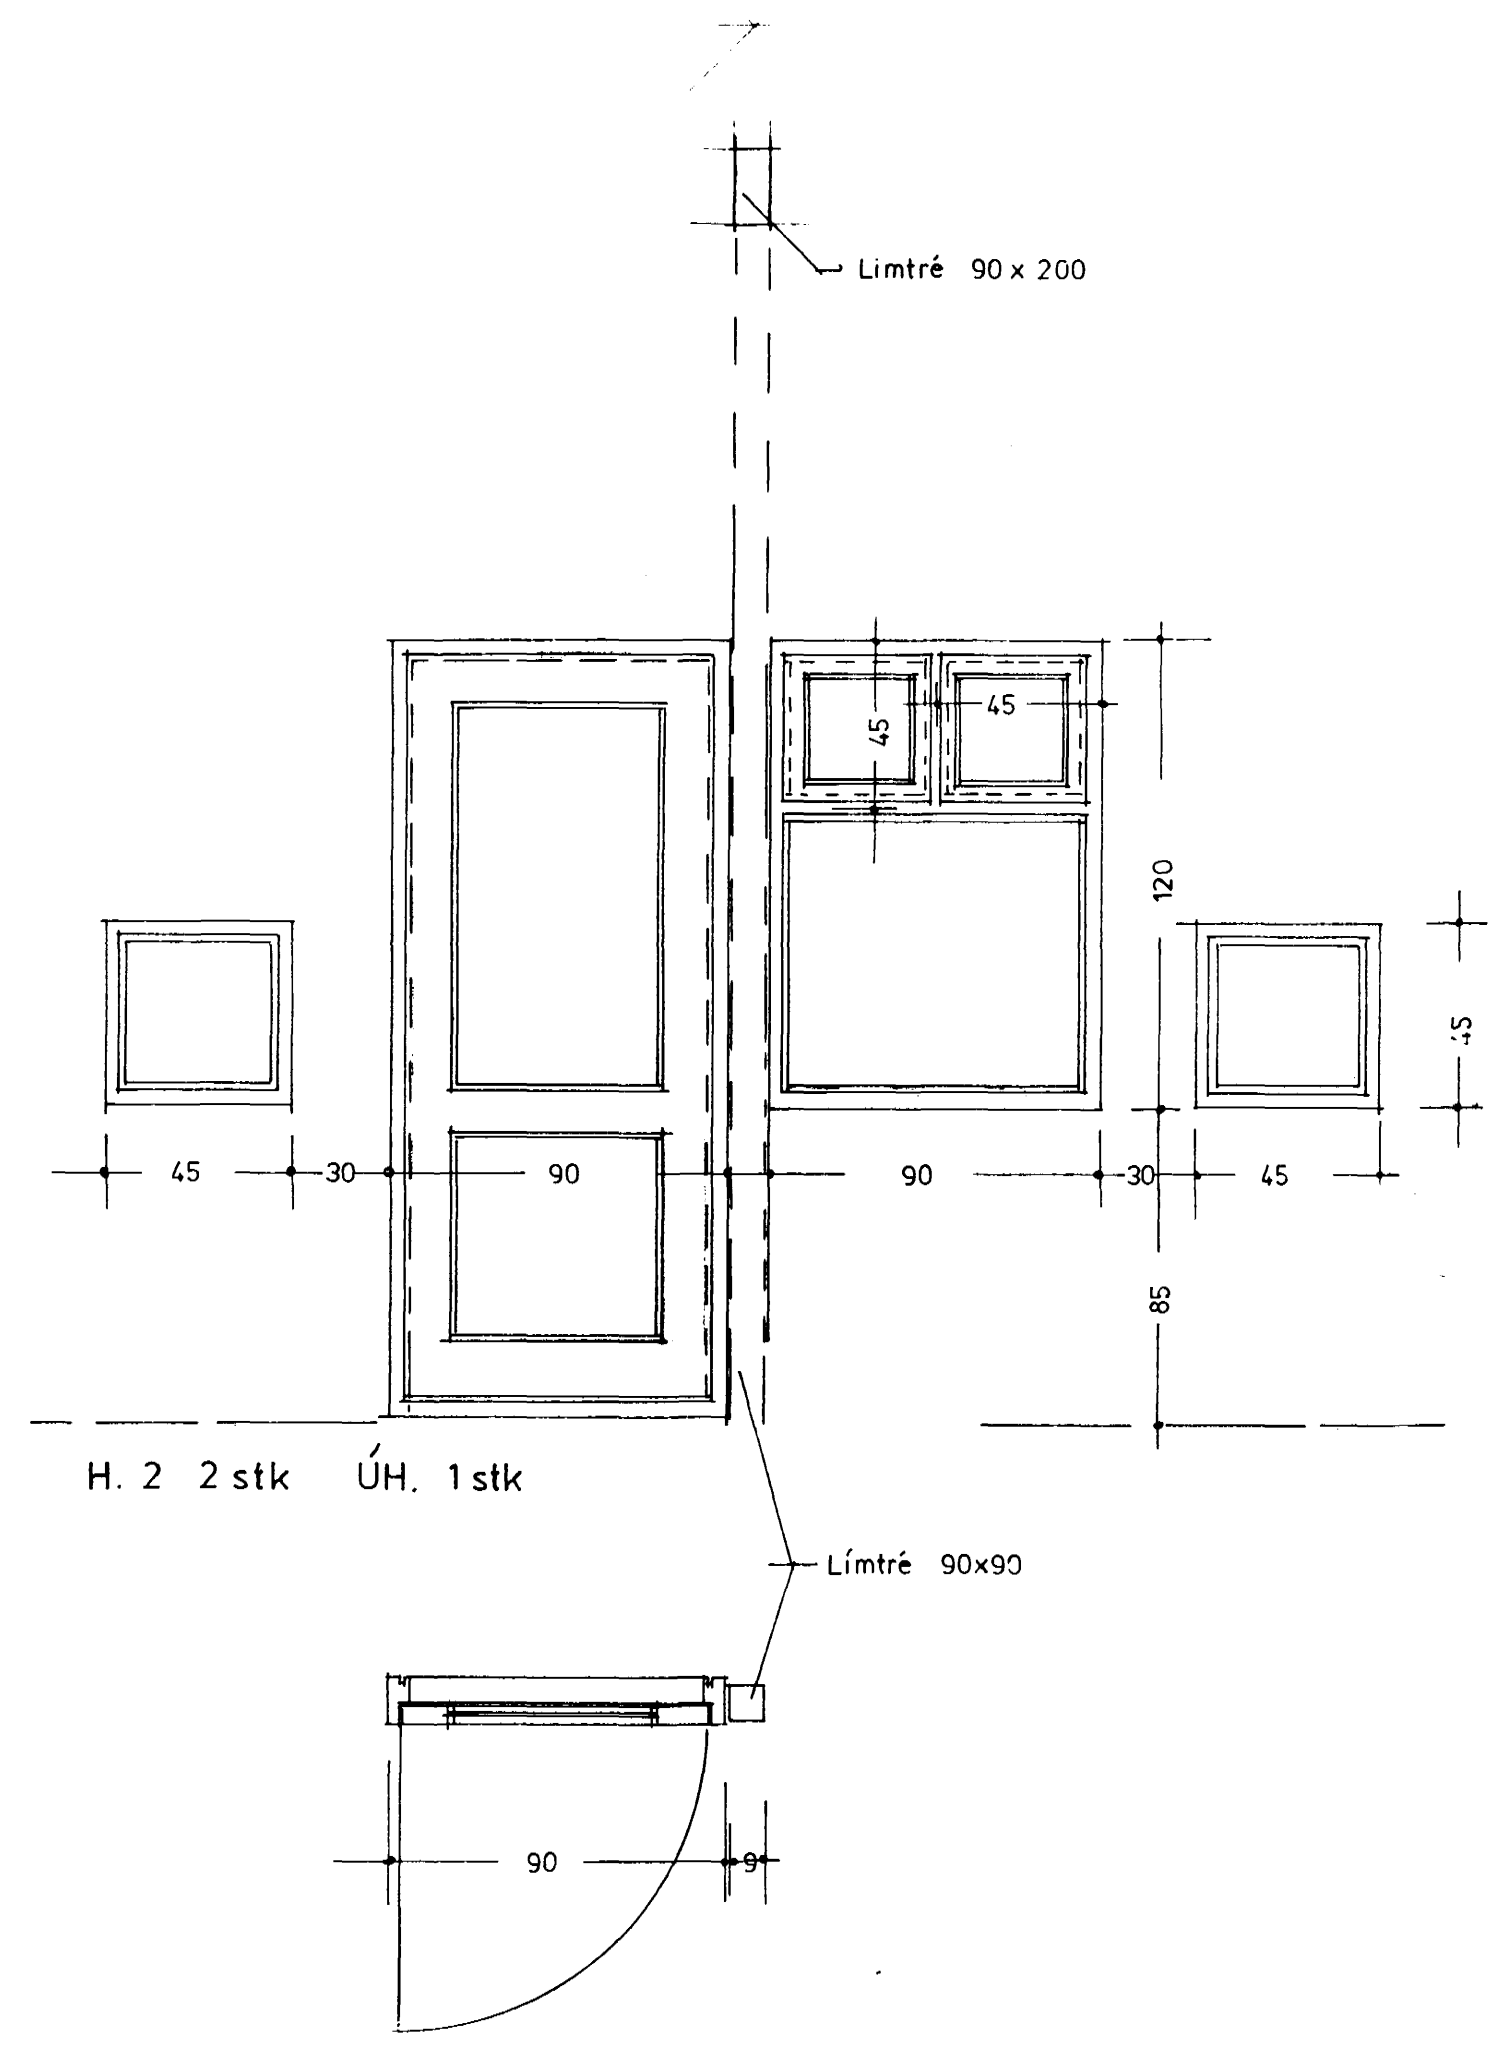

TEIKNISTOFAN HF  
A R M Ú L A G

108 REYKJAVÍK • Sími 553 8750

GÍSLI HALLDÓRSSON ARKITEKT FAI  
JÓSEF REYNIS ARKITEKT FAI  
LEIFUR GÍSLASON BYGGINGAFRÆÐINGUR BFI  
IVON STEFÁN CILIA ARKITEKT FAI  
BJARNI SNÆBJÖRNSSON ARKITEKT FAI  
ASGEIR ASGEIRSSON BYGGINGAFRÆÐINGUR BFI

VERKEFNI	HELLISGATA 5 B HAFNARFIRDI
VERK	Glugga- og hurdir
SAMP.	
MÁL	1 : 20
DAGS.	14.04.'98
BR.	TEIKN.

Byggingatillitri Hafnarfjarðar  
Afgreitt þáttur  
28 APR. 1998  
Sigurjartur Halldórsson  
664