





Samþykkt þann

16 NOV. 1998


Byggingafulltrúinn í Hafnarfirði  
Erlendur Hjálmarsson

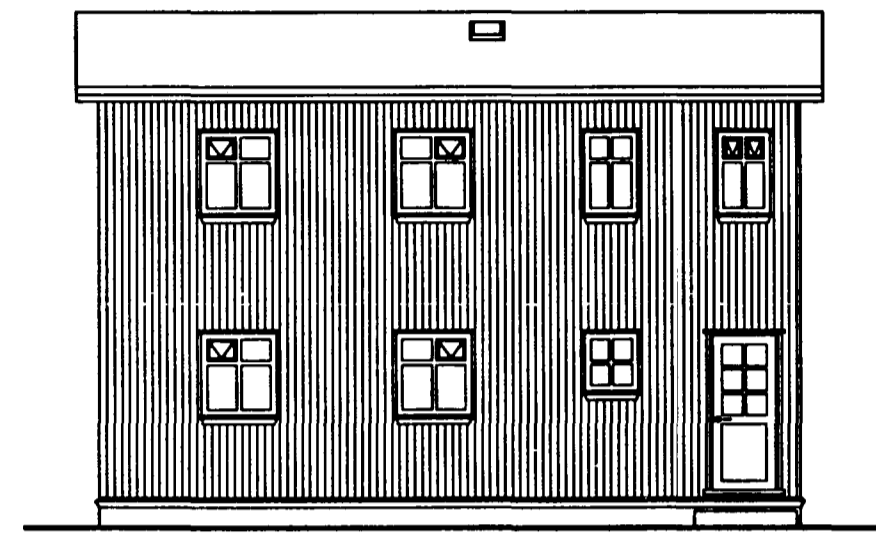


NORÐUR HLIÐ. AÐ GÖTU

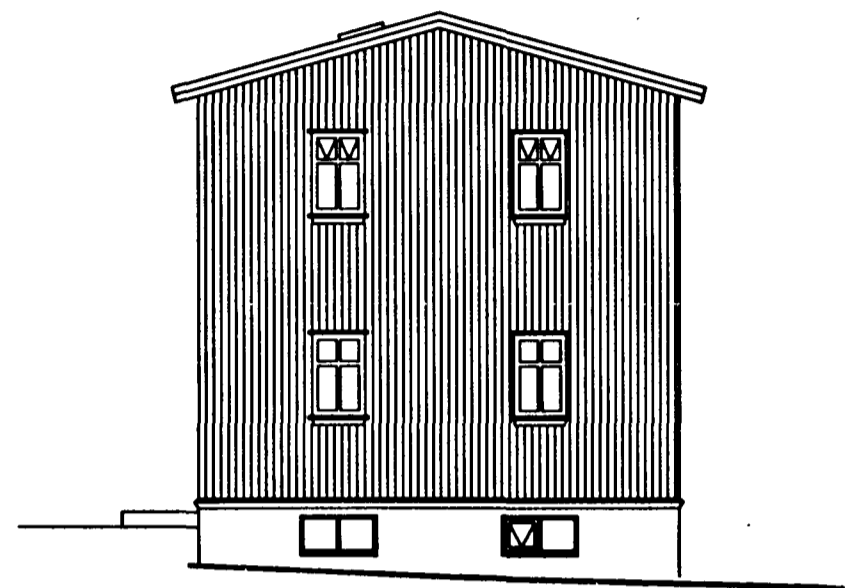


VESTURHLIÐ

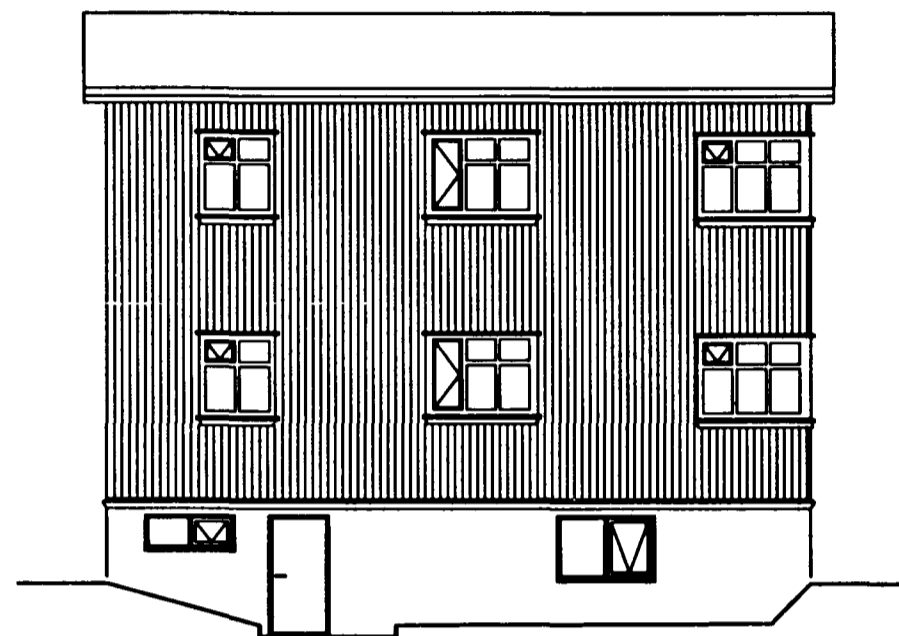


SUÐURHLIÐ

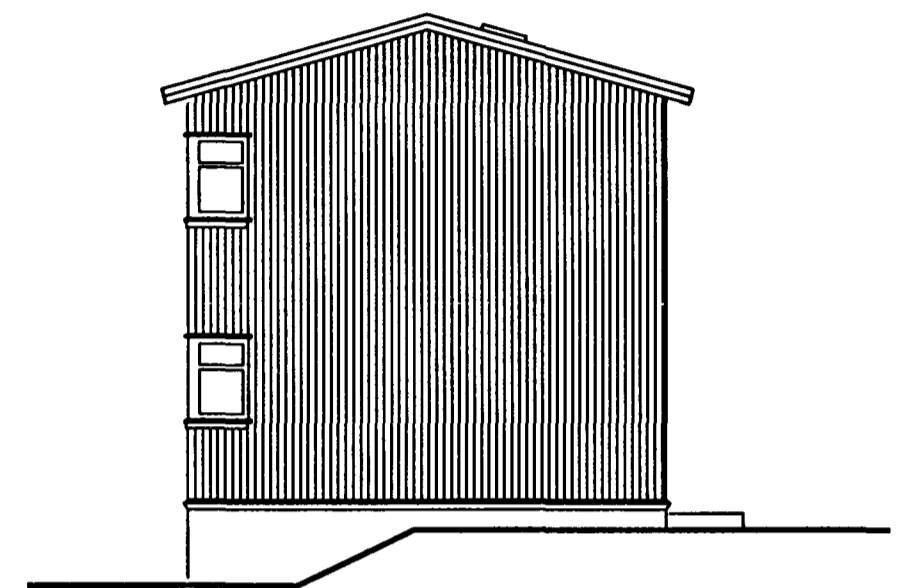


AUSTURHLIÐ

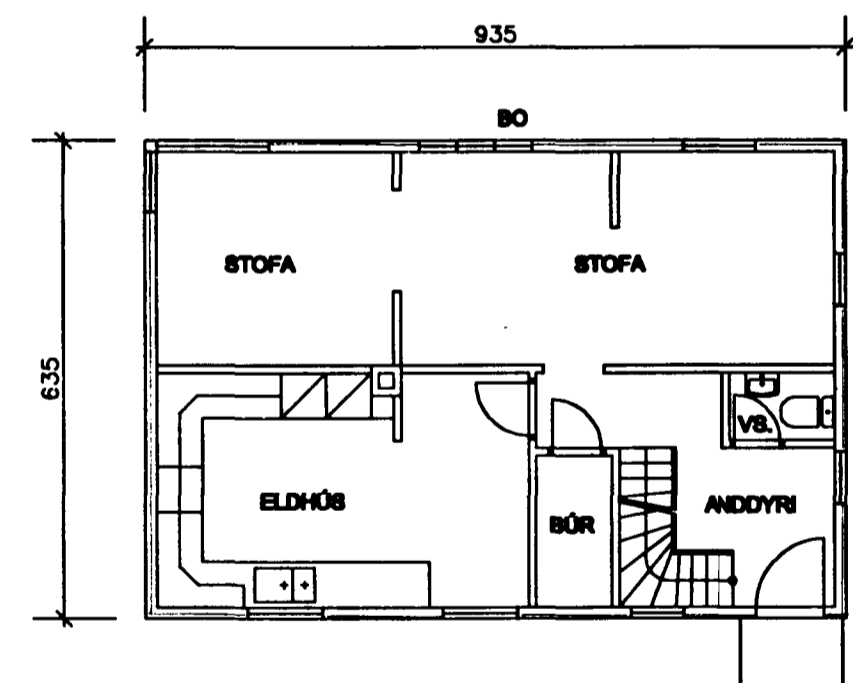


GRUNNMYND. 1. HÆÐ

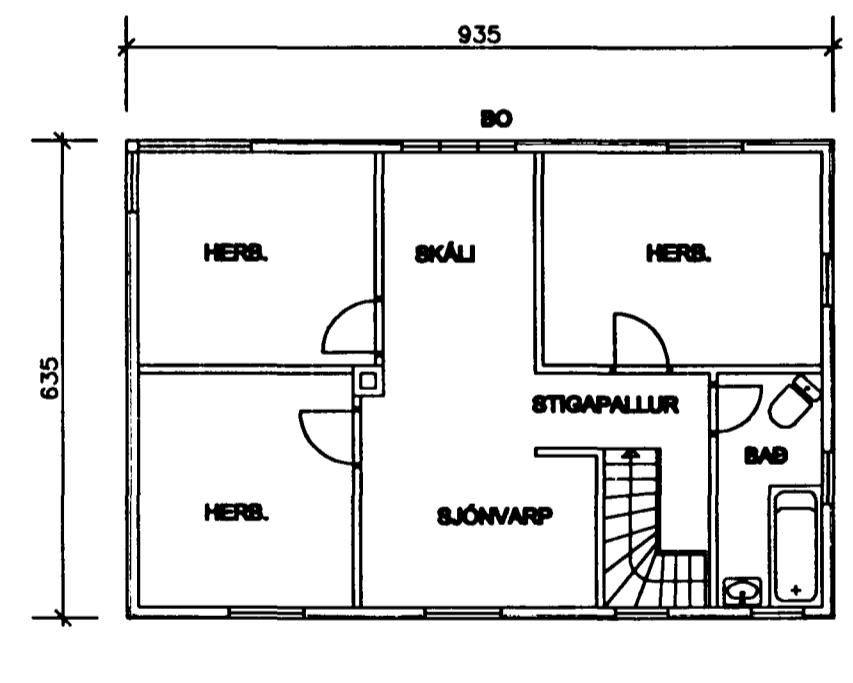

GRUNNMYND. 2. HÆÐ

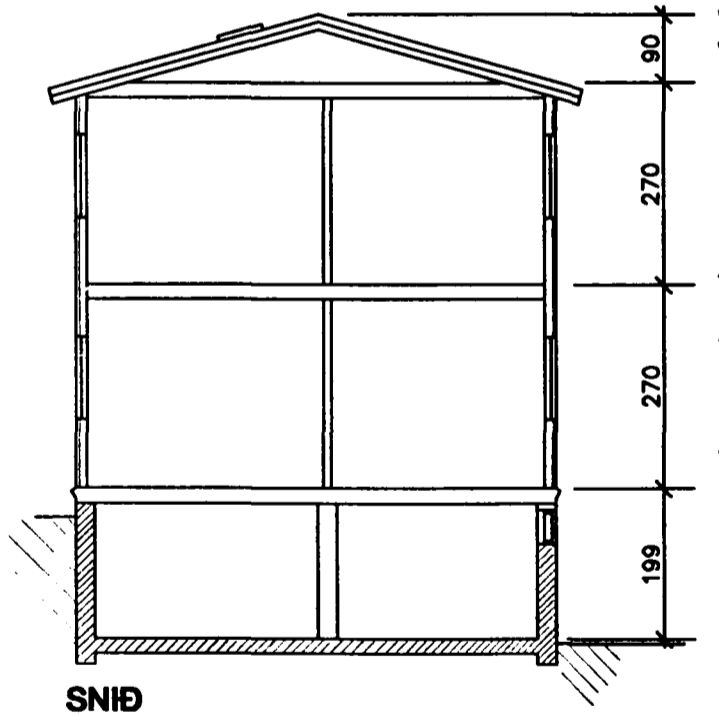

SNIÐ

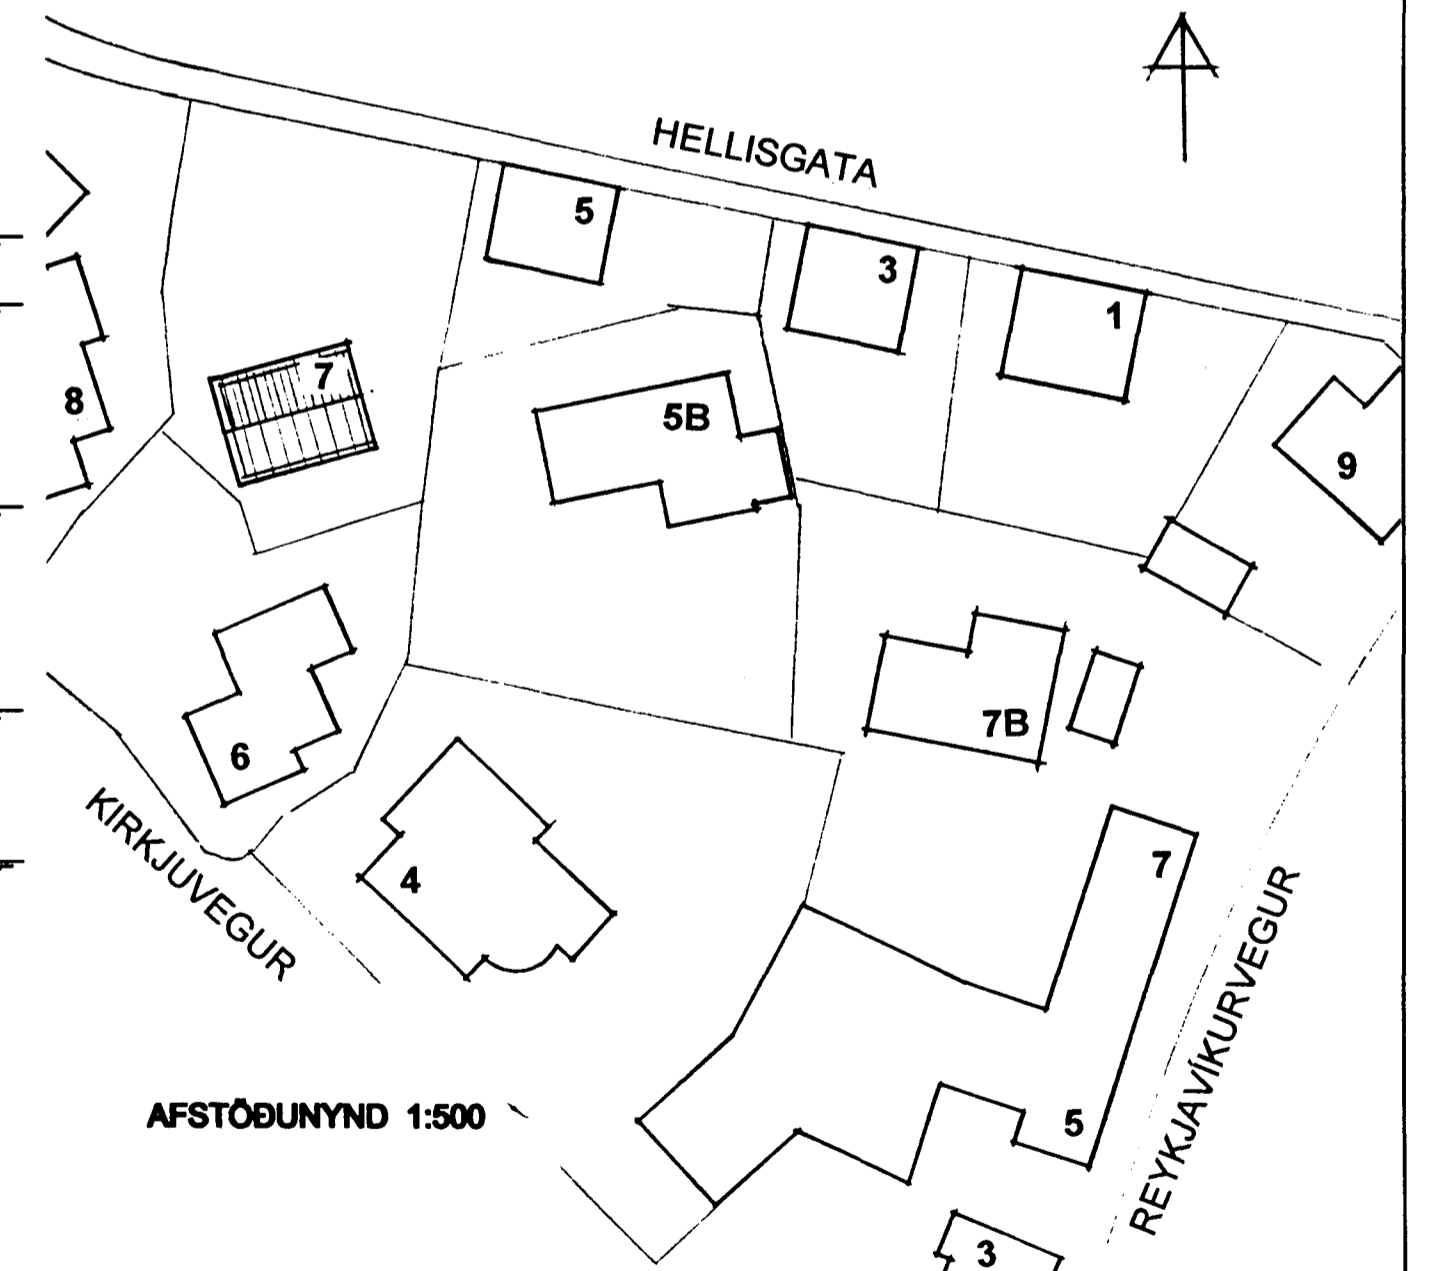

AFSTÖÐUNYND 1:500

<b>HELLISGATA NR. 7</b>		
ÚTLIT EFTIR BREYTINGU Á GLUGGUM.		OKT. 1998
M.1:100, 1:500	<i>Njáll Guðmundsson</i>	TEIKN. NR.: 106