



Neysluvatns- og hitalagnir
grunnmynd neðri hæðar
mkv. 1:50

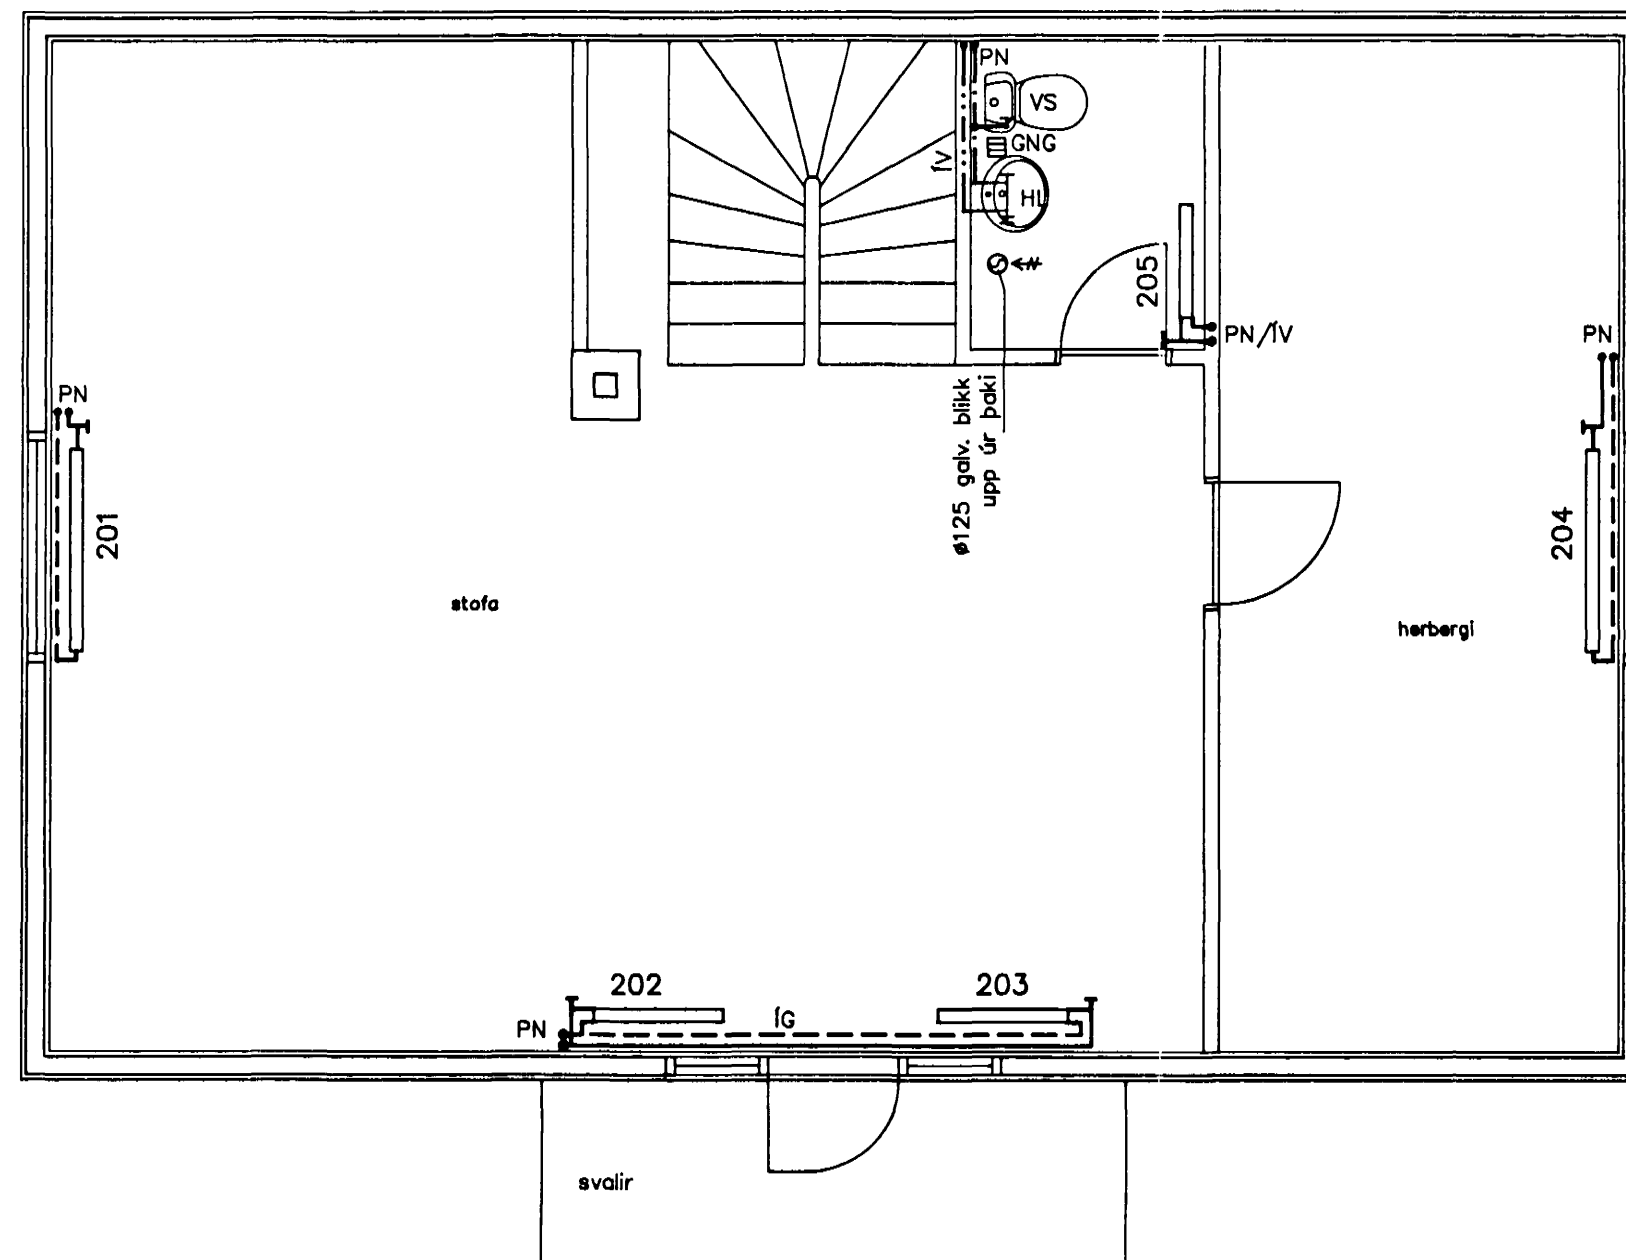

Neysluvatns- og hitalagnir
grunnmynd efri hæðar
mkv. 1:50

Tilvísanir

Sjá almennar skýringar á teikningu nr. 700.
Sjá rúmmynd neysluvatns- og hitalagna á teikningu nr. 802.
Sjá frænnisliagnir á teikningu nr. 701.

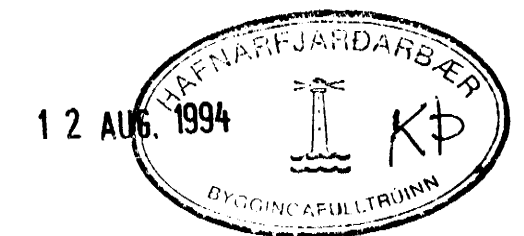

**TEIKNISTOFAN
TORGIÐ**
RÁÐGJÖF - HÖNNUN - EFTIRLIT
ARMÓU 36, 108 REYKJAVÍK, Sími 91-88886, FAX 91-88878
Þorsteinn Friðbjólfsson, Magnús Þ. Guðmundsson,
Byggingatekniráðgjafar, Innviðisráðgjafar

VERK:	Hellubraut 1 Hafnarfirði		
TEIKNING:	Neysluvatns- og hitalagnir grunnmyndir		
TEIKN. NR.:	801	DAGS:	07.08.94. BREYTT:
KVARDI:	1:50	VERK NR.:	80-803 HANNAD: ÞF