
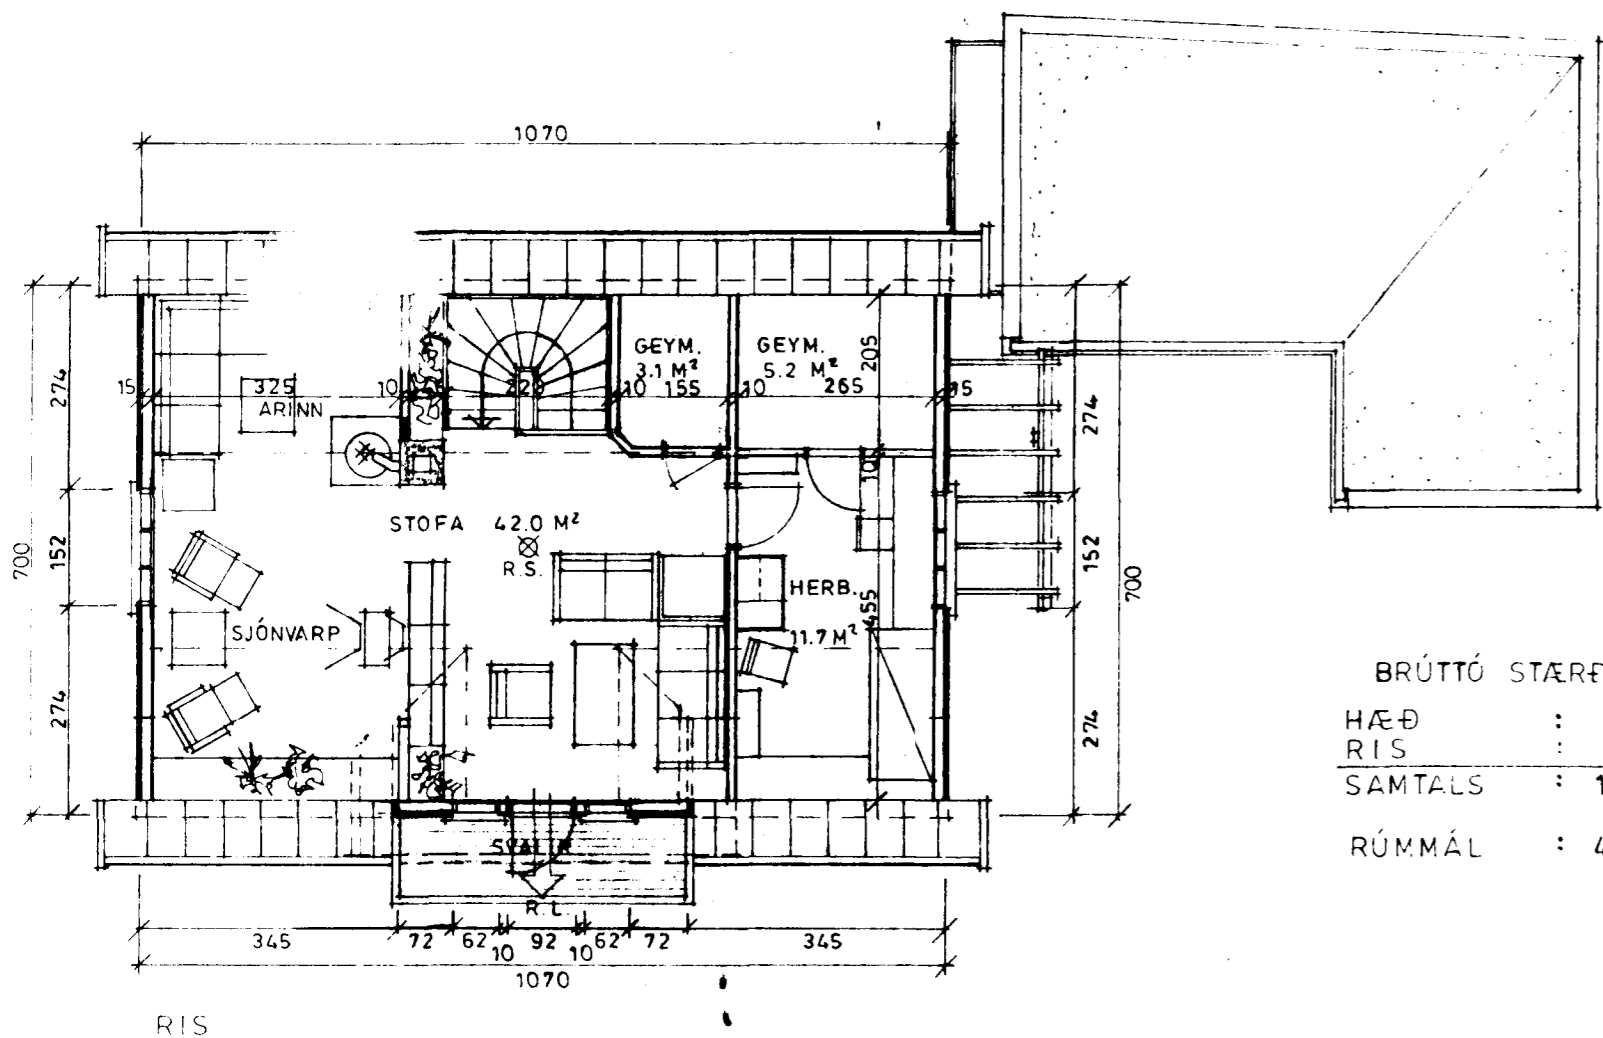
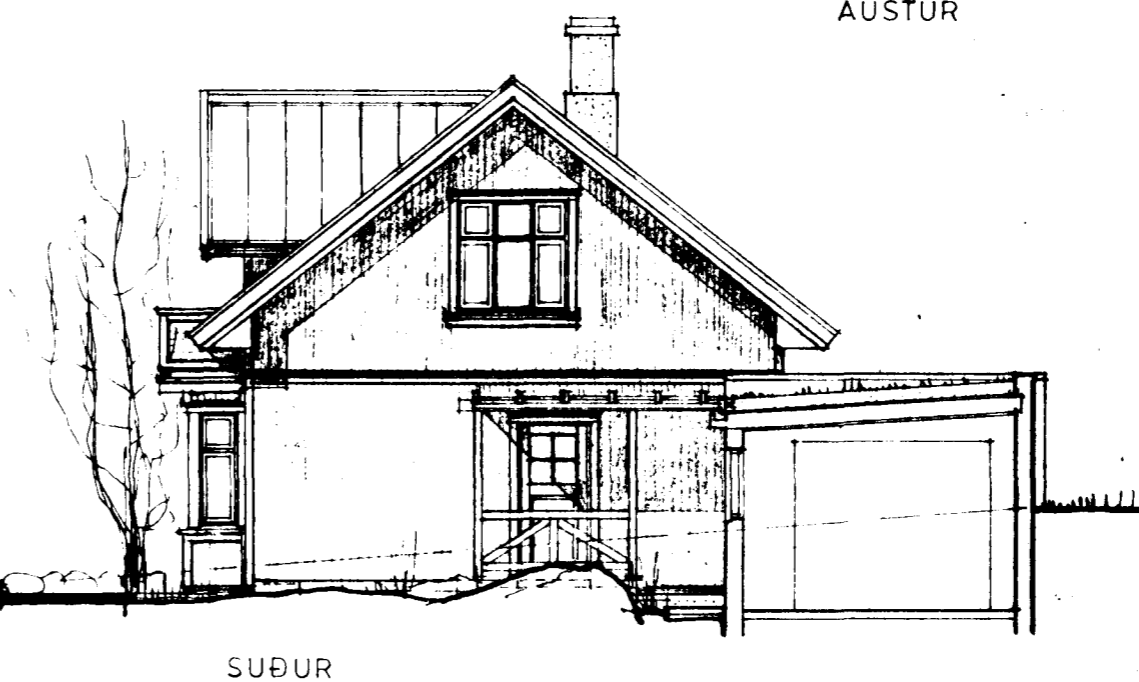
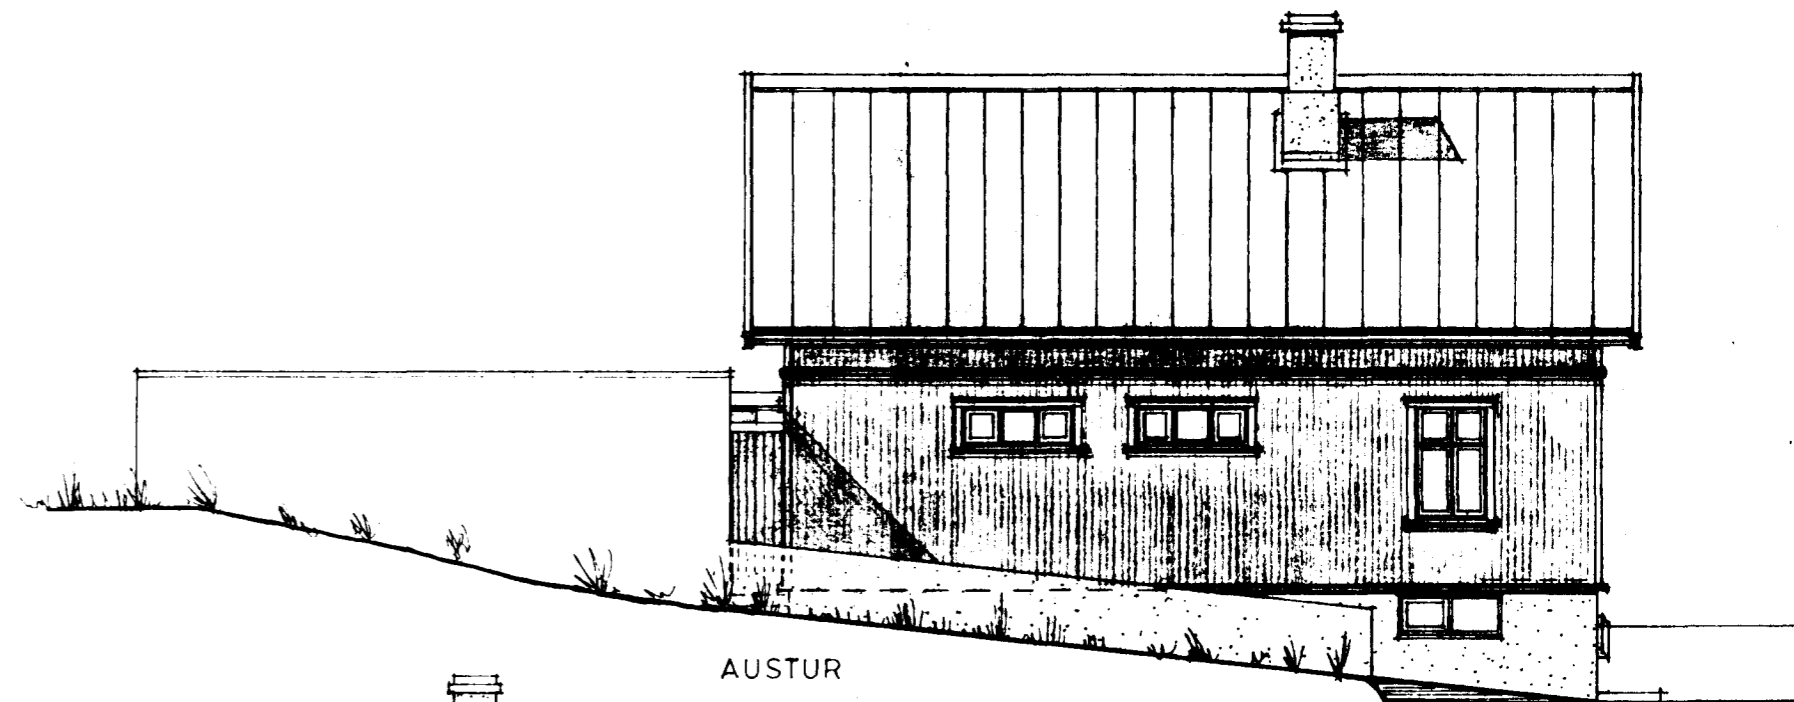
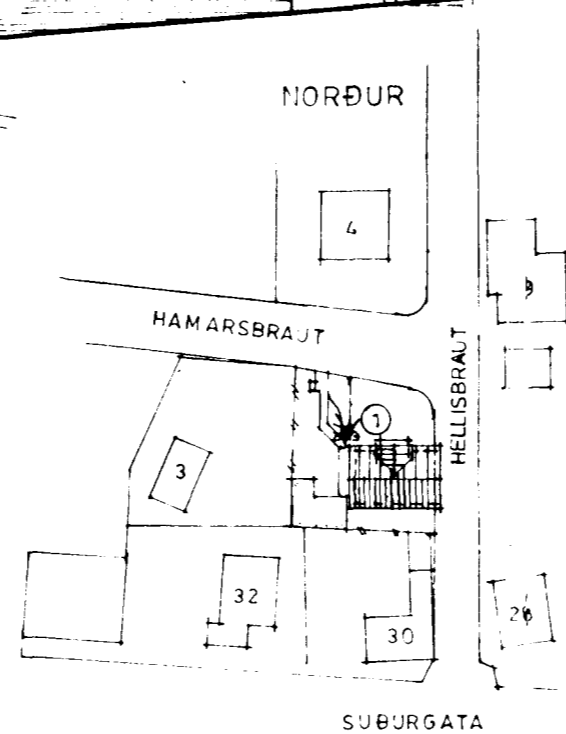
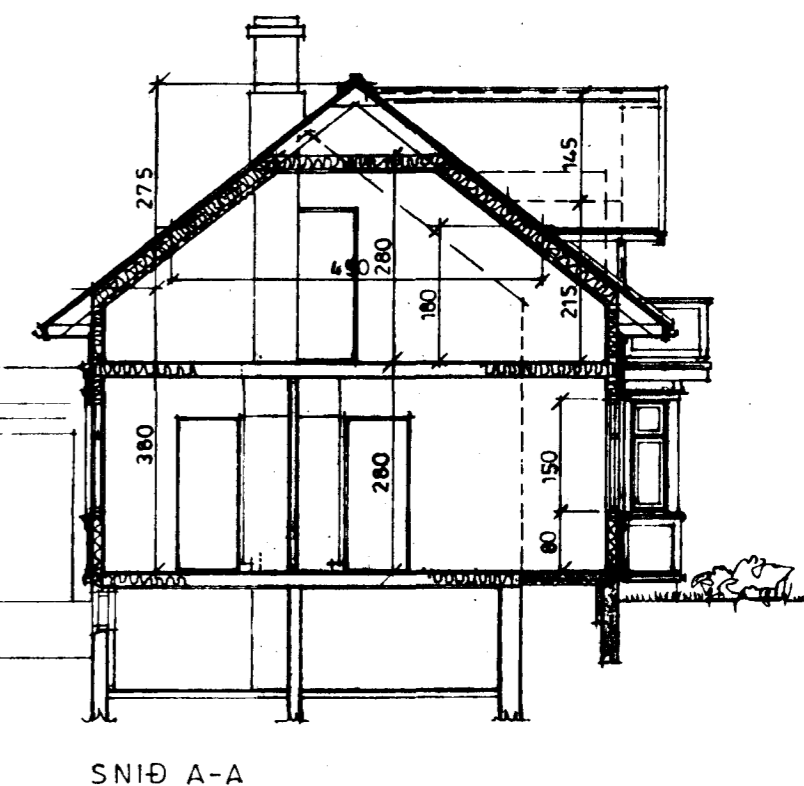
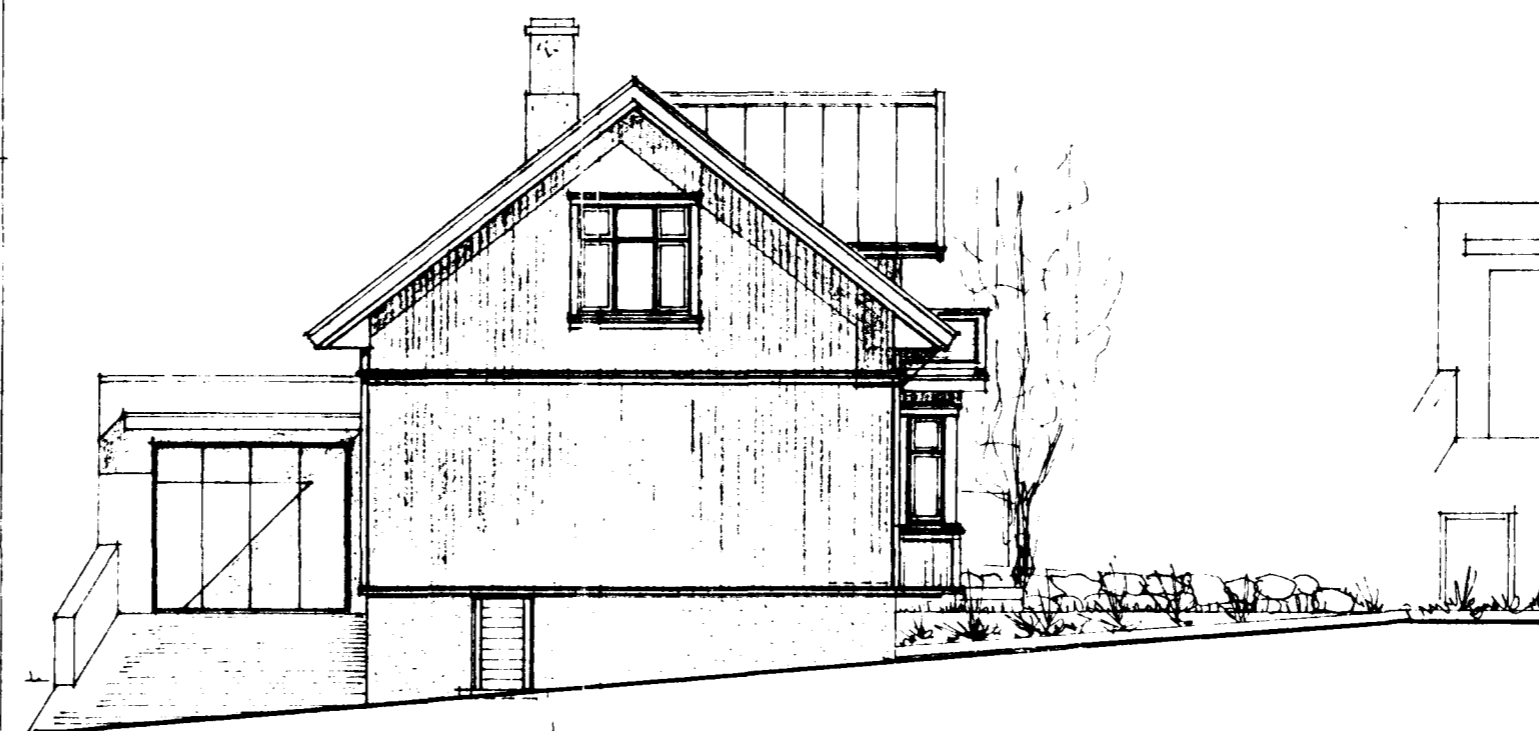
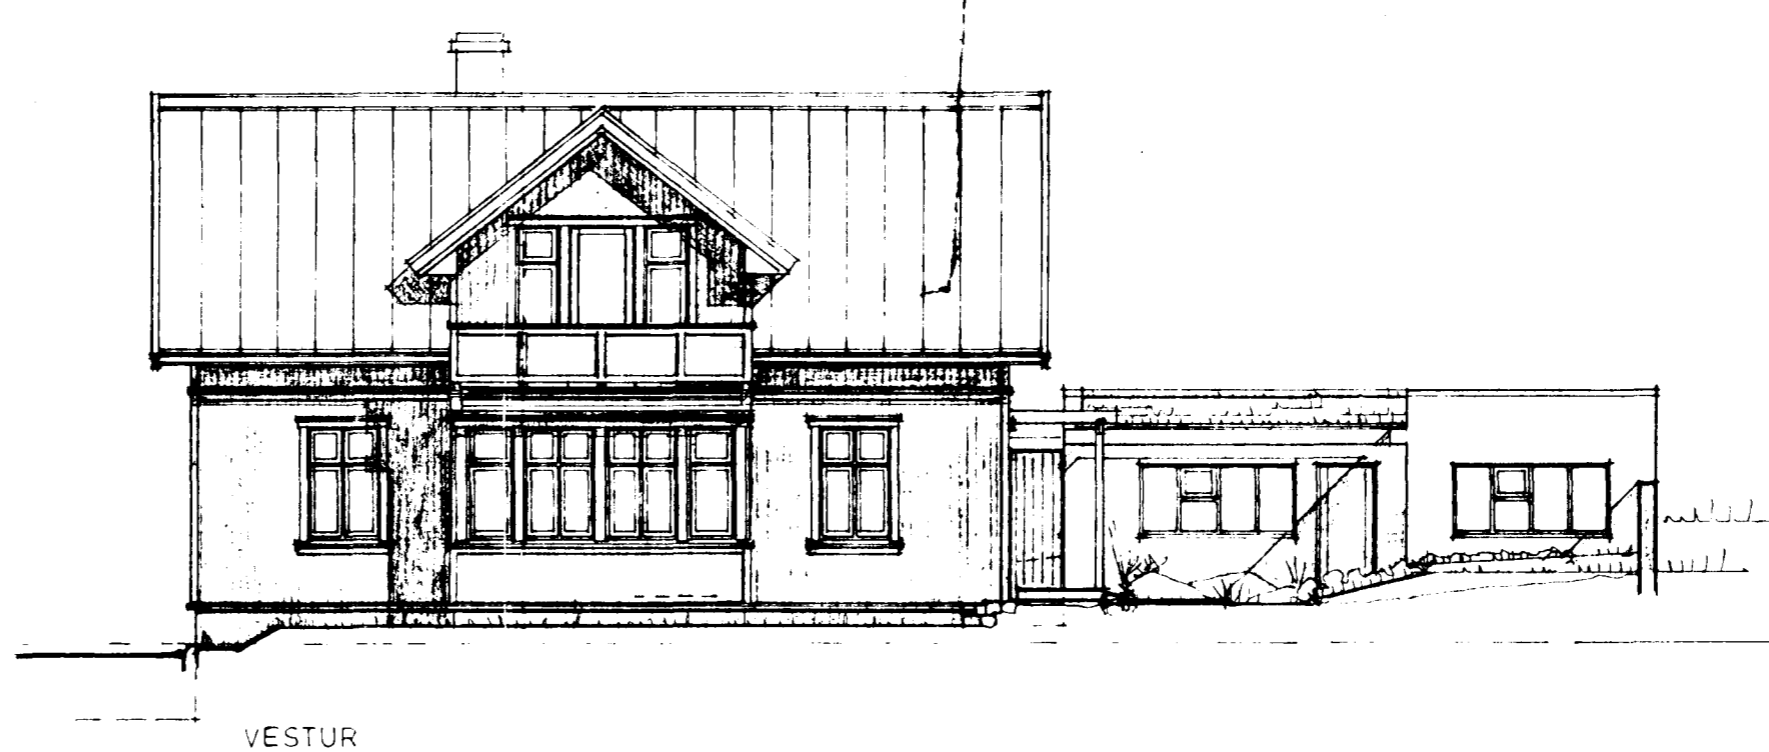


Samþykkt á fundi bygginga-
nefndar þ. 12/5 1993.
28 5 94
BYGGINGAFULLTRÚINN
Í HAFNARFIRÐI
Sigríður Þórunn

HELLUBRAUT 1

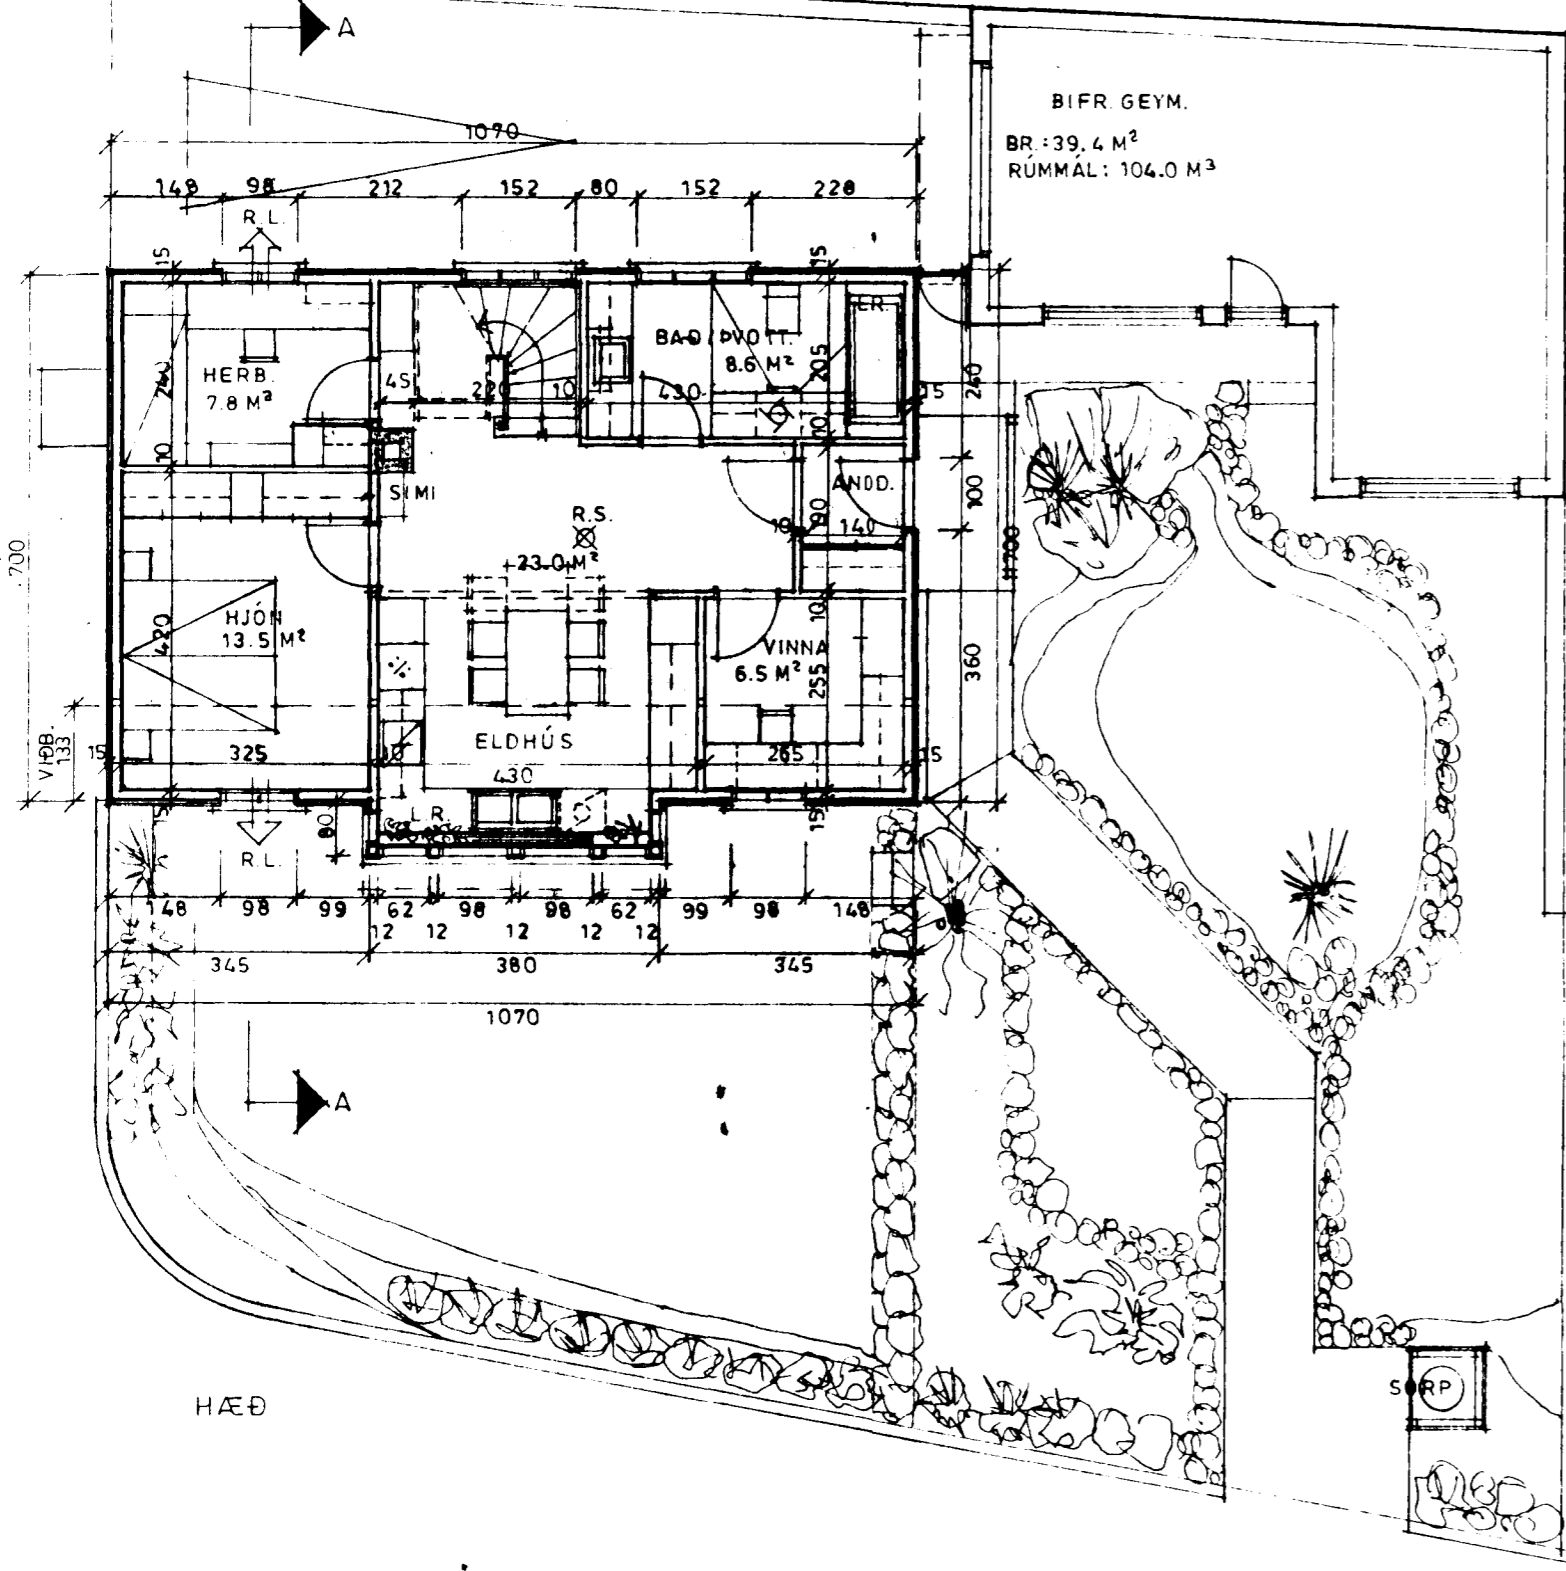

BRÚTTÓ STÆRÐIR :

HÆÐ	: 78.0 M ²
RIS	: 56.4 M ²
SAMTALS	: 134.4 M ²
RÚMMÁL	: 405.0 M ³

100 Þórunn