



STRANDGATA

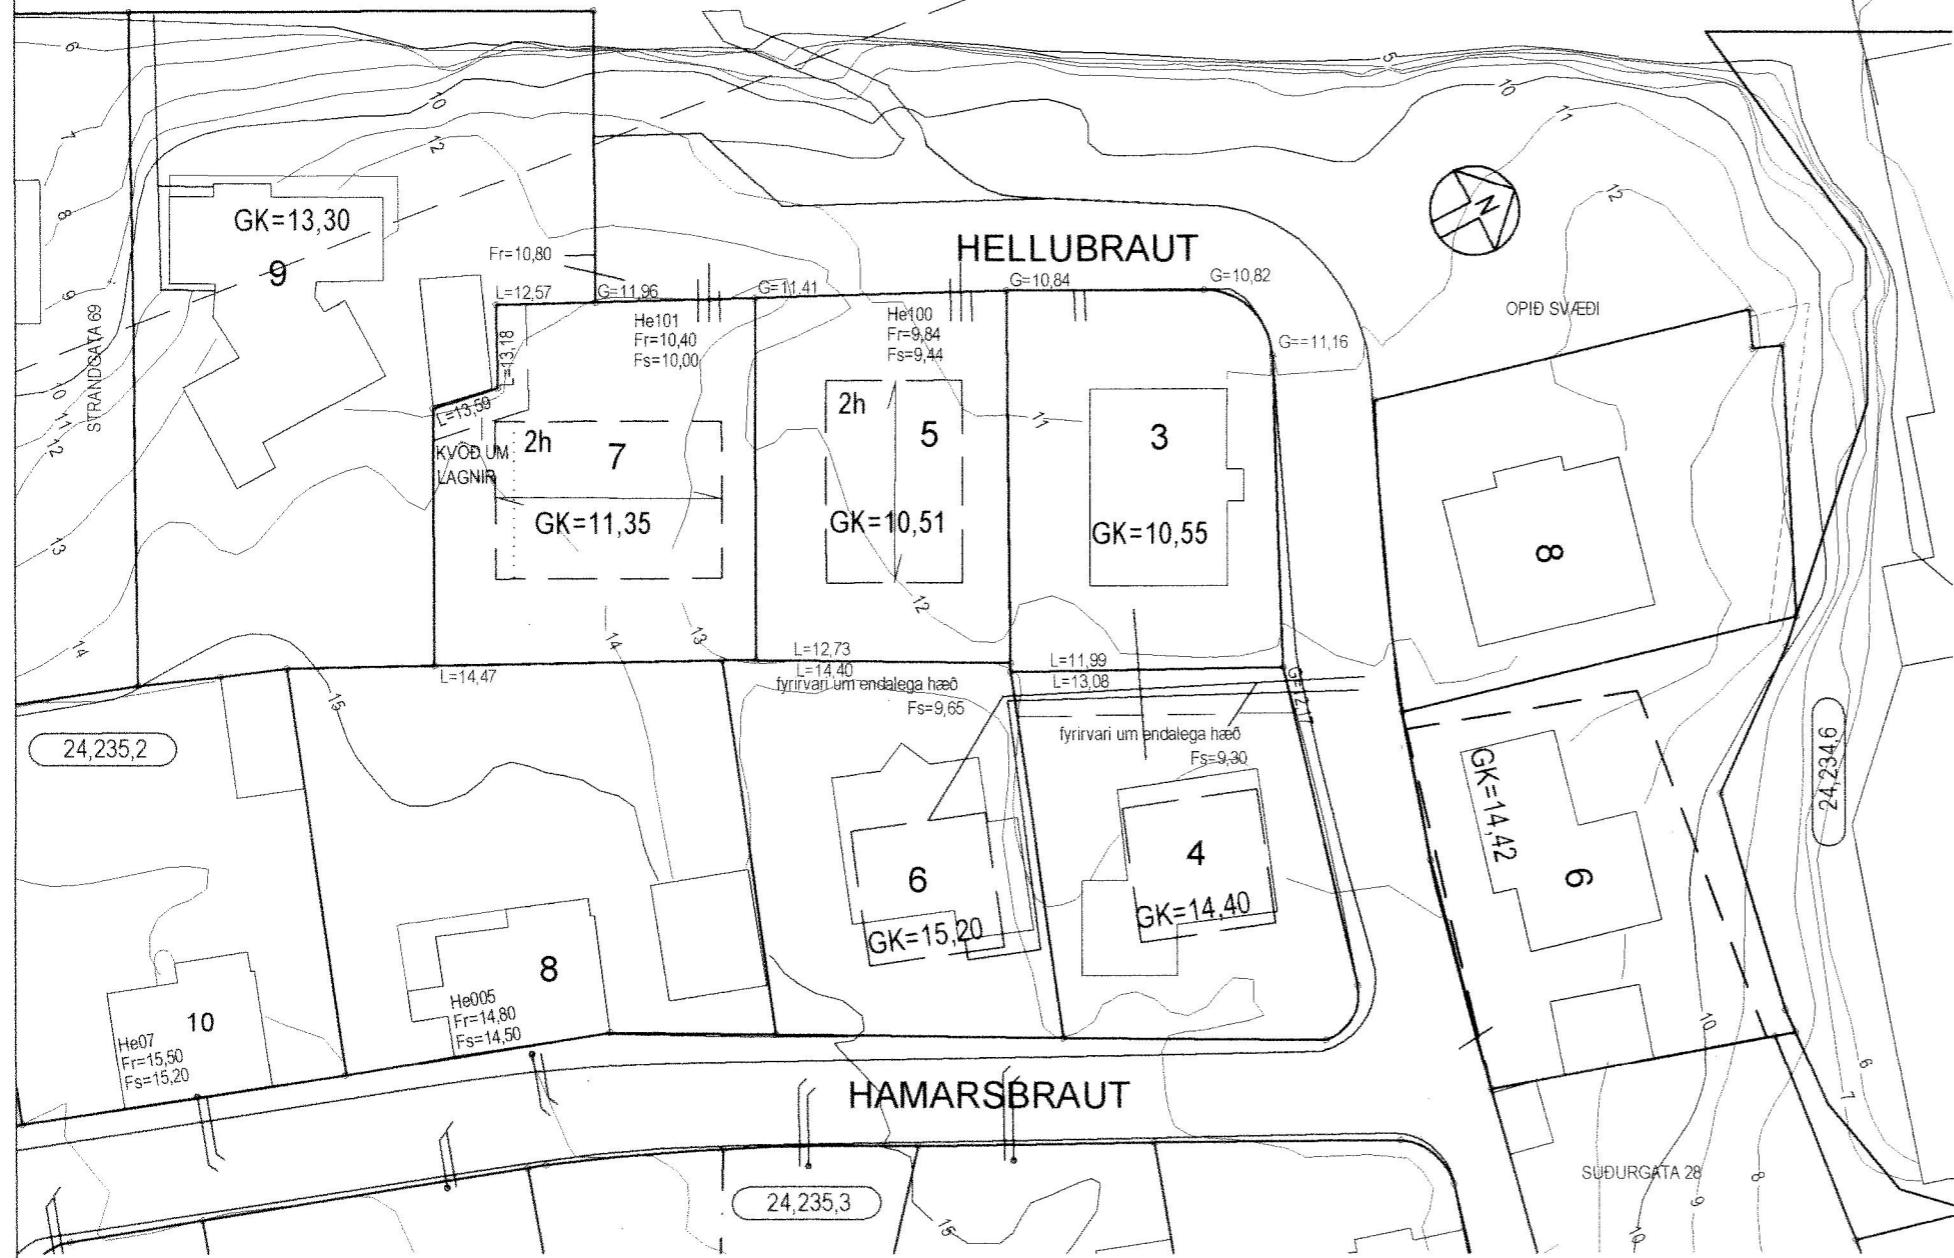

SKÝRINGAR:

- GK HÆÐ Á AÐKOMUGÓLFI
- Gkj HÆÐ Á KJALLARAGÓLFI
- 2h HÆÐIR HÚSA
- Fs= HÆÐ Á SKOLPHEIMÆÐ 1m INNAN LÓÐARMARKA
- Fr= HÆÐ Á RAGNVATNSHEIMÆÐ 1m INNAN LÓÐARMARKA
- G MÆLD HÆÐ Á LÓÐAMÖRKUM
- L HÆÐ Á ÓHREYFÐU LANDI VIÐ LÓÐARMÖRK

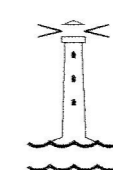

HAFNARFJARÐARBÆR
SKIPULAGS- OG BYGGINGARSVIÐ

HELLUBRAUT 3-9 OG 6-8 HAMARSBRAUT 4-8	
HÆÐABLAÐ 24,235,1	
Teikn.nr.: 151,087	
Mælt: IR	Samþykkt: MK
Hannað:	M.kv.: 1:500
Teiknað: EJ	Dags.: 27.5.2011
Breytt:	

HÆÐABLAÐ Í VINNSLU

BREYTINGAR:

A: HELLUBRAUT 6 LÓÐARSTÆKKUN SKV. BÆJARRÁÐI DAGS. 17.8.1989
 B: HELLUBRAUT 8 LÓÐARSTÆKKUN SKV. BÆJARRÁÐI DAGS. 16.8.1990
 C: DEILISKIPULAG SÚÐURGATA-HAMARSBRAUT, SAMÞ. SKIPUL. OG BYGGINGARRÁÐI 01.02.2011, Í BÆJARSTJÓRN 09.02.2011, ÖBLAÐIST GILDI 13.04.2011
 D: BREYTT DEILISKIPULAG, HELLUBRAUT 5 OG 7, SAMÞ. Í SKIPULAGS- OG BYGGINGARRÁÐI 18.10.2016 OG ÖBLAÐIST GILDI 31.1.2017, BYGGINGARREITUM BREYTT.
 E: HELLUBRAUT 7, SETT INN KVÖÐ UM LAGNIR 2m VIÐ LÓÐARMÖRK HELLUBRAUTAR 9 5.12.2018 GLEJ