


STRANDGATA

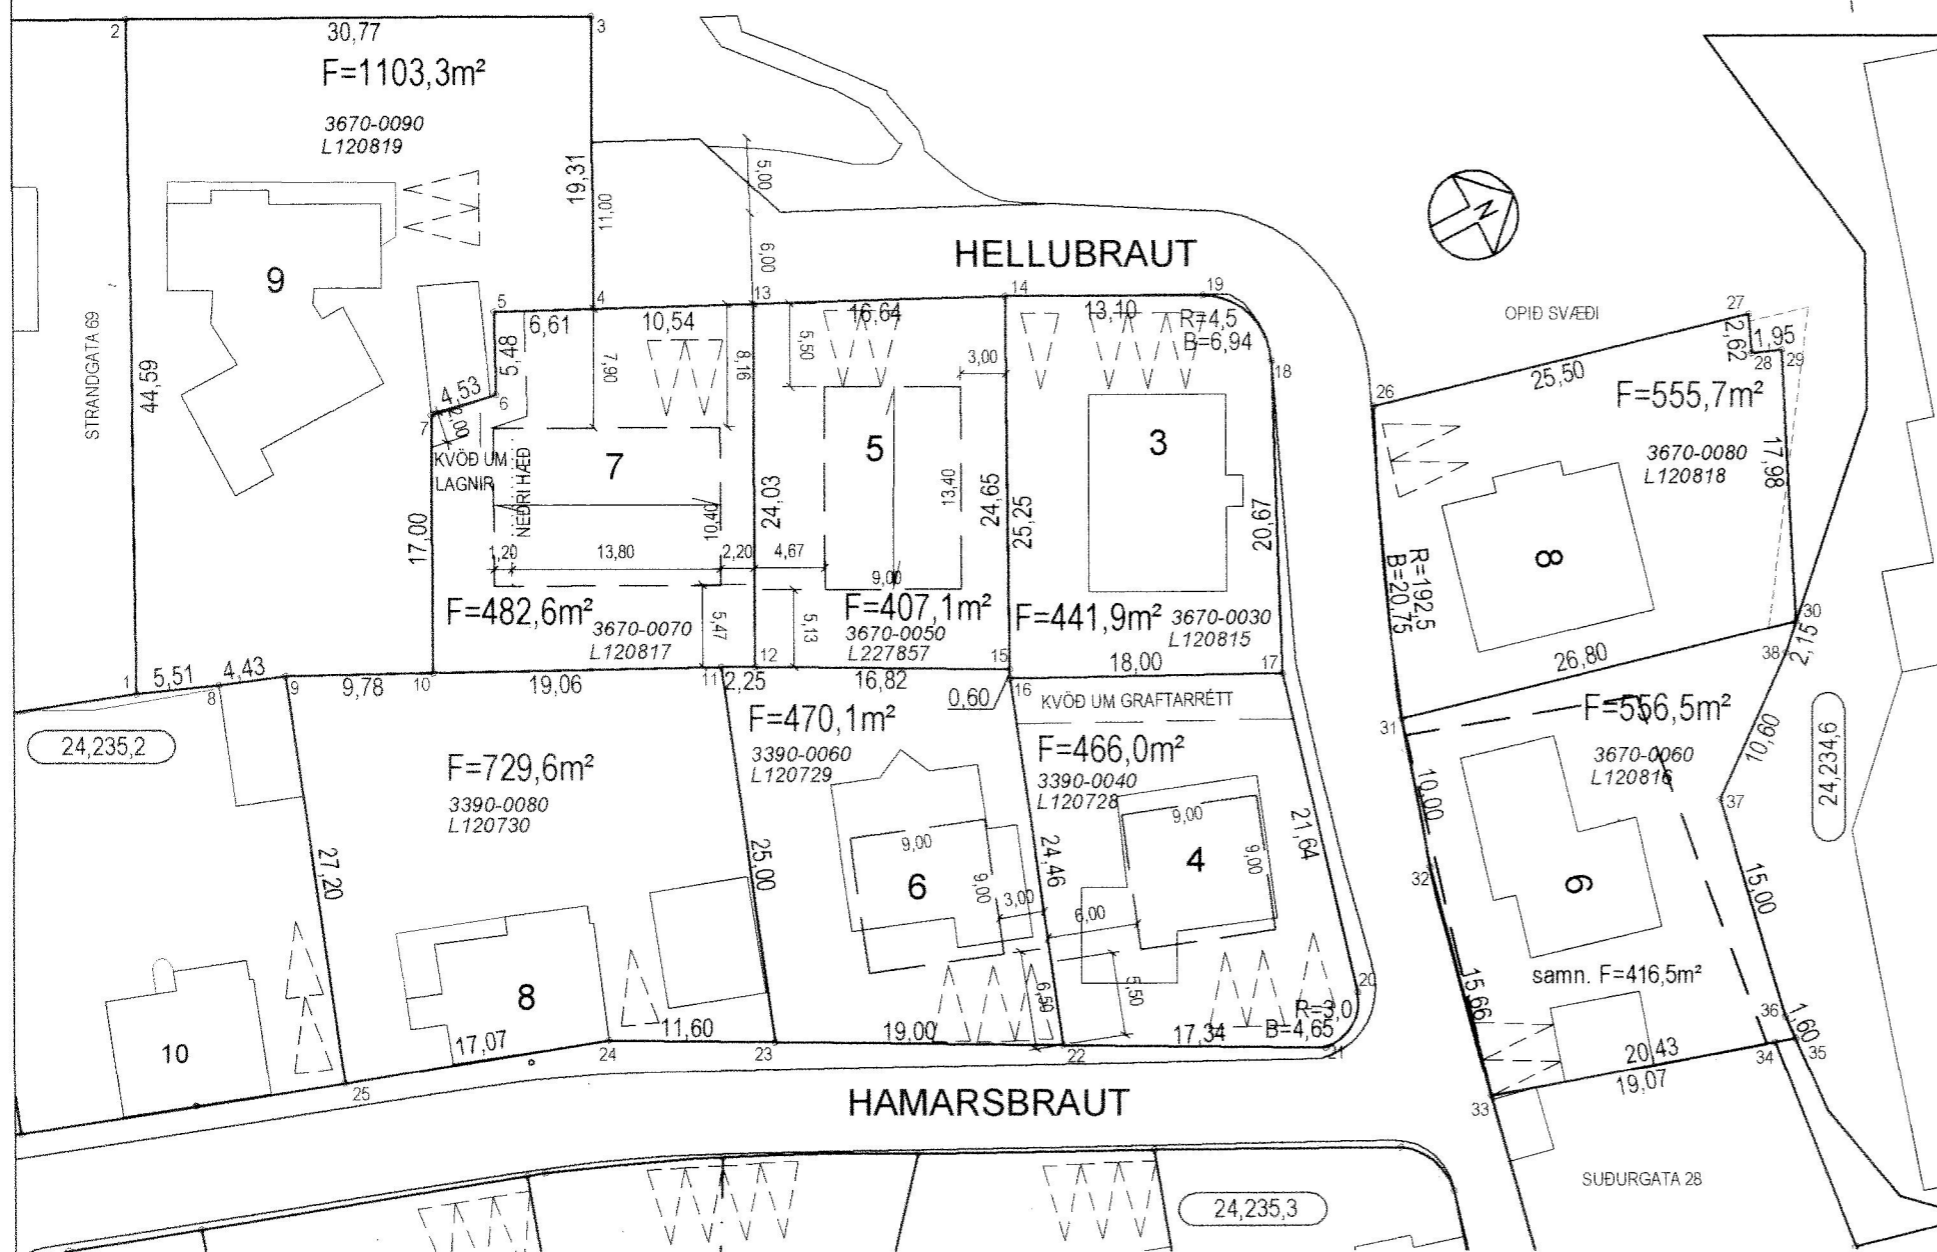

SKÝRINGAR:


- BYGGINGAREITUR
- BINDANDI BYGGINGAREITUR
- BYGGINGALÍNA NEDRI HÆÐAR
- ÚTLÍNUR BYGGINGA
- ▲ KVÖÐ UM BÍLASTÆDI INNAN LÓÐAR
- F FLATARMÁL LÓÐAR
- ⑦ NÚMER LÓÐAR
- ← MÆNISSTEFNA
- 10 HORNÞUNKTAR LÓÐA
- 10000010 ÞJÓÐSKRÁRNÚMER
- L180351 LANDEIGNARNÚMER
- 23,221,1 STAÐGREININÚMER AÐLIGGJANDI LÓÐABLAÐA

HNITASKRÁ:

AUSTUR	NORÐUR	AUSTUR	NORÐUR	AUSTUR	NORÐUR
355708.322	399011.818	355710.600	399074.941	355733.665	399118.325
355668.191	399031.255	355732.778	399064.174	355736.097	399117.362
355681.850	399058.851	355733.314	399063.914	355736.770	399119.190
355699.159	399050.285	355741.106	399080.140	355753.247	399111.990
355696.376	399044.288	355722.324	399088.773	355747.292	399085.854
355701.351	399041.985	355716.411	399086.681	355756.916	399083.140
355700.680	399037.505	355762.155	399075.120	355772.246	399079.941
355710.270	399016.977	355764.445	399071.598	355777.475	399098.284
355711.729	399021.164	355756.518	399056.177	355777.847	399099.591
355715.930	399029.993	355747.831	399039.279	355776.249	399099.671
355724.112	399047.187	355742.824	399029.512	355761.473	399102.255
355725.132	399049.190	355737.536	399012.594	355754.768	399110.466
355703.597	399059.850	355728.000	399093.462		

BREYTINGAR:

- A: HELLUBRAUT 6 LÓÐARSTÆKKUN SKV. BÆJARRÁÐI DAGS. 17.8.1989
- B: HELLUBRAUT 8 LÓÐARSTÆKKUN SKV. BÆJARRÁÐI DAGS. 16.8.1990
- C: DEILISKIPULAG SUBURGATA-HAMARSBRAUT, SAMP. SKIPUL. OG BYGGINGARRÁÐI 01.02.2011, Í BÆJARSTJÖRN 09.02.2011, ÖDLAÐIST GILDI 13.04.2011
- D: BREYTT DEILISKIPULAG, HELLUBRAUT 5 OG 7, SAMP. Í SKIPULAGS- OG BYGGINGARRÁÐI 18.10.2016 OG ÖDLAÐIST GILDI 31.1.2017, BYGGINGARREITUM BREYTT.
- E: HELLUBRAUT 7, SETT INN KVÖÐ UM LAGNIR 2m VÍÐ LÓÐARMÖRK HELLUBRAUTAR 9 5.12.2018 GLEJ

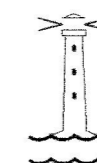

HAFNARFJARÐARBÆR
SKIPULAGS- OG BYGGINGARSVIÐ

HELLUBRAUT 3-9 OG 6-8 HAMARSBRAUT 4-8	
MÆLIBLAÐ	24,235,1
Teikn.nr.:	151,037
Mælt:	IR
Hannað:	Samþykkt: MK <i>[Signature]</i>
Teiknað:	M.kv.: 1:500
Breytt:	Dags.: 27.5.2011
Blaðst.: A3	