



HELLUBRAUT 3 Hafnarfirði

3670 - 0030 - 01


Samþykkt á fundi bygginga-
nefndar h. 28/10. 1982
BYGGINGAVALDIÐ
Í HAFNARFIRÐI
[Signature]

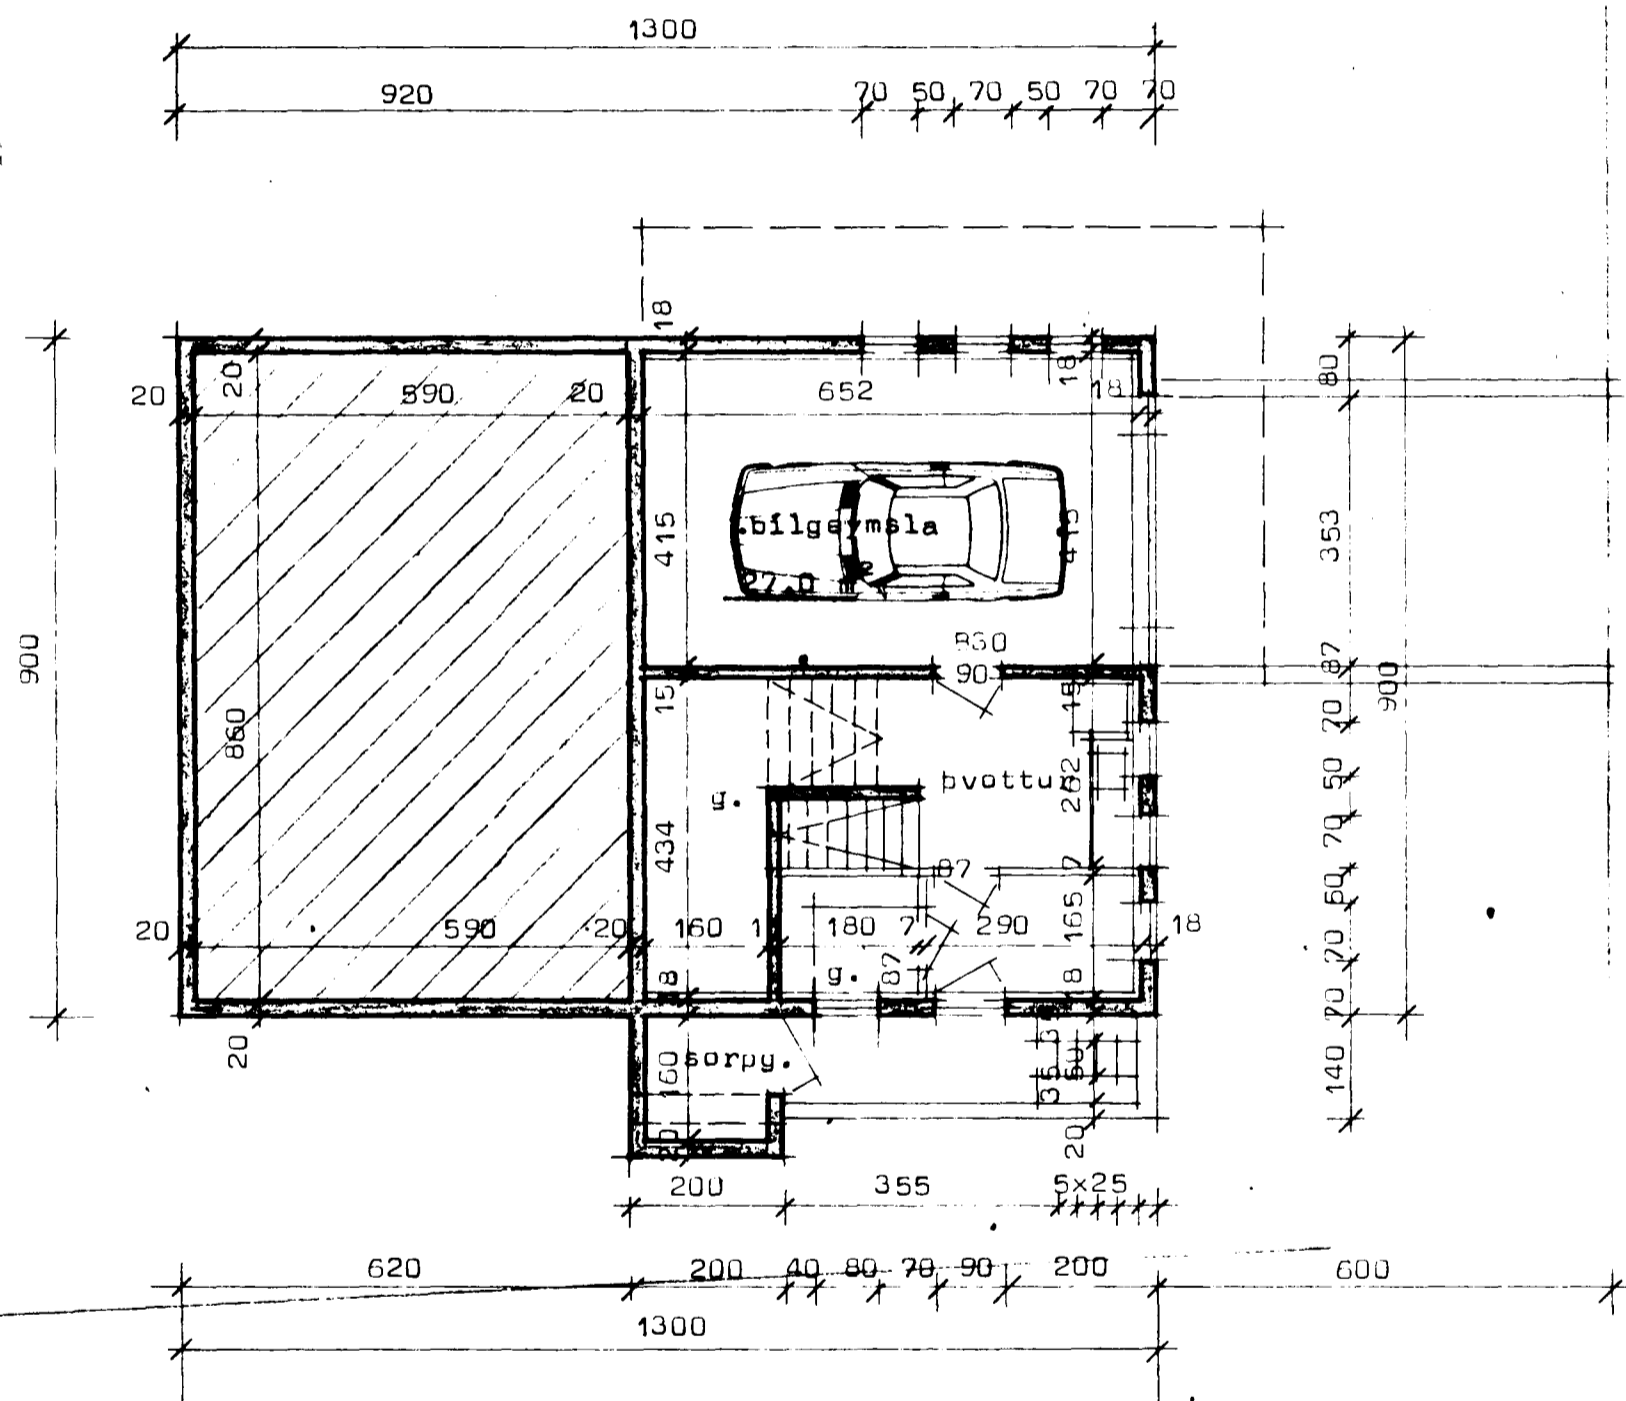

Grunnmynd kjallara

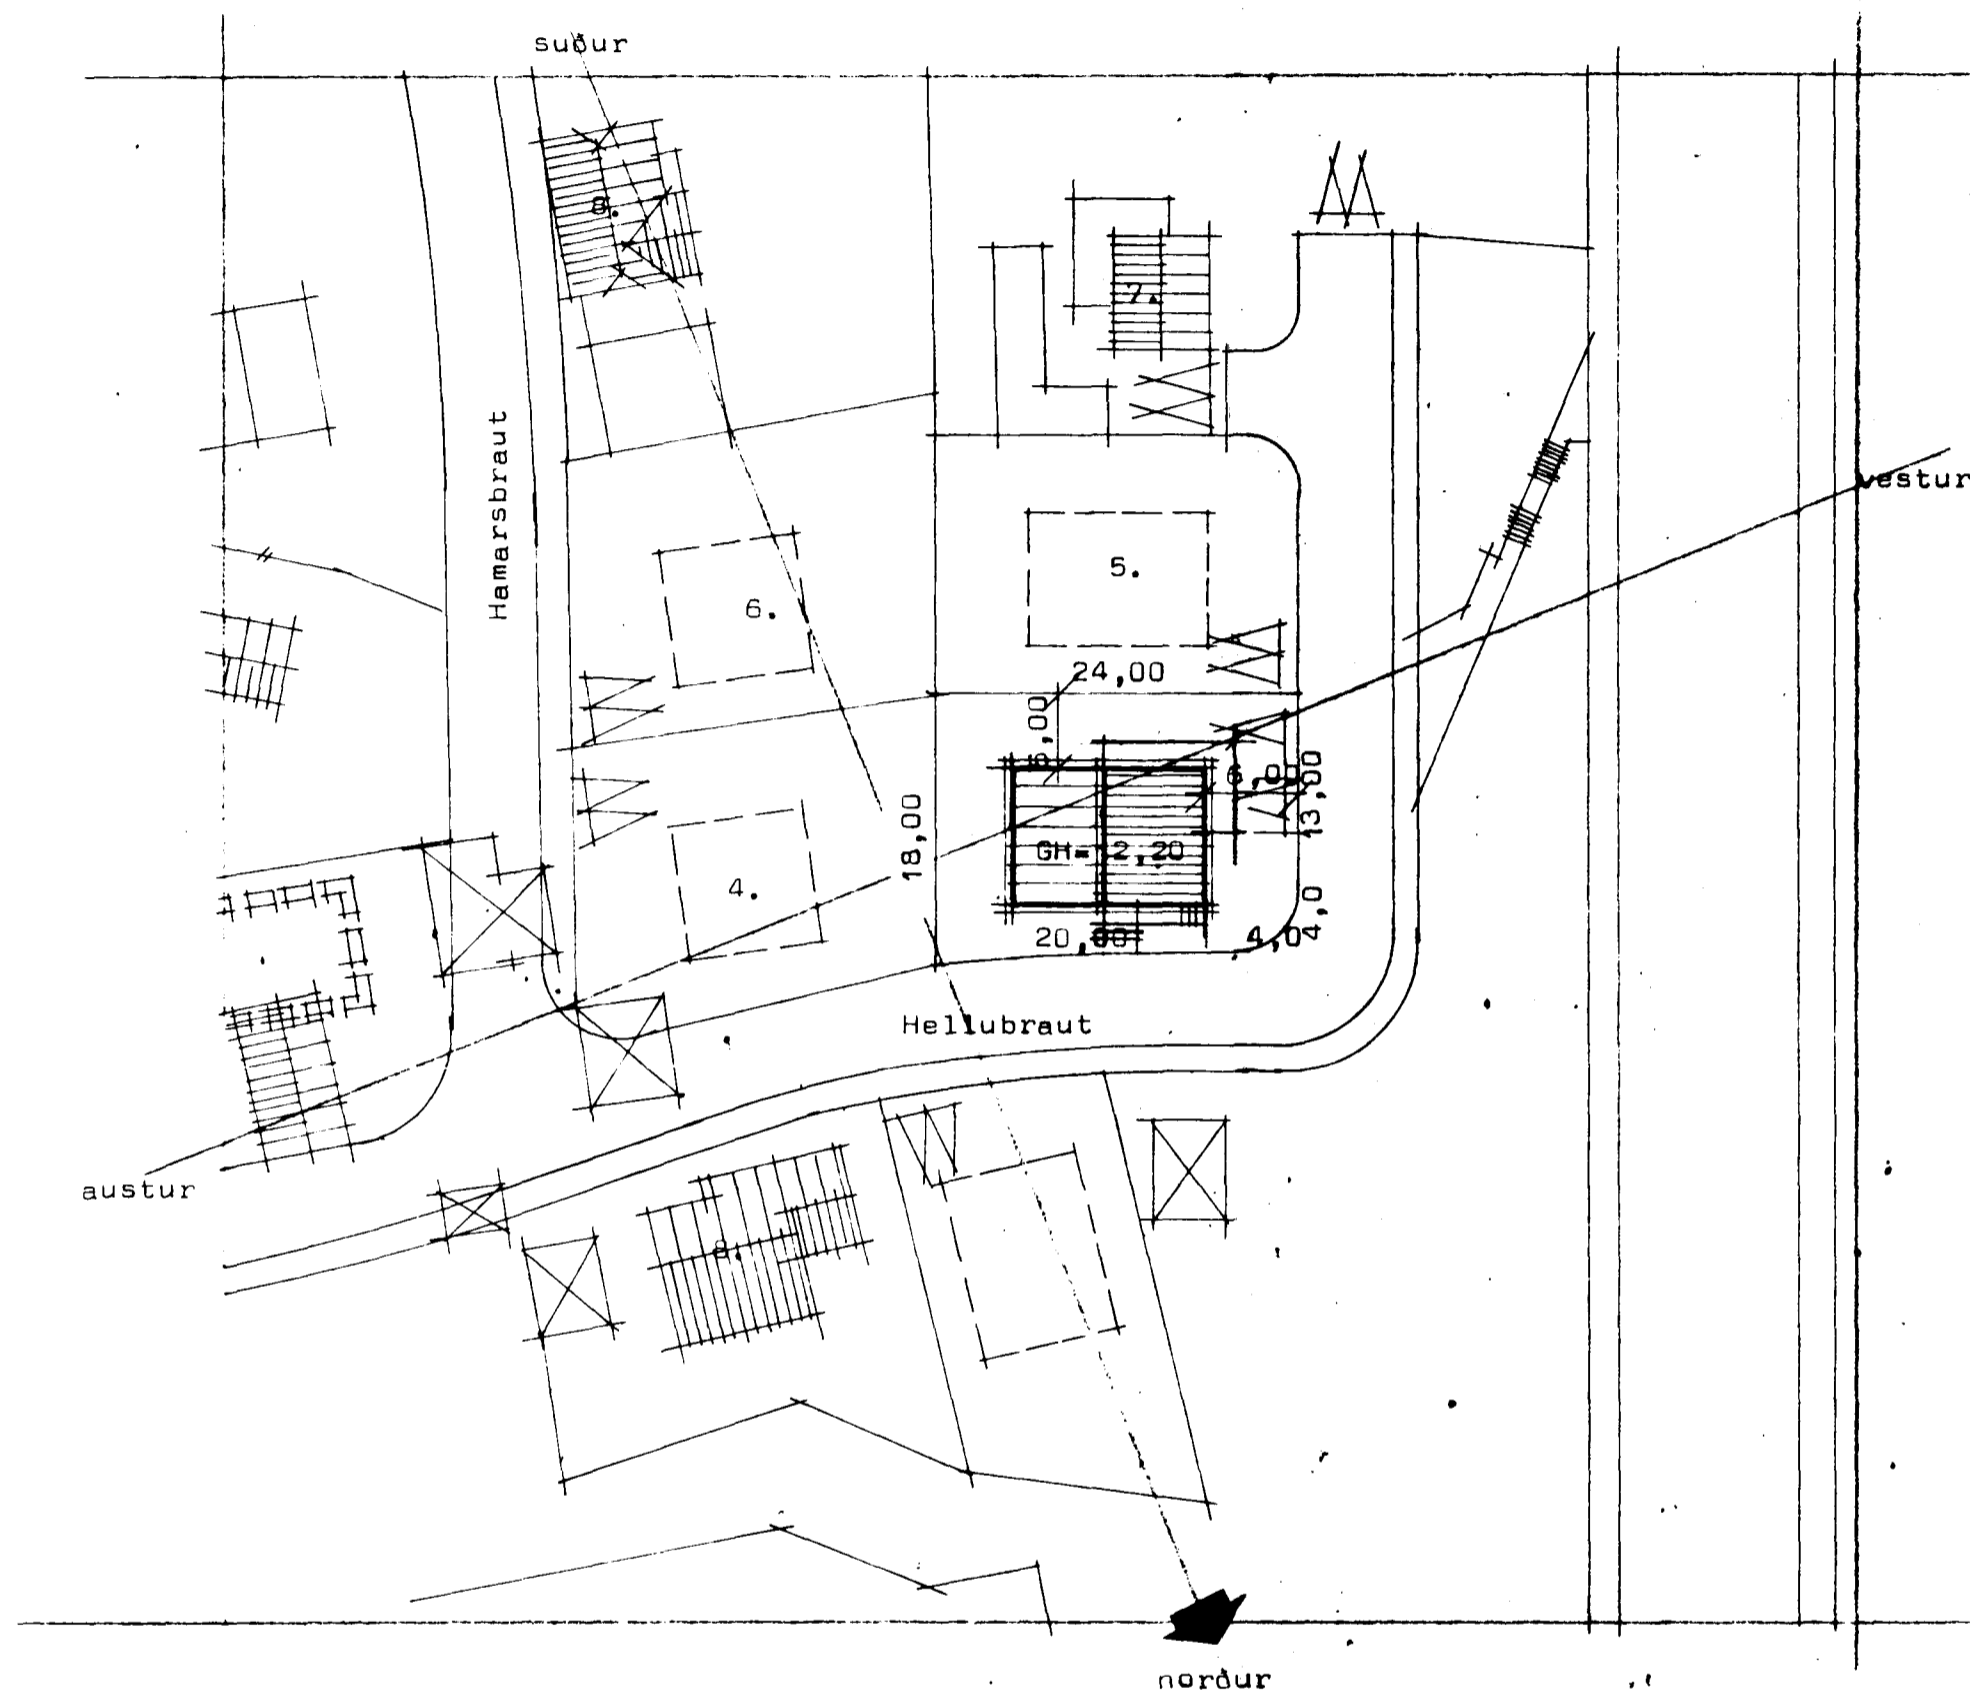

Afstöðumynd Mkv 1:500

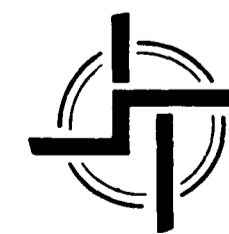

STAÐALHÚS S F

TEIKNISTOFA SÍÐUMÚLA 31 SÍMI 83141

VERKEFNI	DAGS. mars 1983	VERK NR
Grunnmynd kjallara og afstöðum.	MKV. 1:100 1:500	SU 120
Hellubraut 3 Hafnarfirði	BR.	
	BLAD NR 1.02	

[Signature] *[Signature]*
SIGURDUR GUDMUNDSSON SIGURDUR P KRISTJÁNSSON FTfi