
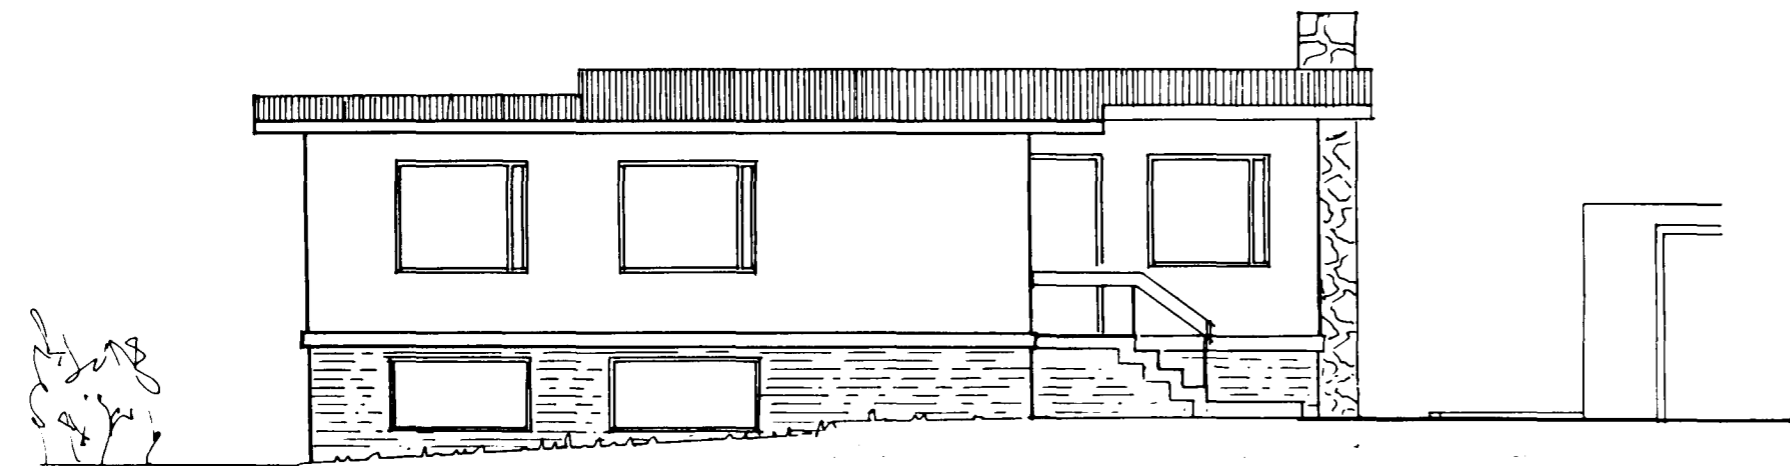



HELLUBRAUT 6 HAFNARFIRÐI

Samþykkt á fundi bygginga-
nefndar þ. 19.15.1988


BYGGINGAFULLTRÚINN
Í HAFNARFIRÐI

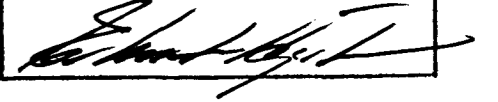


SUÐUR

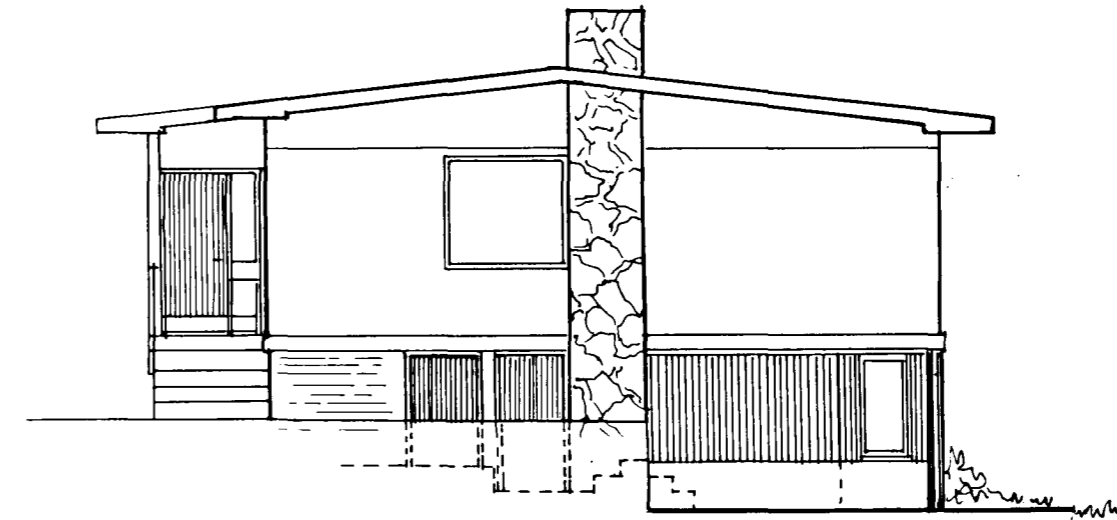

AUSTUR

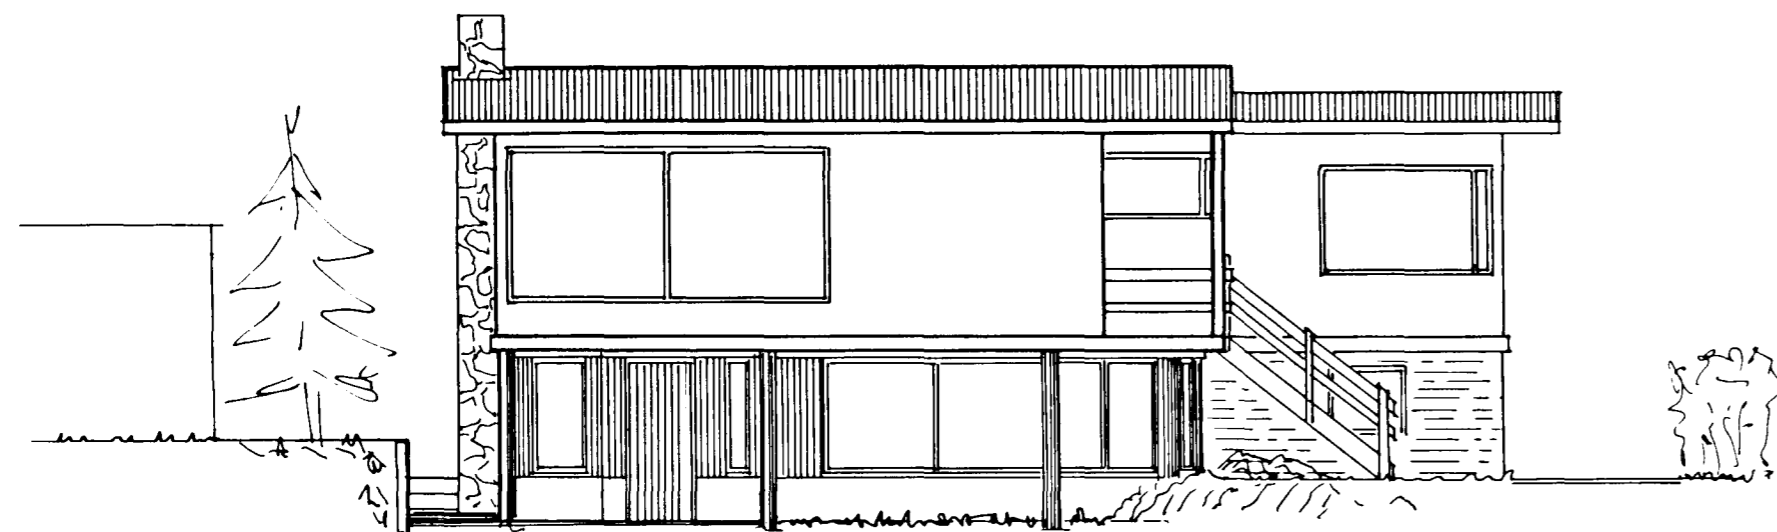

NORÐUR

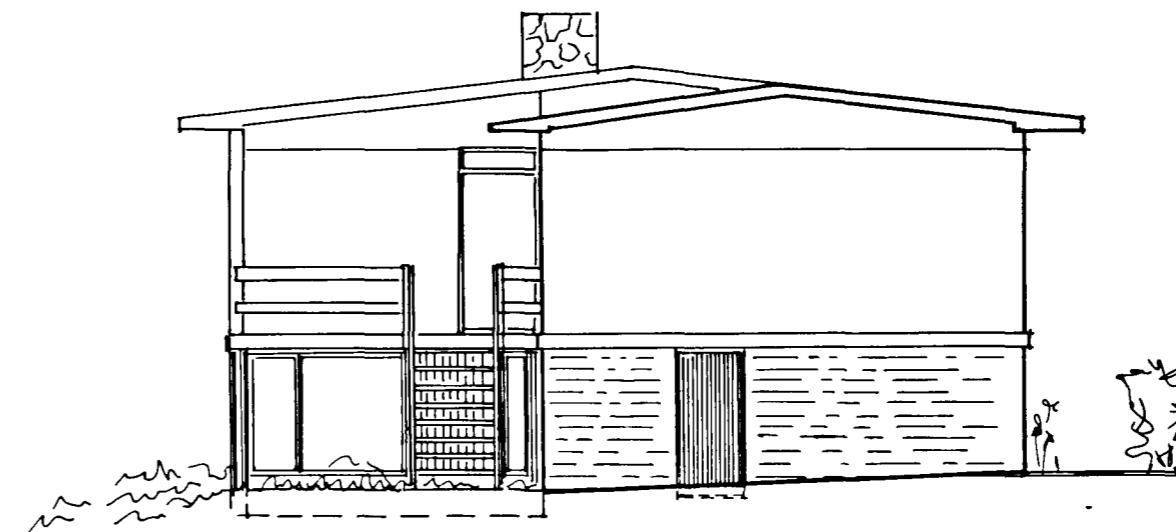

VESTUR

TEIKNAD AF KJARTANI SVEINSSYNI MAÍ 1965
BREYTT " " " " OKT. 1968

ENDURTEIKNAD OG BREYTT
(STÆKKAÐ) MAÍ 1988

ODDUR BJÖRNSSON VERKFR. FFRV '88.05.12.
ERLING G. PEDERSEN FAÍ

