
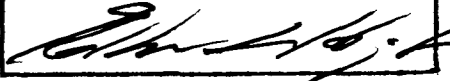



HELLUBRAUT 6 HAFNARFIRÐI

Samþykkt á fundi bygginga-
nefndar þ. 19.15.1988

BYGGINGAFULLTRÚINN
Í HAFNARFIRÐI

SNID A-A

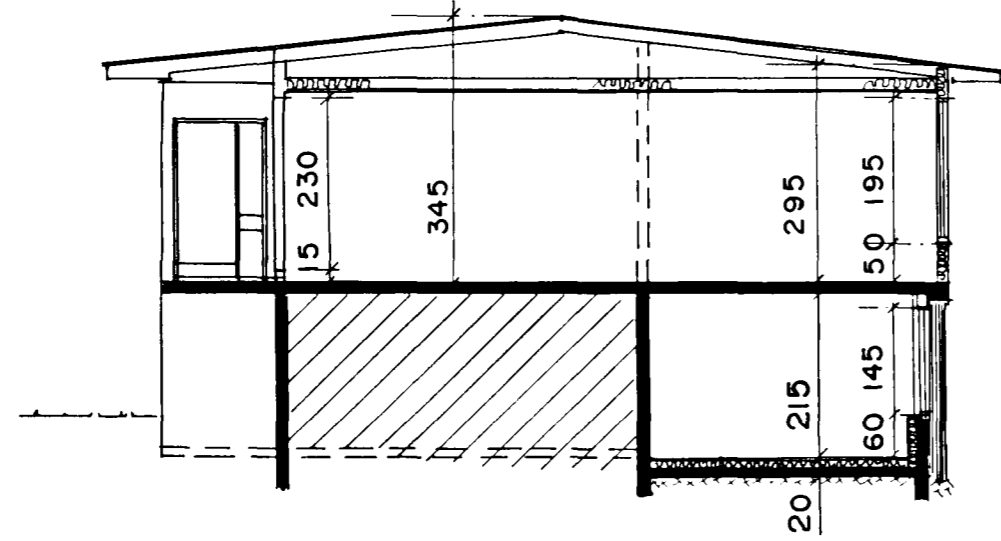

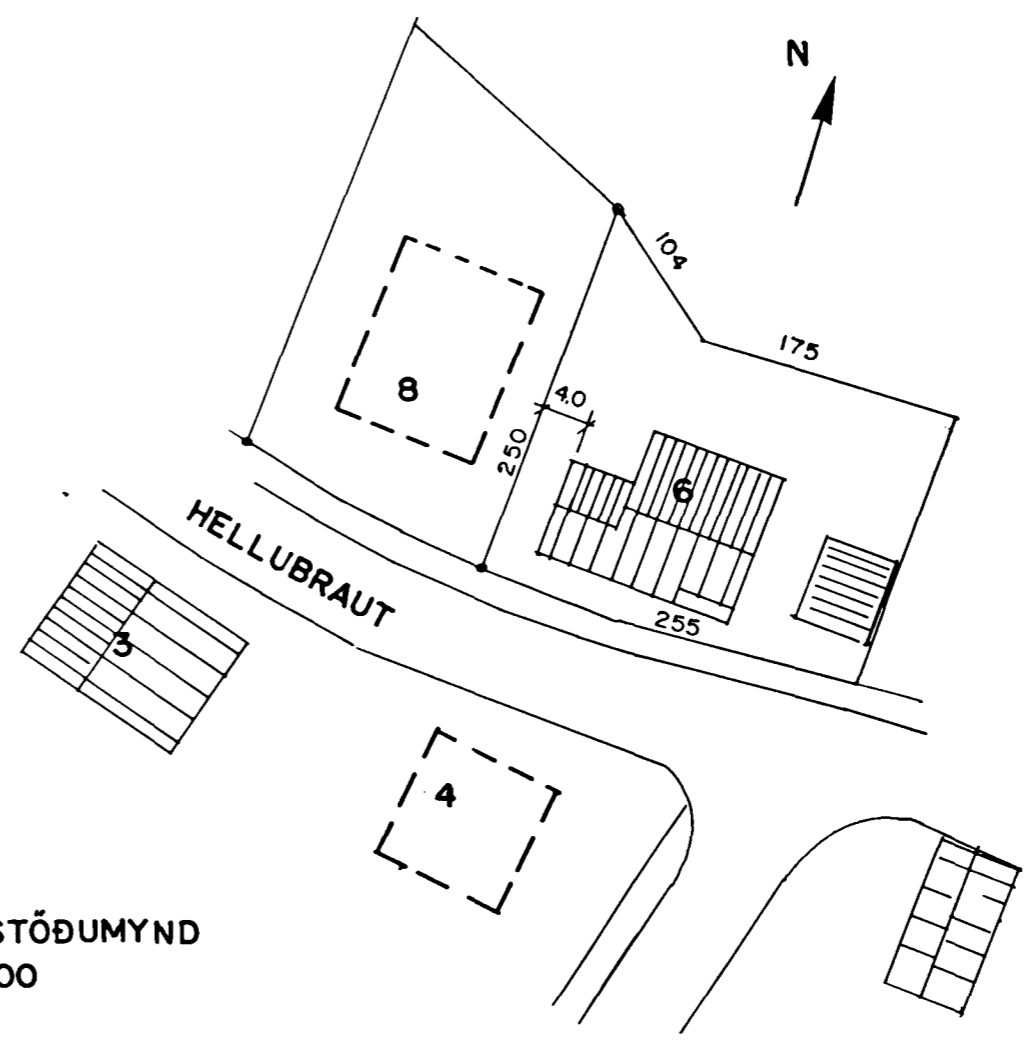AFSTÖÐUMYND
1:500


SKYRINGAR :

KJALLARI:.....	88.7 m ²
HÆÐ:.....	87 M ² BR.
SAMTALS:.....	115 M ² BR.
	202 M ² BR.
	202.7 m ²


HÖSID ER 507 M³
LÖÐIN ER 528 M²

HÖSID ER TIMBURHÖS A STEINSTEYPTUM KJALLARA
MED TIMBURÞAKI KLÆDDU ÞAKJARNI

KÖLNUNARTÖLUR : SKV 1ST 66
STÆKKUN 30.4m² 76m²

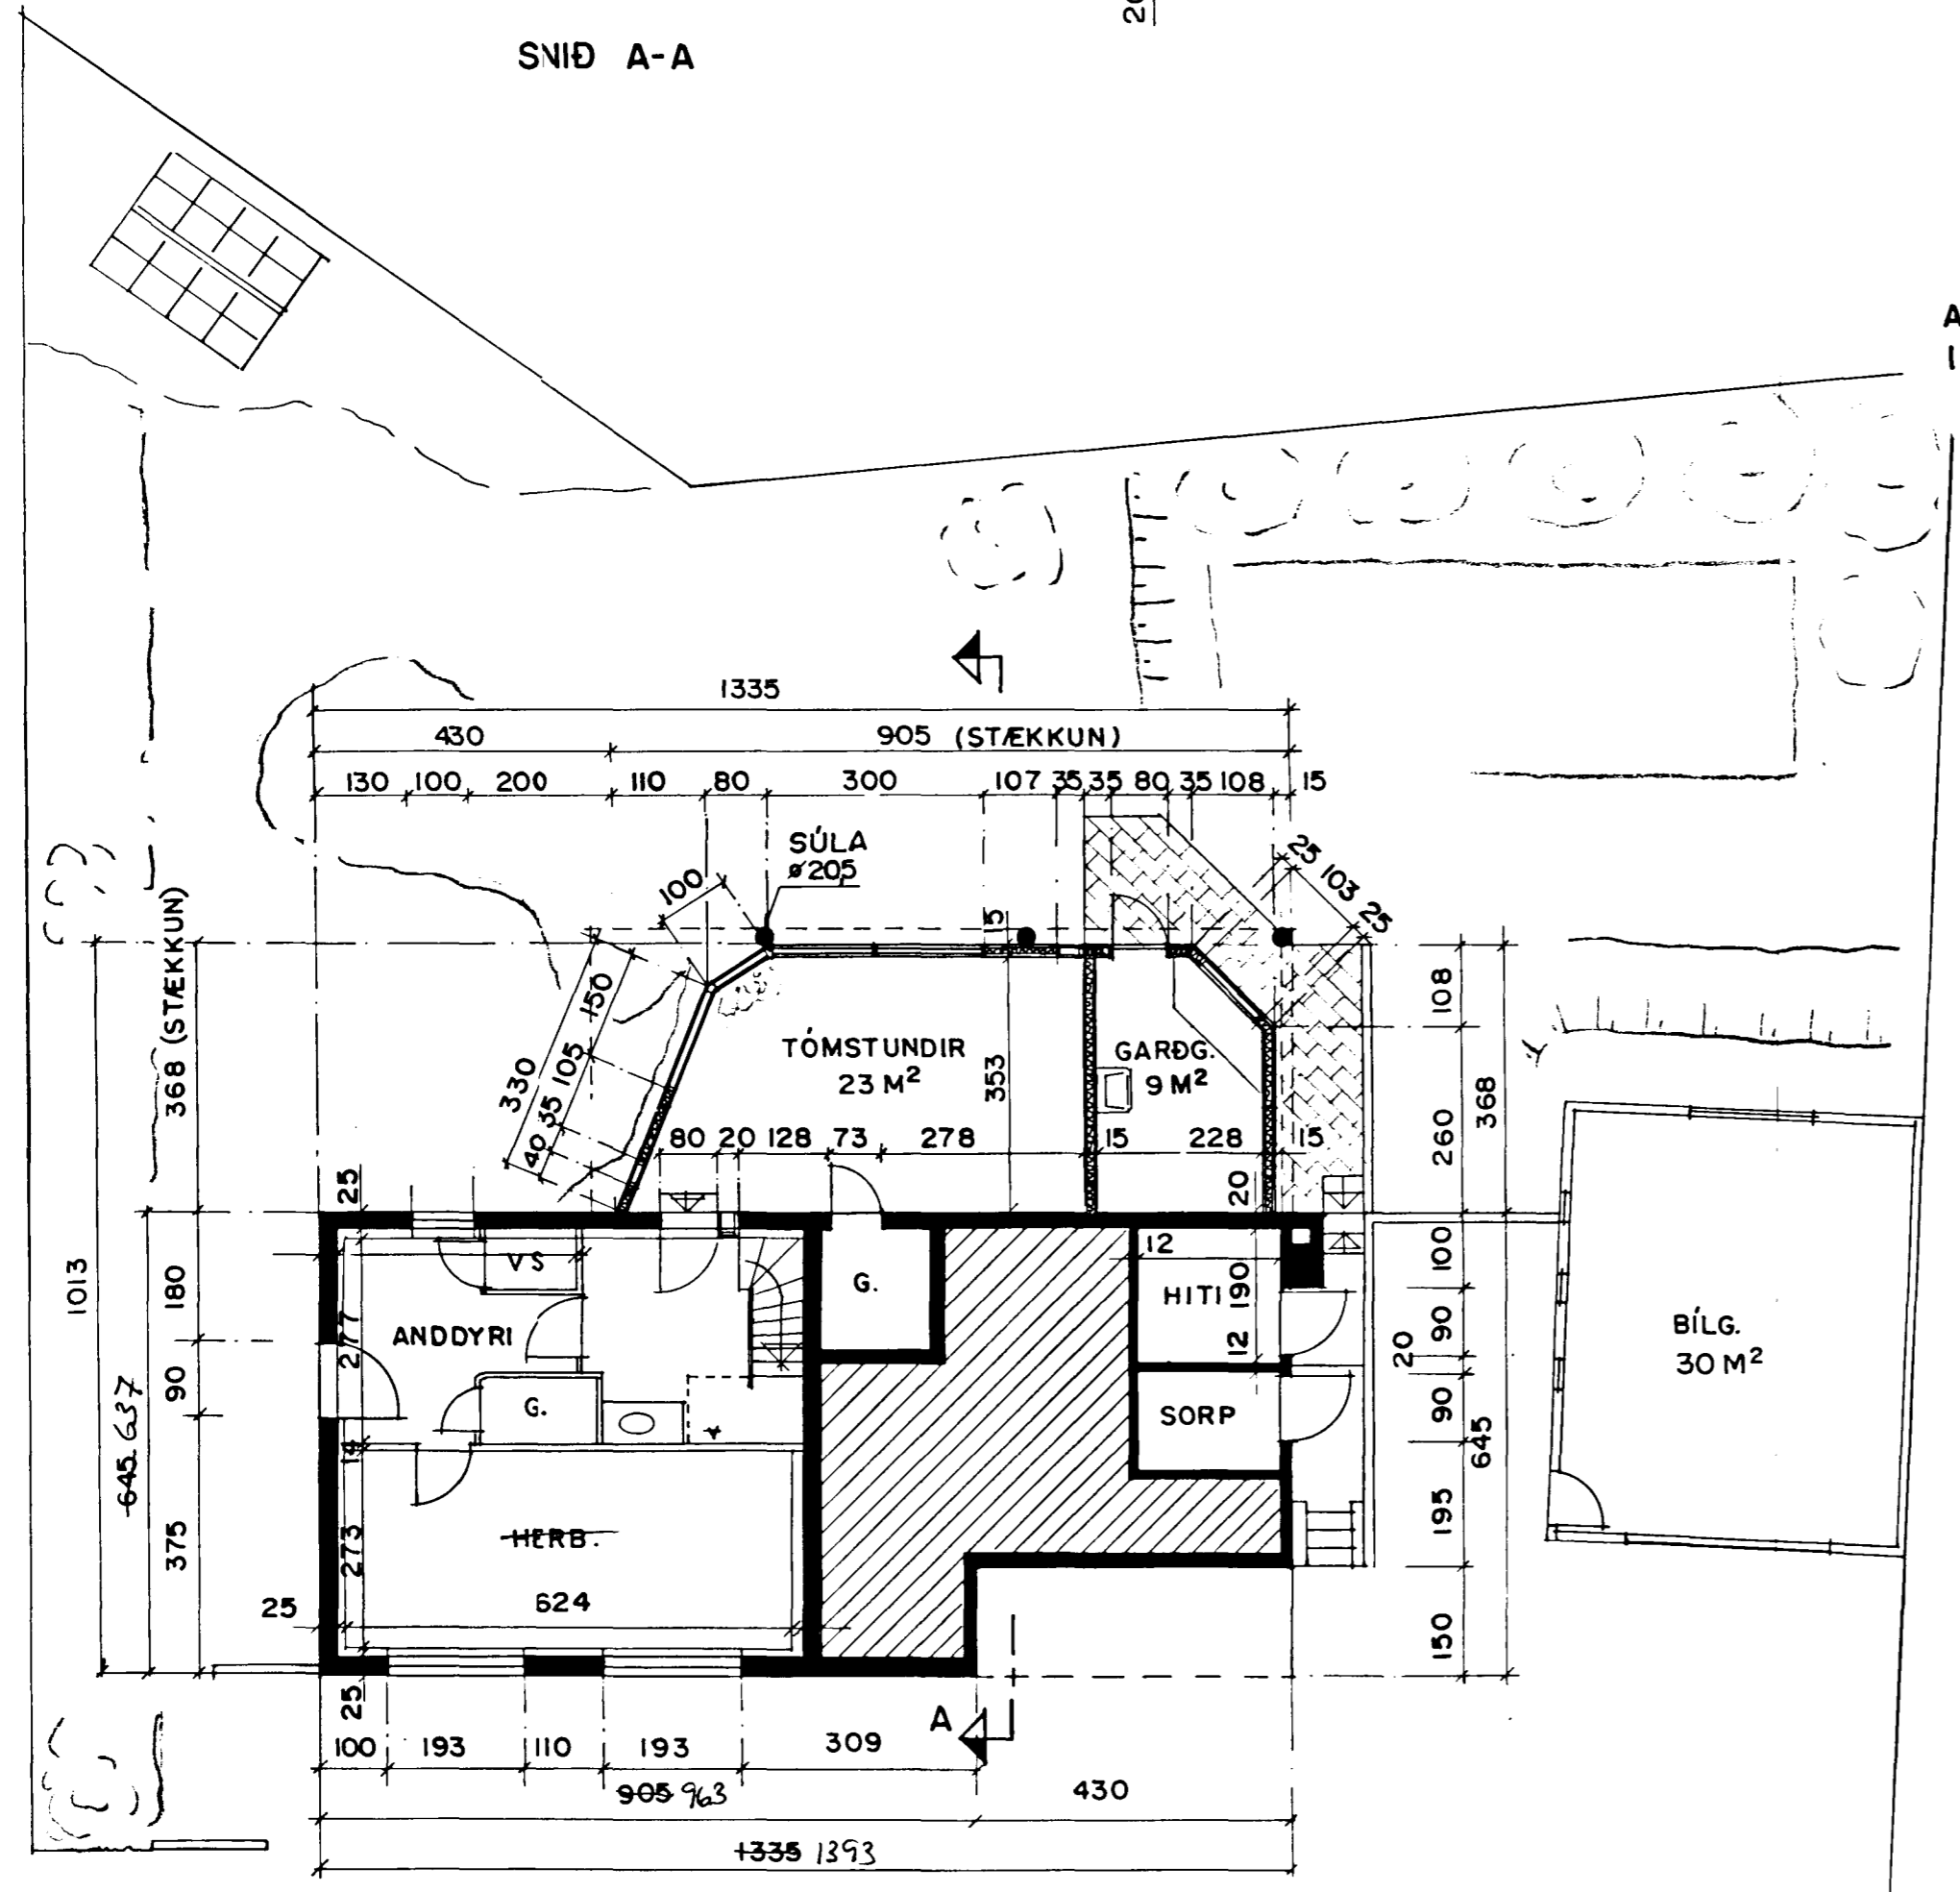

GRUNNMYND KJALLARA 1:100

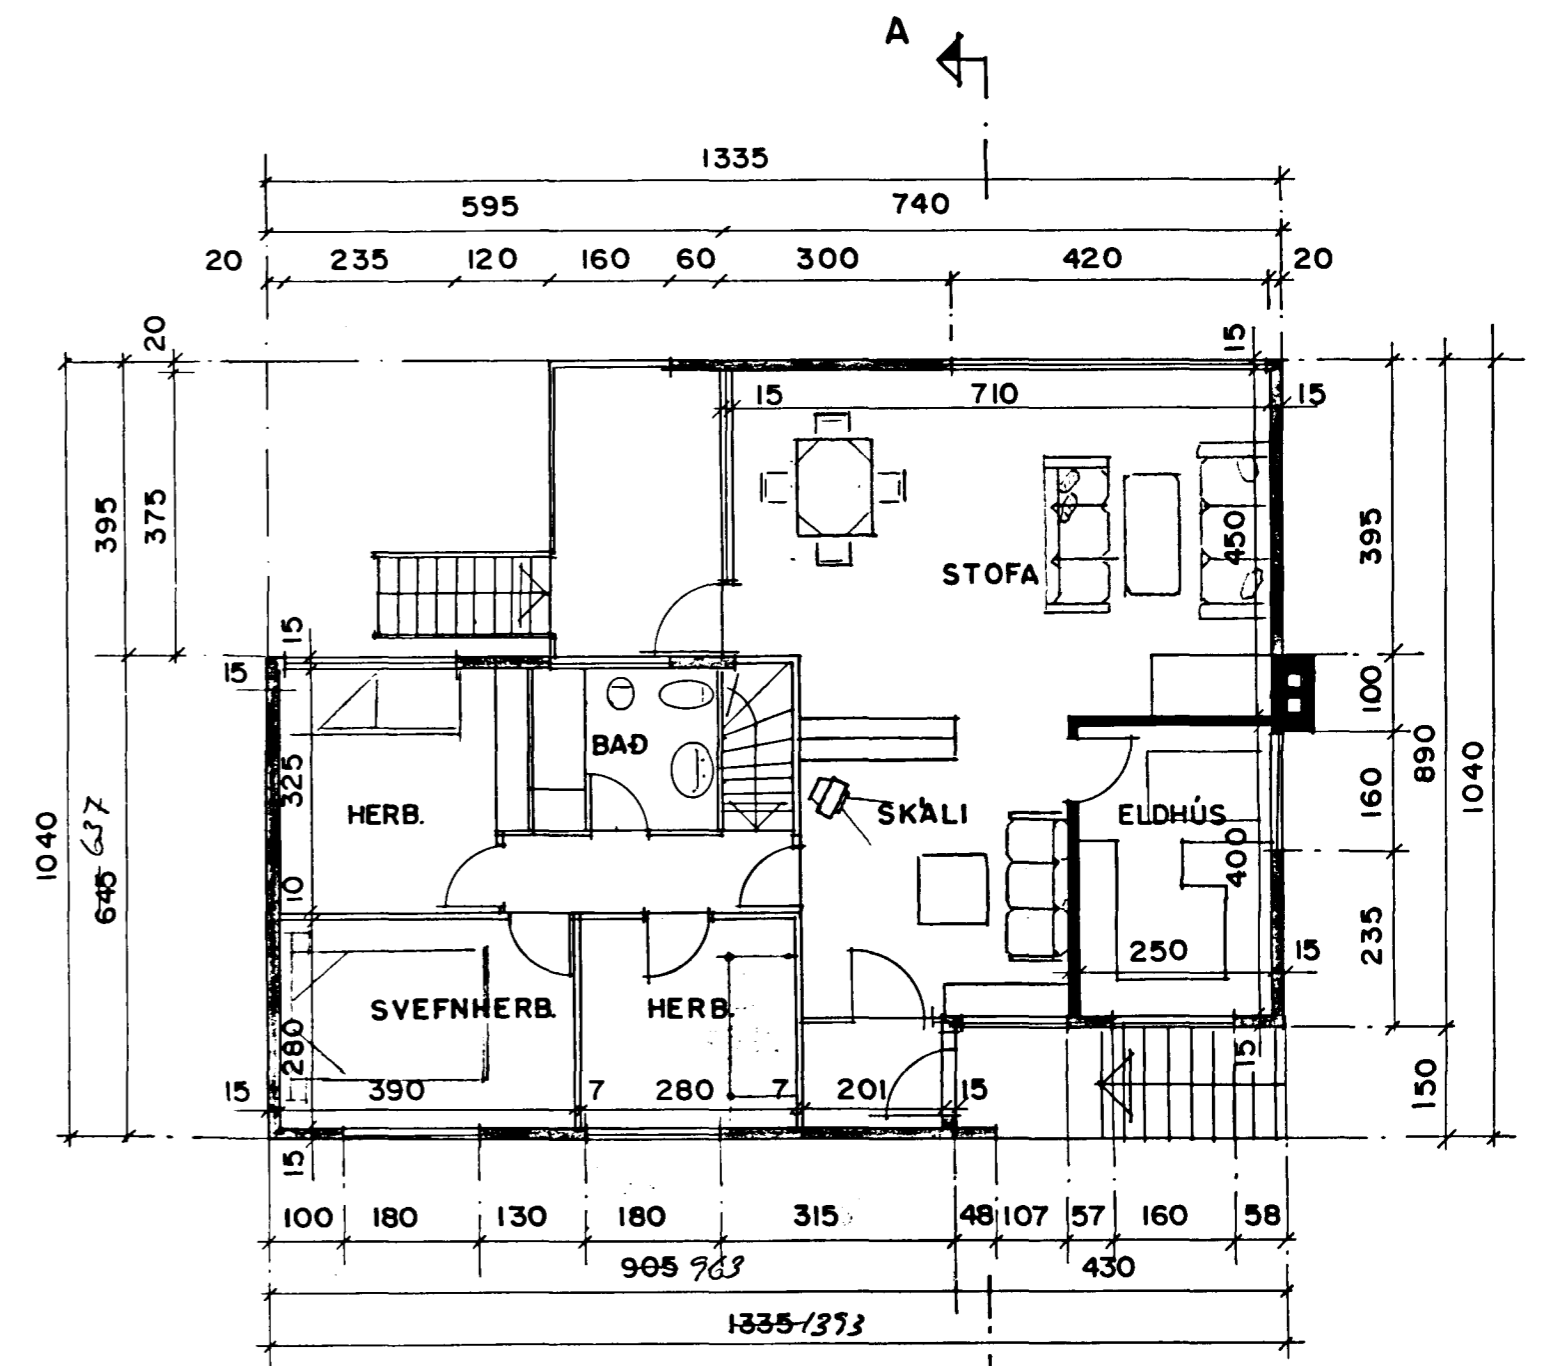

GRUNNMYND HÆÐAR 1:100

TEIKNAD AF KJARTANI SVEINSSYNI MAÍ 1965
BREYTT OKT. 1968

ENDURTEIKNAD OG BREYTT
(STÆKKAÐ) MAÍ 1988

ODDUR BJÖRNSSON VERKFR. FFRV 88.05.12. *Oddur Björnsson*
ERLING G. PEDERSEN FAÍ *Erling G. Pedersen*