



HELLUBRAUT 8 HAFNARFIRÐI.


Samþykkt á fundi bygginga
nefndar p. 9/12 1989
BYGGINGAFULLTRÚINN
F.h. HAFNARFIRÐI
Eyþólfr Valsgarð

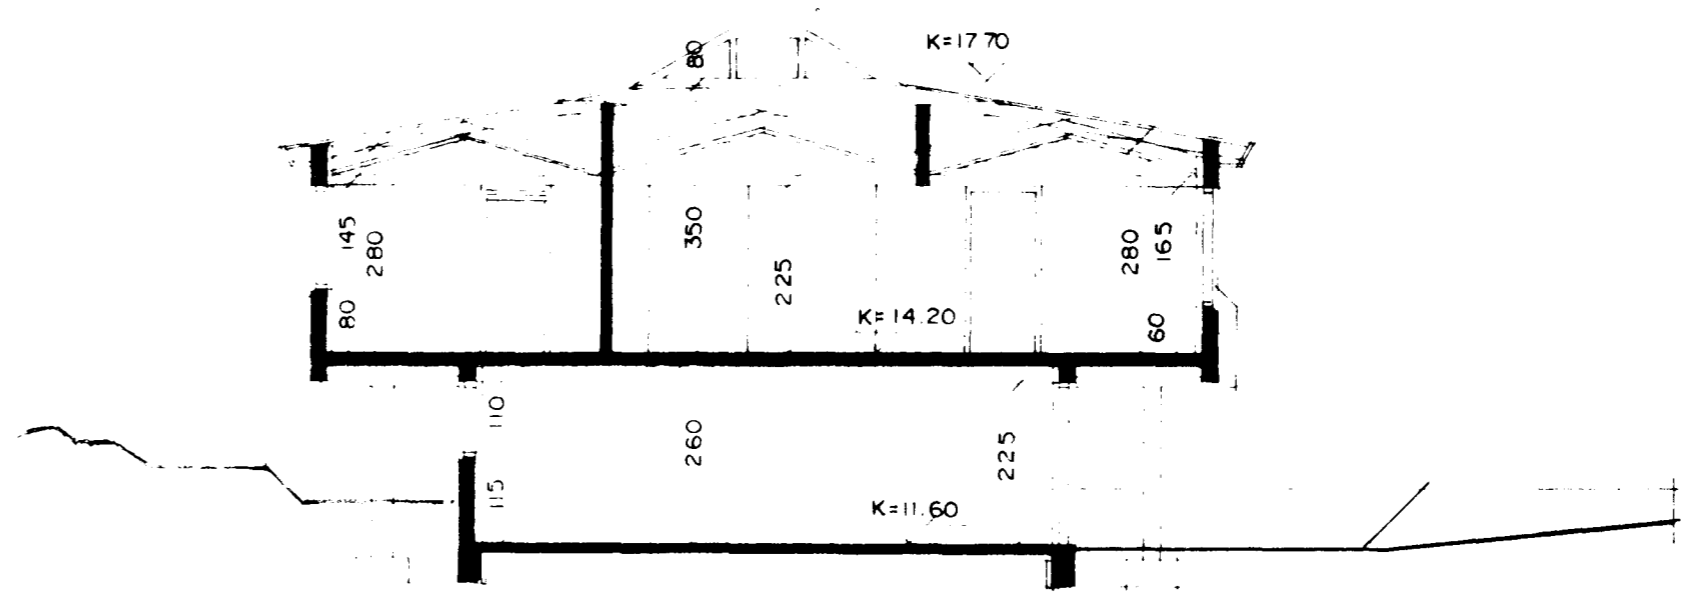

SNID A-A. M. 1:100

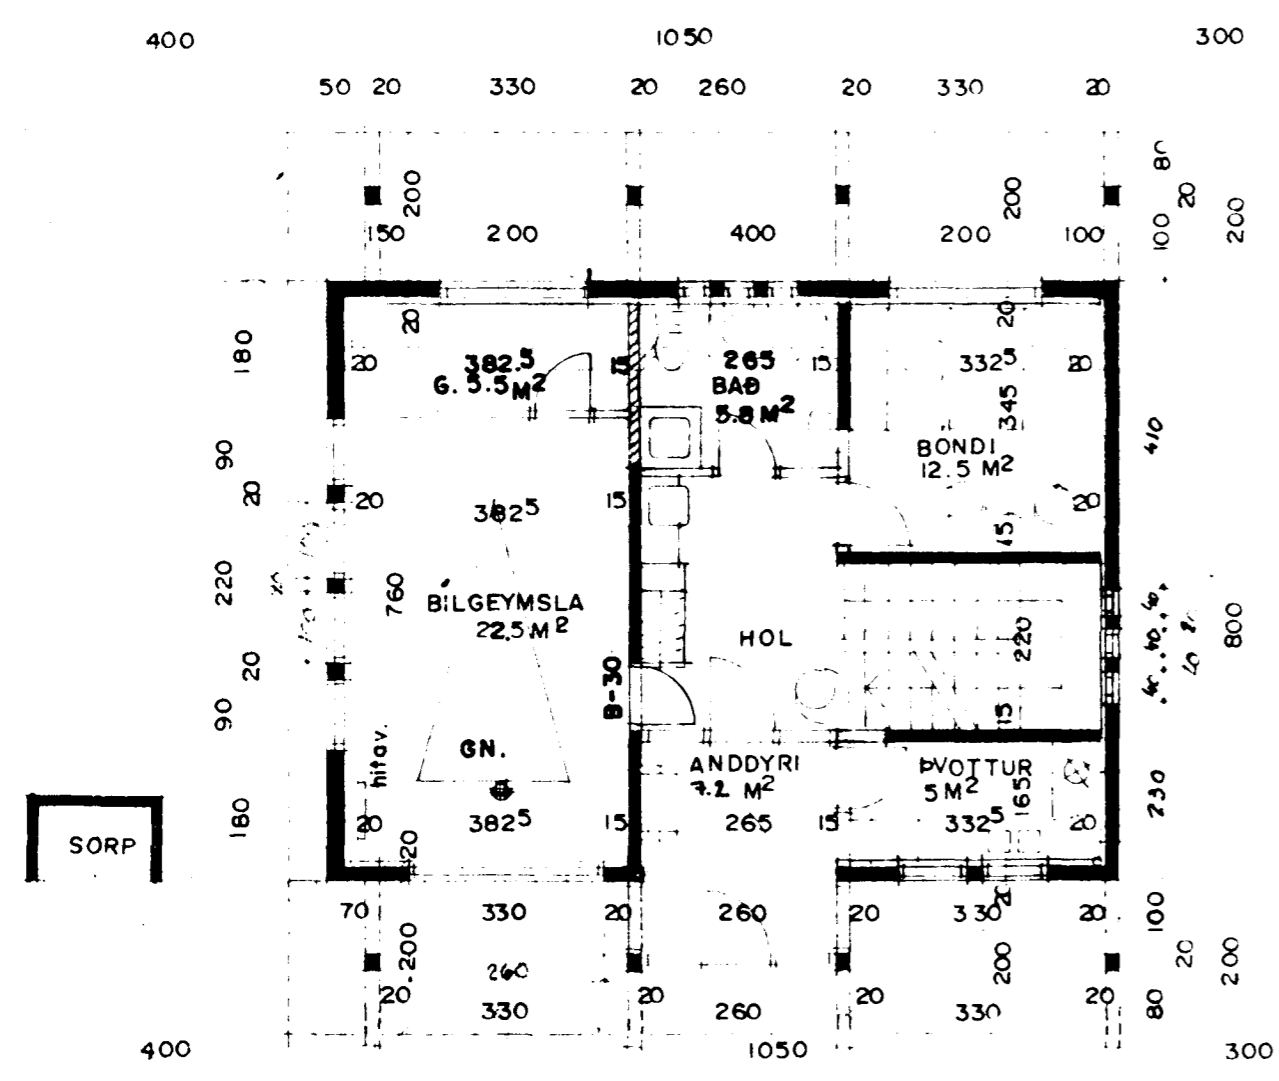

GRUNNMYND JARÐHÆÐAR M. 1:100

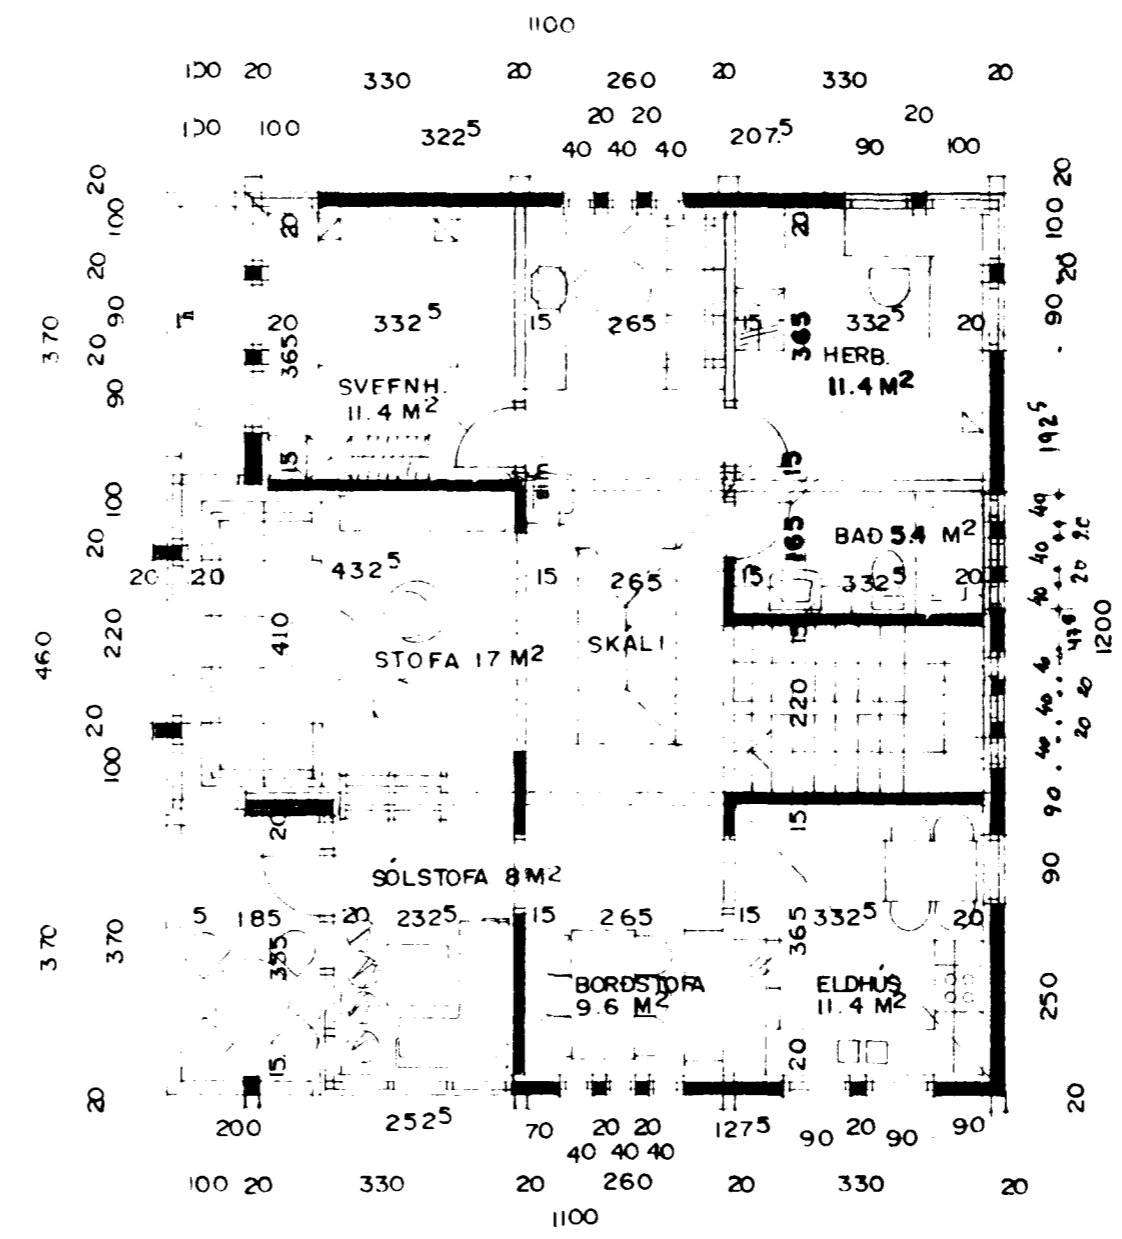


GRUNNMYND HÆÐAR M. 1:100

SKÝRINGAR:

TRÖÐ:..... 170,7 M² BR.
BTI GEYMSLA:..... 37,8 M² BR.
SAMTALS:..... 208,5 M² BR.

HÖSD ER 606 M³ BR.
LÖÐIN ER 480 M²

HÖSD ER STEINSTEYPT MÆÐ TIMBURÞAKT KLÆDDU ÞAKJÄRNI.
KÖLNUNARTÖLUR EINSTAKRA BYGGINGAHLUTA SEU Í SAMÞEMTI VELD 1:100.
66.

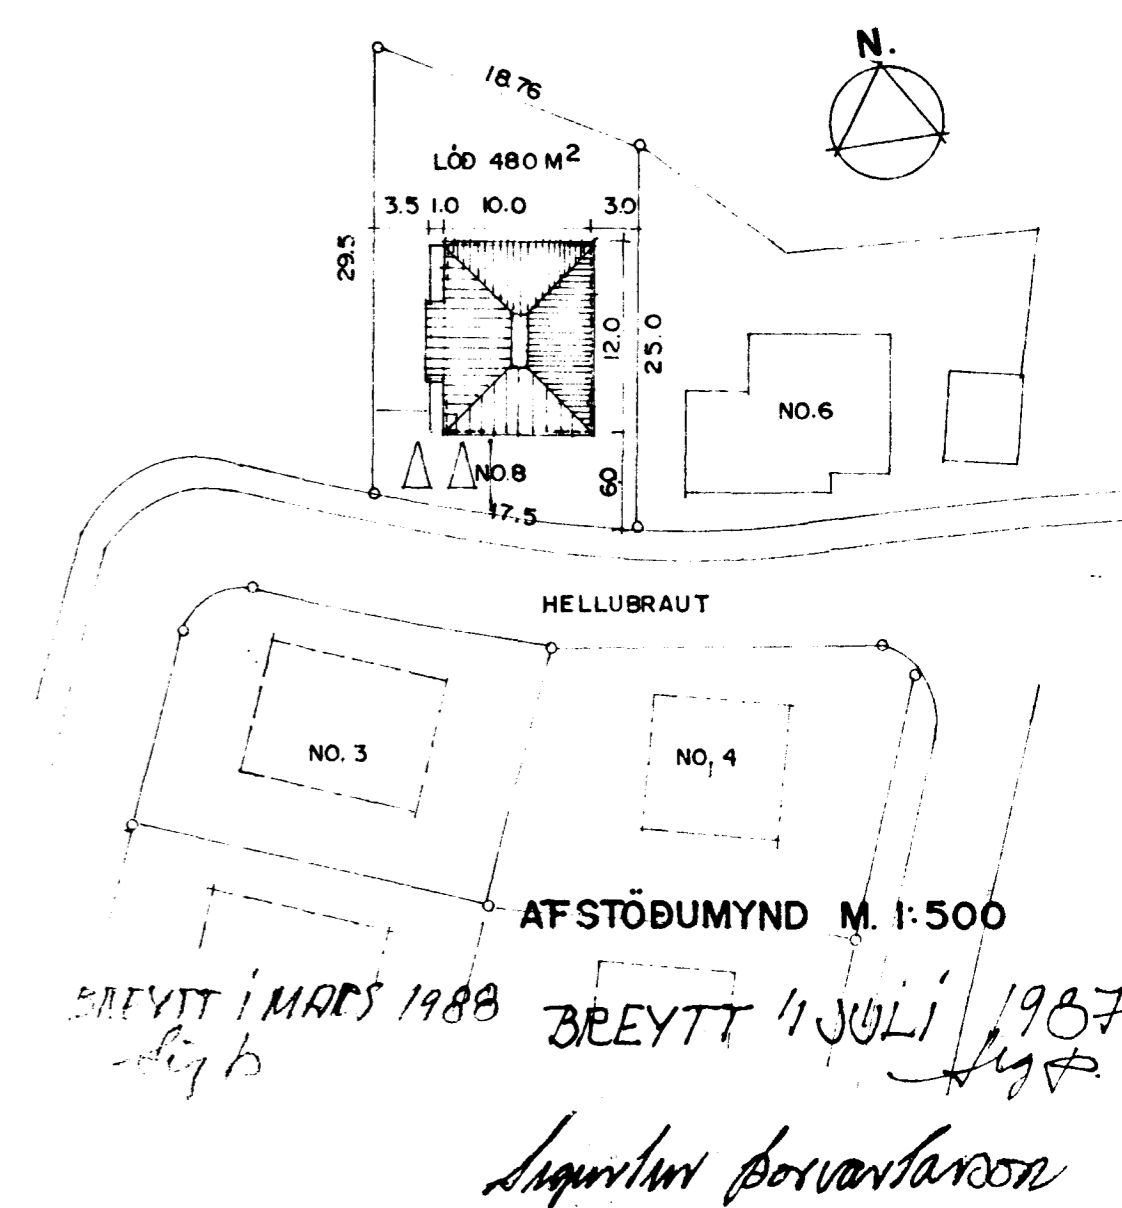

AFSTÖÐUMYND M. 1:500

BREYTT Í MAÍ 1988 *Fig. b*
BREYTT 11. JULÍ 1987 *Fig. a*
Sigurður Þorvarðarson