

HELLUBRAUT 8 HAFNARFIRÐI.


Samþykkt á fundi bygginga-
nefndar þ. 9/2 1989

BYGGINGAFULLTRÚINN
F.M. HAFNARFIRÐI


Eyjólf Valgeirsson




SUÐUR M. 1:100

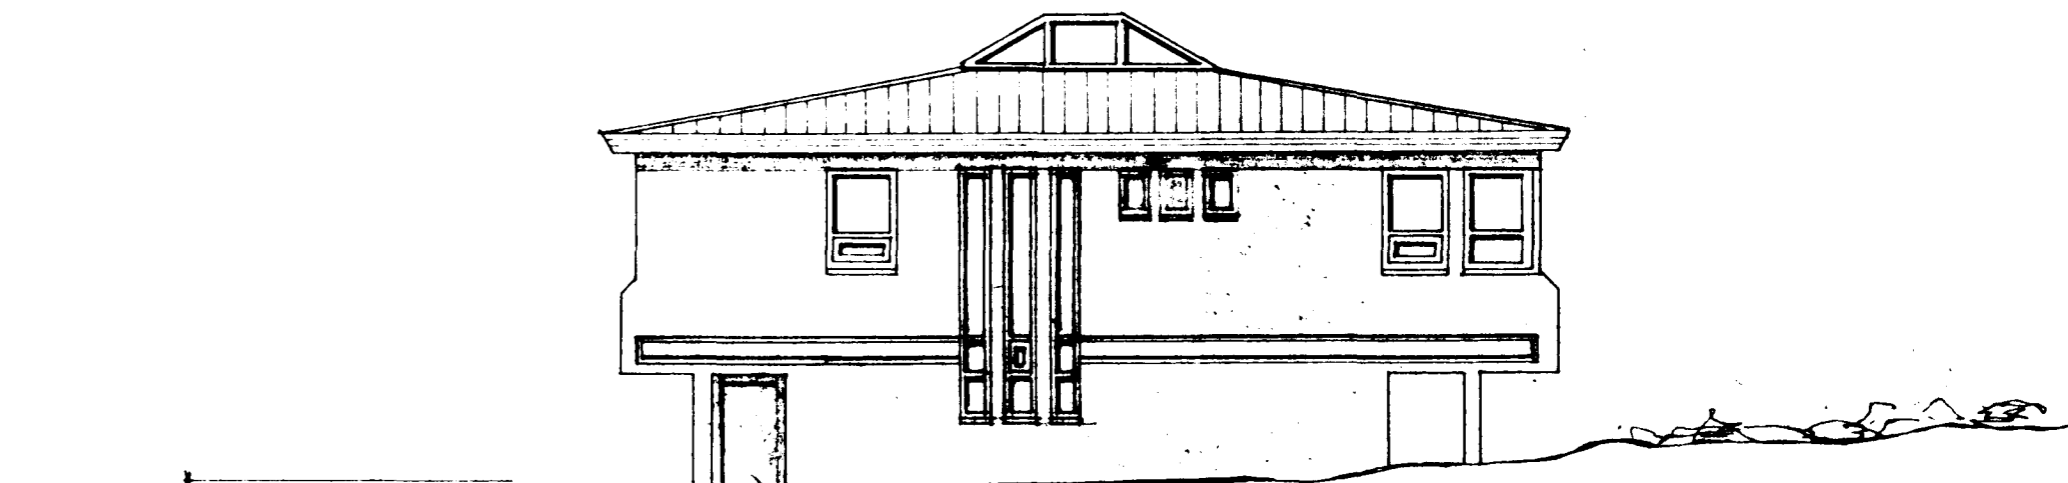

AUSTUR M. 1:100

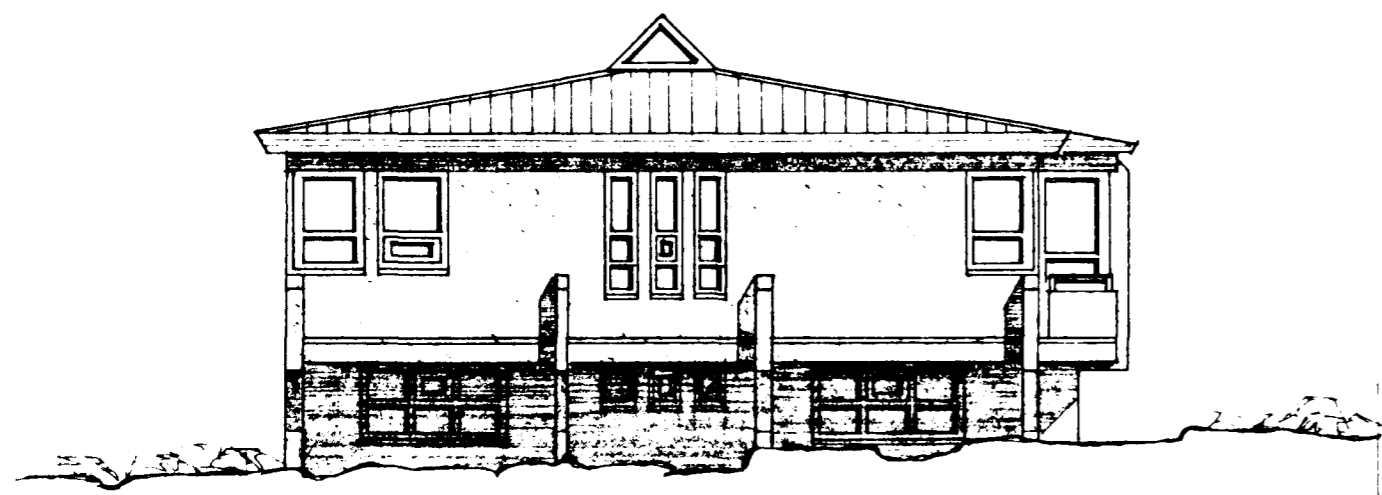

NORÐUR M. 1:100

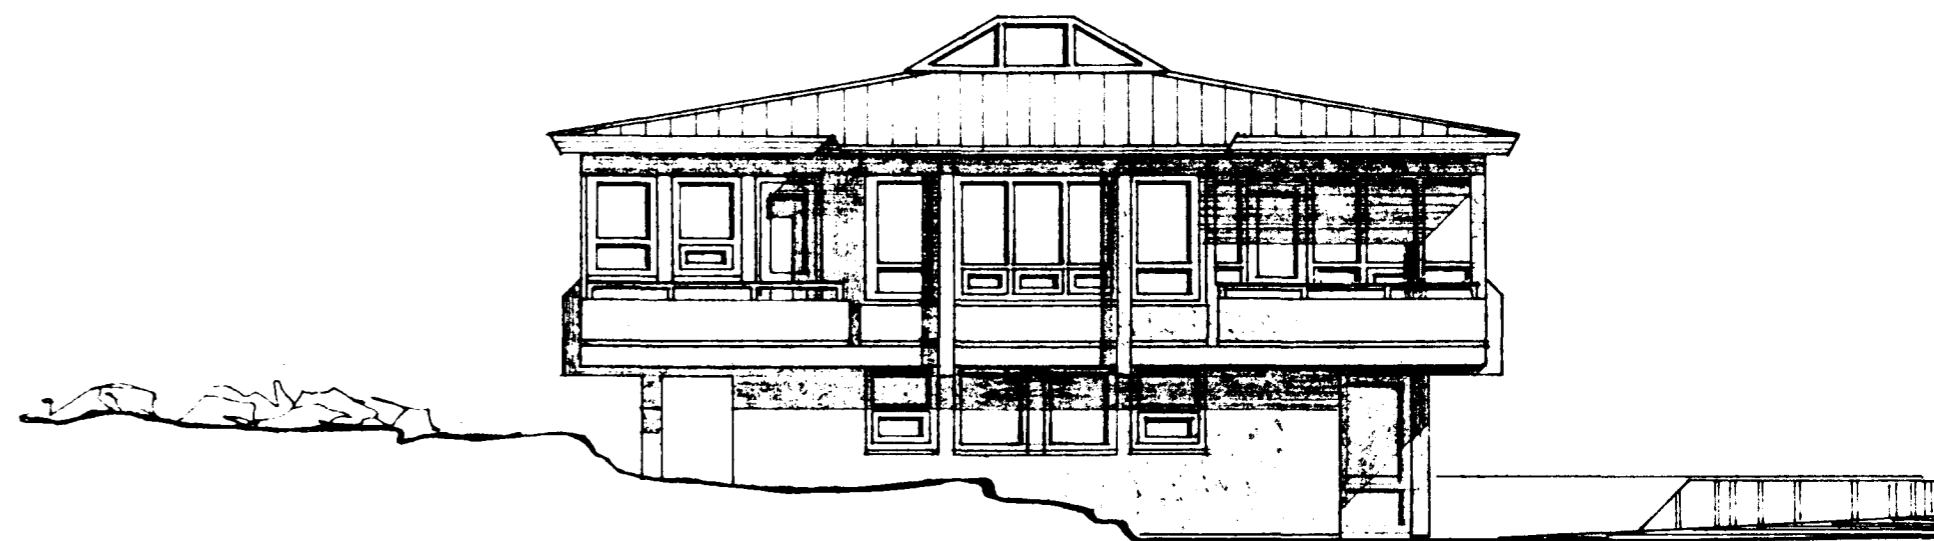

VESTUR M. 1:100

BREYTT 4. JULÍ 1987
BREYTT 1. MARS 1988
Sigrundur Þorvarðarson