
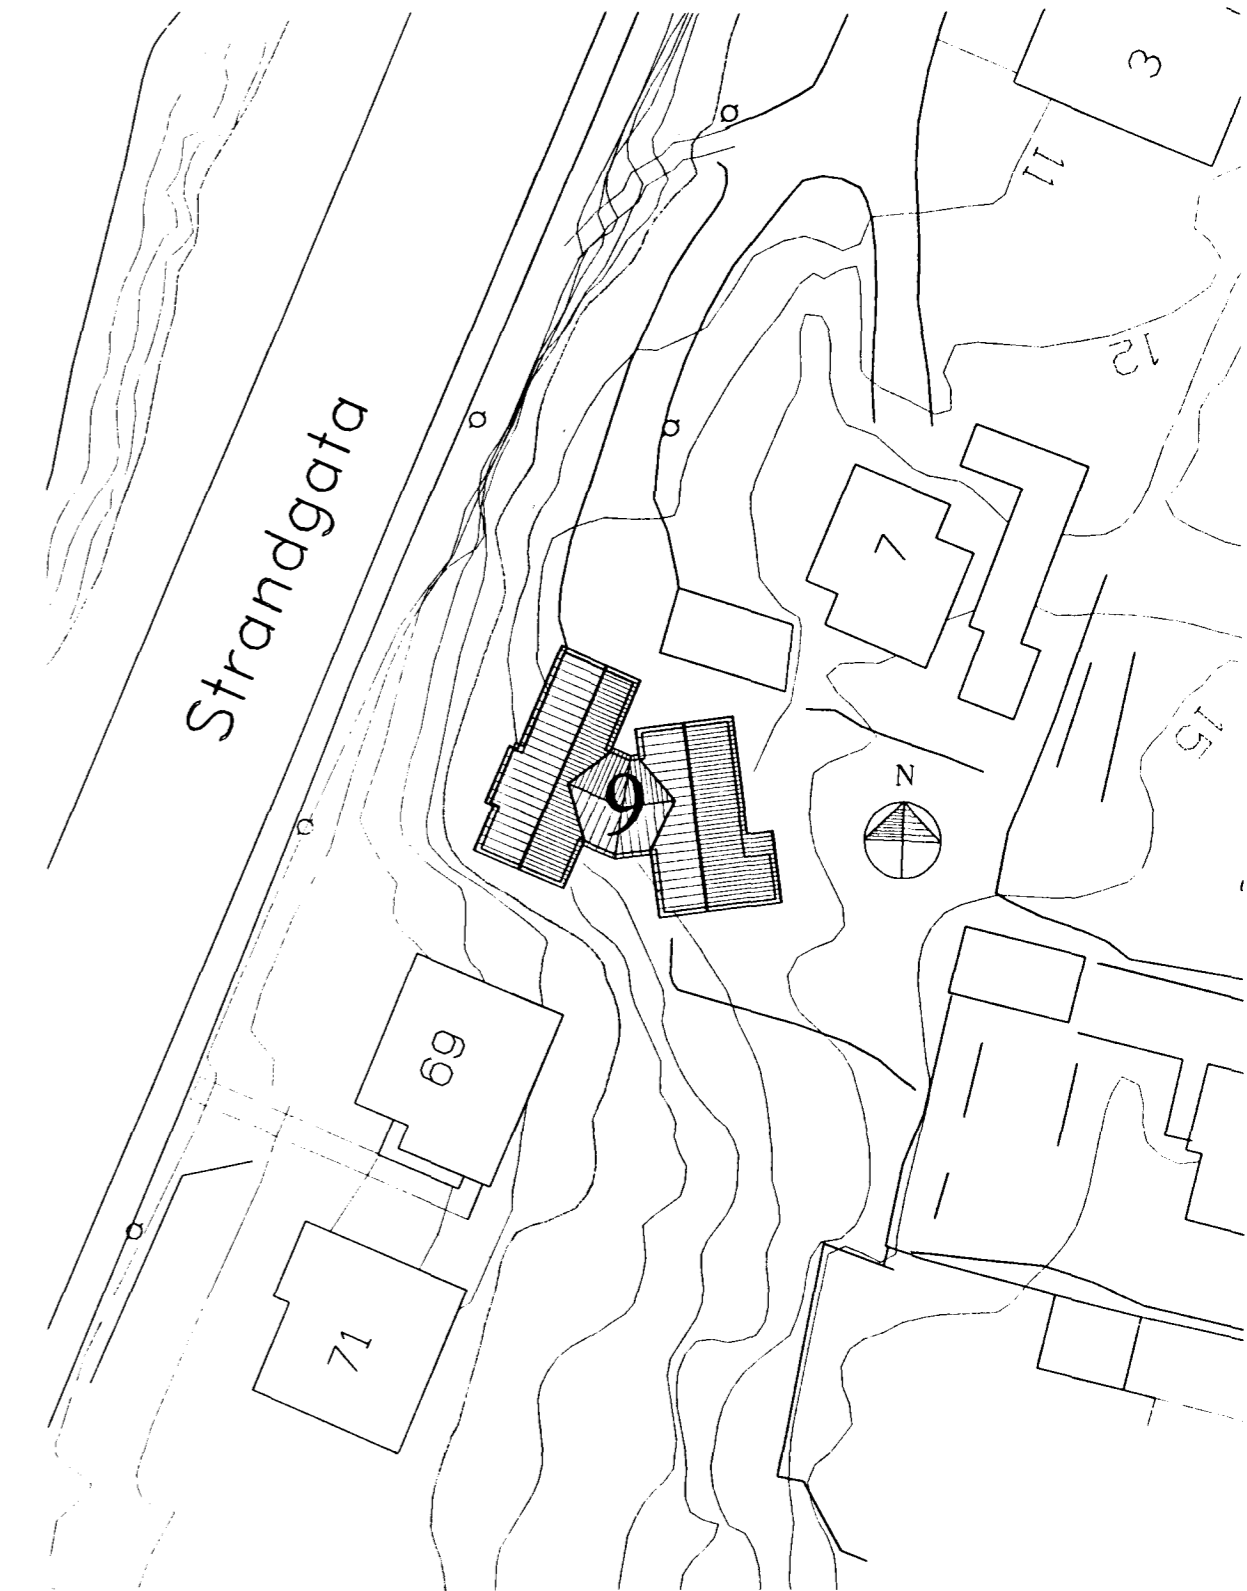
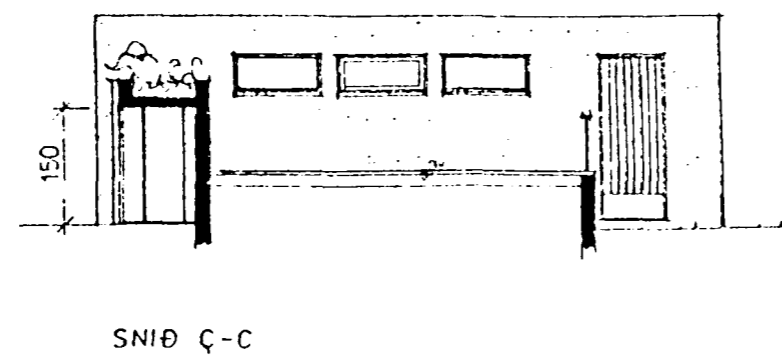
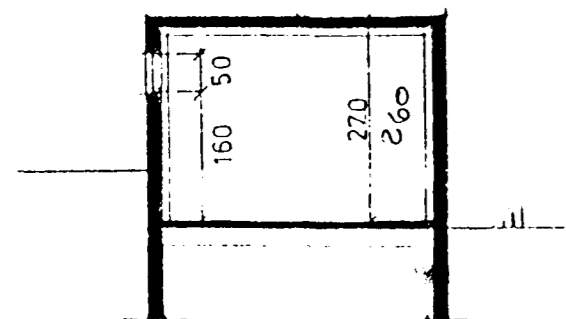
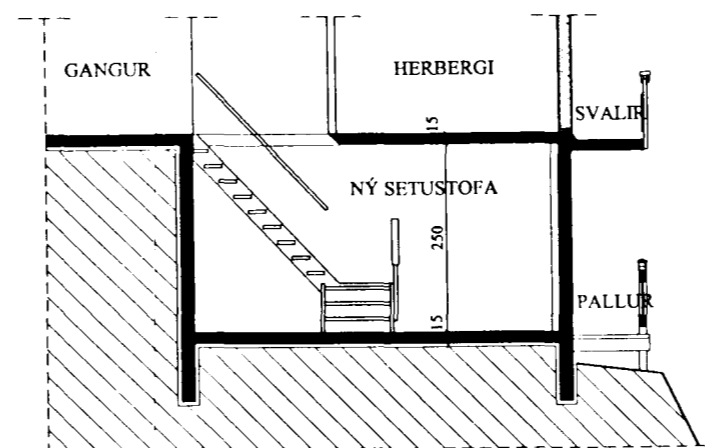


Skráningartafla: Hellubraut 9, Hafnarfirdi				Skrásetjari: Páll V. Bjarnason, arkitekt, FAI												
Landnrúmer: 122426				Kennitala: 060346 2249												
Matshlutarúmer: 01				Dags.: 13.10.1996												
Uppskipting og lýsing				Stærðir	DSM	D6	D7	D8	D9	D10a	D10b	D11	D12	D16	Rekental	D17
D0	D1	D2	D3	D4	D5	Máltekur	Stigur	Stigur	Brúttóflukur	Brúttóflukur	Saleihæð	Saleihæð	Brúttóflukur	Nettóflukur	Brúttóflukur	Skjaltekmál
Lokun	Rúm	Notkun	Höfuð	Ísgar	Fl. í m <sup>2</sup>	m <sup>2</sup>	m	m	m <sup>2</sup>	m <sup>2</sup>	m	m	m <sup>2</sup>	m <sup>2</sup>	m <sup>2</sup>	m <sup>2</sup>
		Matshluti			209,5	0,0	4,2	1,5	208,0	0,0			697,6	180,1	208,0	469,6
		Botn											34,8			
A	00	Kjallari			35,5	0,0	4,2	0,0	35,5	0,0			94,0	25,8	35,5	68,4
	001	Íbúð	N	0101	35,5		4,2		35,5		2,65	2,65	94,0	25,8	35,5	68,4
A	01	1. hæð			174,0	0,0	0,0	1,5	172,5	0,0			569,0	154,3	172,5	401,2
	01	Íbúð	N	0101	174,0		0,0	1,5	172,5		2,60	2,60	569,0	154,3	172,5	401,2

Samþykkt þann  
20 OKT. 1998  
Byggingatulltrúinn í Hafnarfirði  
Erlendur Hjálmarsson

Skráningartafla: Hellubraut 9, Hafnarfirdi				Skrásetjari: Páll V. Bjarnason, arkitekt, FAI												
Landnrúmer: 122426				Kennitala: 060346 2249												
Matshlutarúmer: 02				Dags.: 13.10.1996												
Uppskipting og lýsing				Stærðir	DSM	D6	D7	D8	D9	D10a	D10b	D11	D12	D16	Rekental	D17
D0	D1	D2	D3	D4	D5	Máltekur	Stigur	Stigur	Brúttóflukur	Brúttóflukur	Saleihæð	Saleihæð	Brúttóflukur	Nettóflukur	Brúttóflukur	Skjaltekmál
Lokun	Rúm	Notkun	Höfuð	Ísgar	Fl. í m <sup>2</sup>	m <sup>2</sup>	m	m	m <sup>2</sup>	m <sup>2</sup>	m	m	m <sup>2</sup>	m <sup>2</sup>	m <sup>2</sup>	m <sup>2</sup>
		Matshluti			29,9	0,0	0,0	0,0	29,9	0,0			87,0	22,8	29,9	61,6
		Botn											6,0			
A	00	Kjallari			29,9	0,0	0,0	0,0	29,9	0,0			81,0	22,8	29,9	61,6
	01	1. hæð			29,9	0,0	0,0	0,0	29,9	0,0	2,70	2,70	81,0	22,8	29,9	61,6
A	01	Bilagemysla	N	0101	29,9		0,0	0,0	29,9		2,70	2,70	81,0	22,8	29,9	61,6

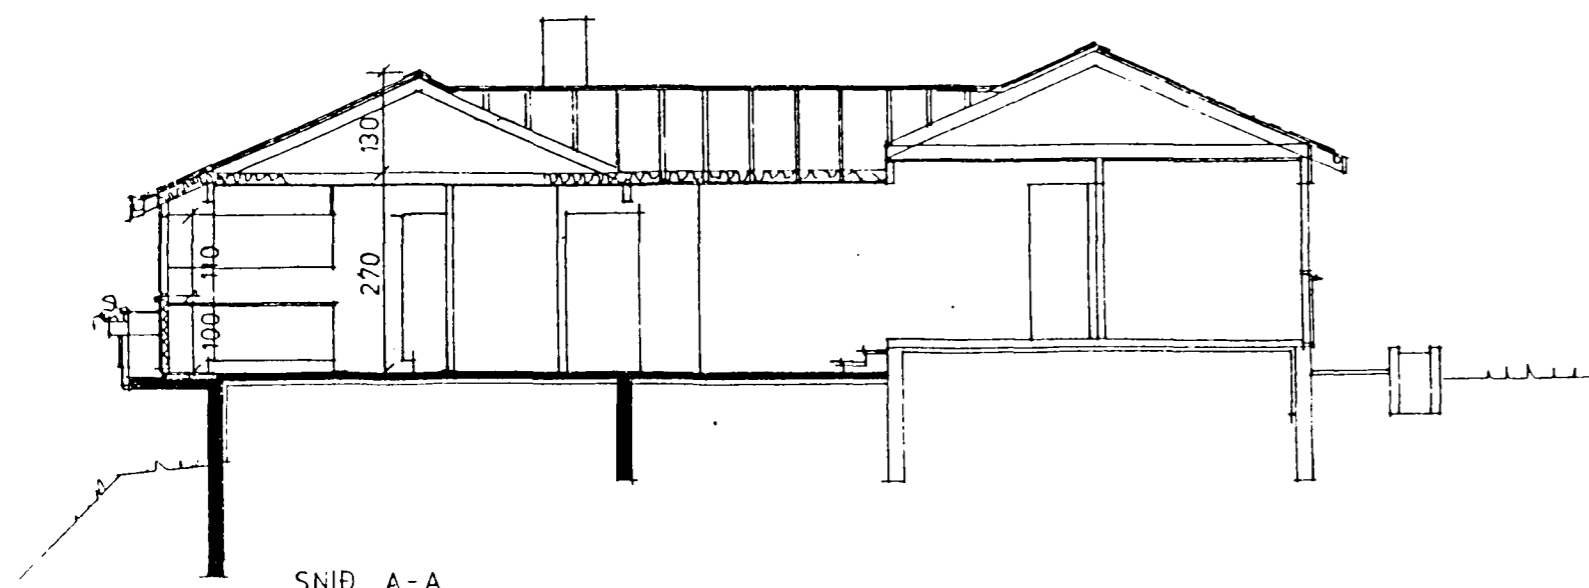

AFSTÖÐUMYND  
1:500

BREYTT: \_\_\_\_\_ DAGS: \_\_\_\_\_ LYSING: \_\_\_\_\_  
 \_\_\_\_\_  
 \_\_\_\_\_

HELLUBRAUT 9, HAFNARFIRÐI  
EINBYLISHÚS 330.01

TEIKNISTOFAN ÞRÚDVANGUR PÁLL V. BJARNASON, FAI

NÝTT KJALLARAHERBERGI  
SNID, AFSTÖÐUMYND, TAFLA

HANNAD: PVB TEIKNAD: SÁ

LAUFÁSVEGUR 7 101 REYKJAVÍK  
SIMI: 561-0260 FAX: 561-0265  
DAGS: 08.10.98 MKV: 1:100, 1:500