


OFNATAFLA

OFN NR.	HITAPÖRF KCAL/H	MESTA LENGÐ CM	MESTA HÆÐ CM	TENGINGAR A — B — C — D	VALIN OFNAGERÐ	HITAGJÖF KCAL/H	LENGÐ CM	HÆÐ CM	ATH.
1.1	510	100	70	L — D					
1.2	245	60	70	A — B					
1.3	1020	220	70	A — D					
1.4	1100	110	70	A — D					
1.5	930	120	70	A — D					
1.6	1000	120	70	A — D					
1.7	1085	180	70	A — D					
1.8	2610	340	40	A — D					

OFNASTÆRIK SKAL MÍÐA VIÐ HITAVEITU AT = 40°C.
 ALLAR TENGINGAR AÐ OG FRÁ OFNUM ERU 10 MM.
 ÁÐUR EN OFNAR ERU PANTADIR SKAL VEFRTARA MÁL Á
 BYGGINGARSTAD. MESTA HÆÐ Á OFNI ER HÆÐ UPP Í
 GJUGGA MÆLT FRA GÓLTI AÐ FRÁDRIGNUM 20 CM.
 HATA SKAL SAMRÁÐ VIÐ ARKITEKT ÁÐUR EN FRÁ ENDANLEGRU
 OFNAPÖNTUN ER GENSÍÐ.

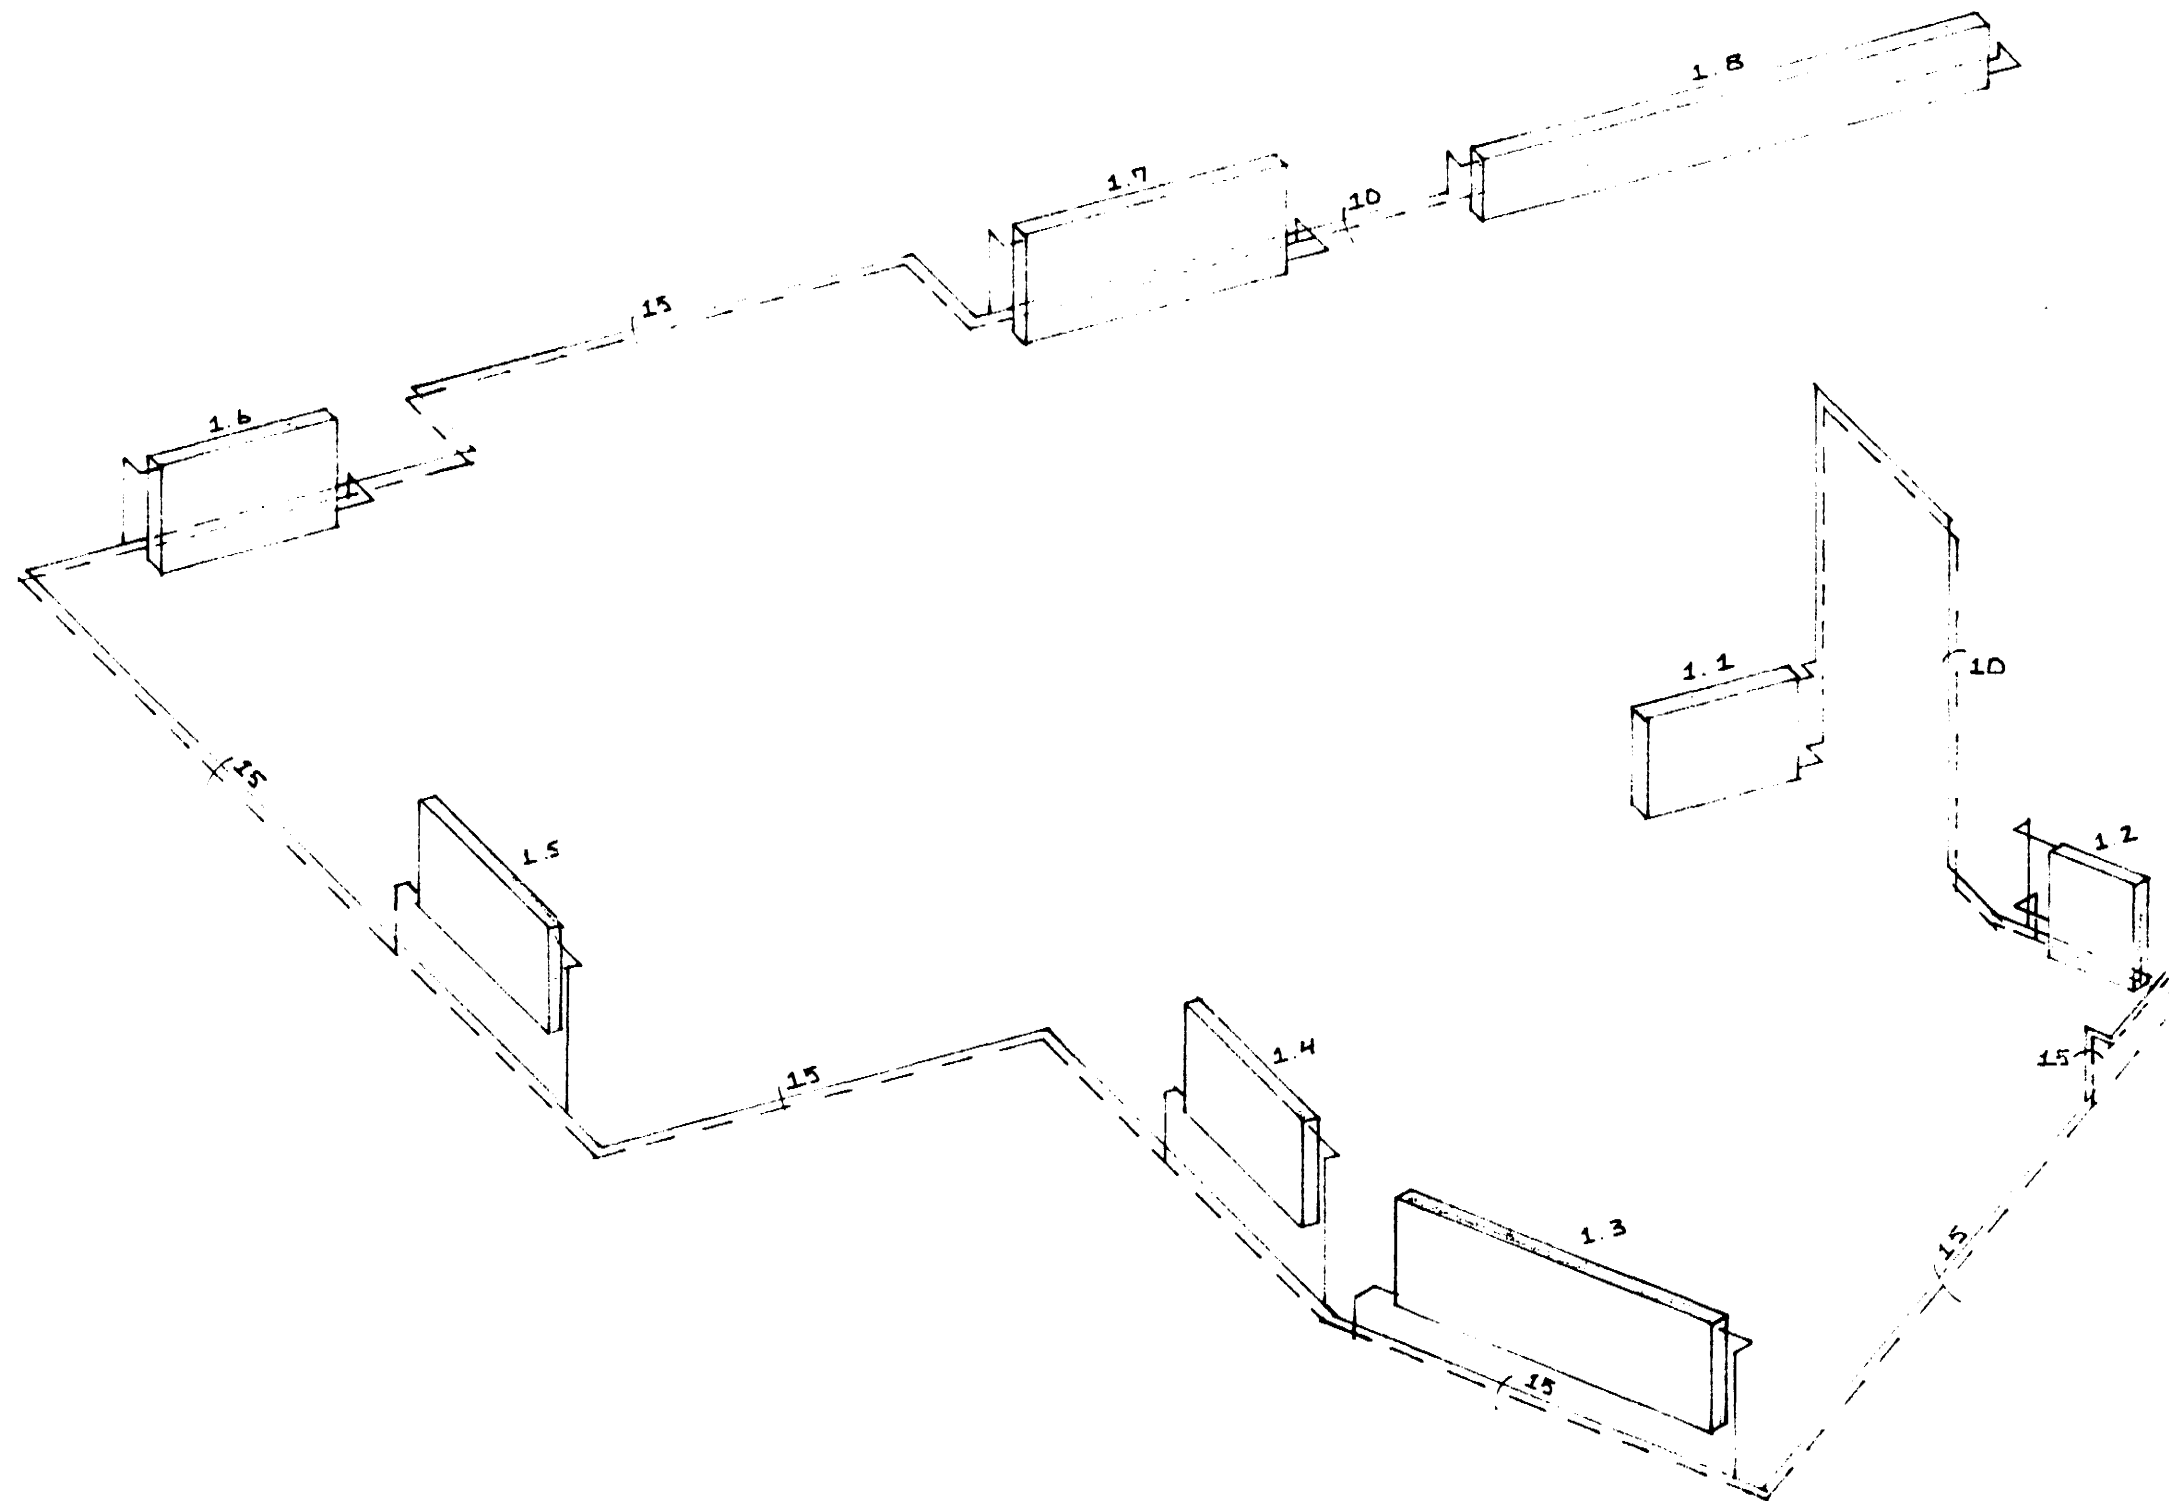

KERTISMYND HITALAGNA 1:50

SKÝRINGAR

ÞERT ER RÁÐ FYRIR AÐ EINANGRUN HÚSS SÉ SKV.
 BYGGINGARREGLUGERÐ, TVÖFÖLDU GLERI Í ÖLIUM GIUGGUM
 OG ÞETTILISTUM Í ÖPNANLEGUM GIUGGATÖSUM OG HURÐUM,
 75 MM FRAUÐPLAST INNAN Á ÚTVEGGJUM OG 100 MM
 FRAUÐPLASTI/GLERULL Í ÞÓK Í SAMRÆMI VIÐ BRUNAMÁLAREGLUGERÐ.
 PÍPUR SÉU SVARTAR JÄRNPIPUR MED SKRÚPUBUM
 TENGISTYKKJUM EÐA STALPÍPUR MED ÞRYKKTUM
 TENGISTYKKJUM AÐ VIÐURKENNÐRI GERÐ.
 ÞVERMÁL PÍPNA ER GEPIÐ UPP Í MM Á KERTISMYND.

ALLUR FRÁGANÐUR PÍPNA SÉ Í SAMRÆMI VIÐ
 REGLUGERÐ UM HITALAGNIR OG FL. Í REYKJAVÍK.
 PÍPUR EINANGRIST MED 20 MM GLERULLJARHÖIKUM
 OG VEFJAST PLASTI EÐA SÍSAKPAPPA.

Á ALLA OFNA KOMI SJÁLÞVIRKIR „DANTOSS LOKAR“
 AÐ GERÐ RAVI EÐA „ÞJVR“ LÖFTSKRÚFUR SÉU Á ÖLIUM
 OFNUM. TEMINGARVENTIAR KOMI ÞAR SEM SÝNT ER
 OG ANNARS STADAR ÞAR SEM HENTA ÞYKIR.
 STILLITE KOMI Á ALLA OFNA.

SKÝRINGAR TAKNA SJÁ ÍST 64.



HELLUBRAUT 9, HAFNARFIRÐI.	DAGS. 07. 11. 60
KERTISMYND HITALAGNA	HANNAB KS
MÆLIKVARÐI: 1:50	TEIKNAD KS 55
KRISTJAN STEFANSSON TEKNIFRÆÐINGUR F.T.F.I.	VERK NR. FLÖKKUR
BREIÐVANGI 9, HAFNARFIRÐI. SÍMI 52870	8005-02
	TEIKN NR.
	-03