




SNID C-C 1:20

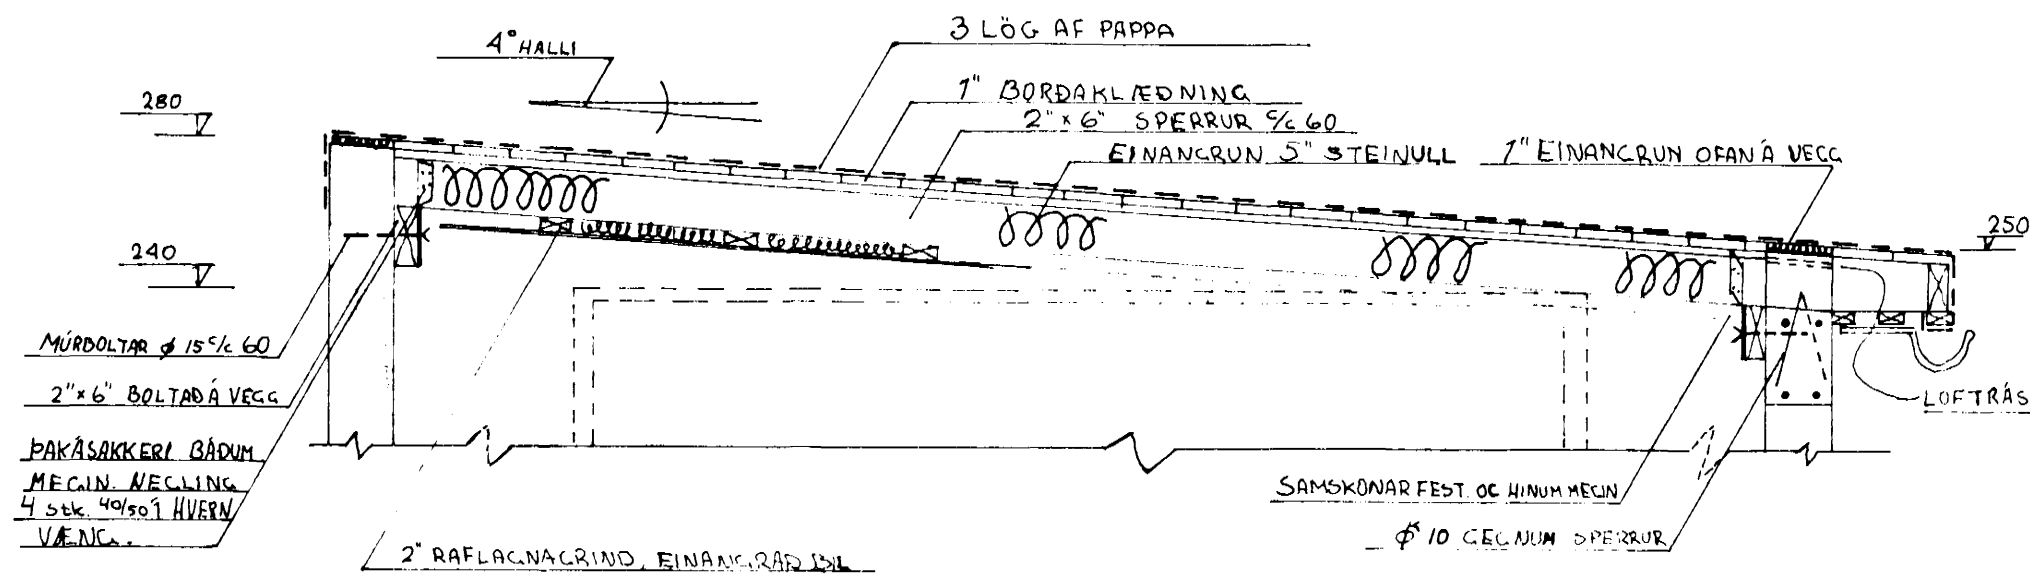


HITALAGNIR
RÚMMYND 1:50

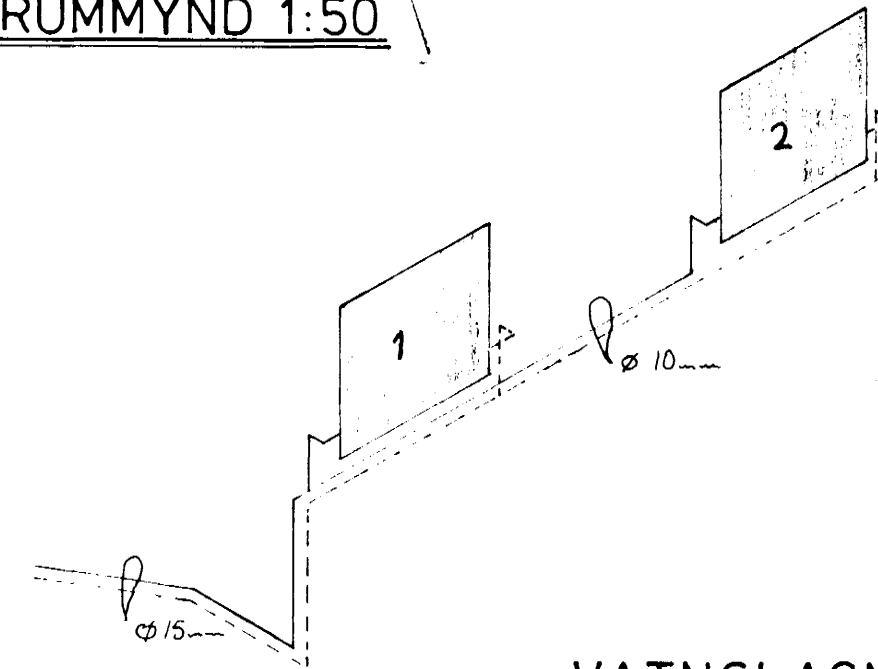


VATNSLAGNIR
RÚMMYND 1:50

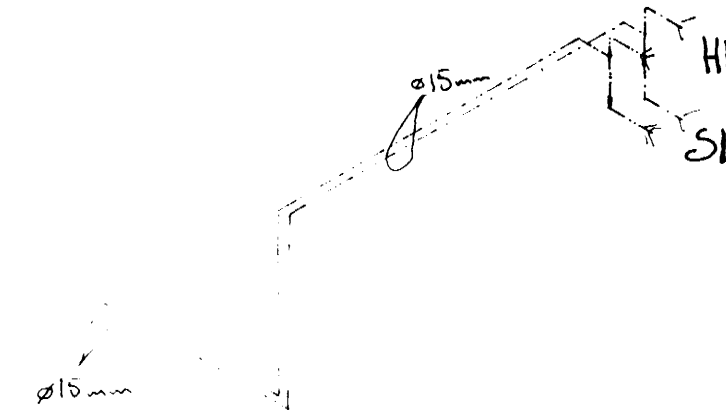

VATNS-HITA-OGFRÁRENNISLAGNIR
GRUNNMYND 1:50

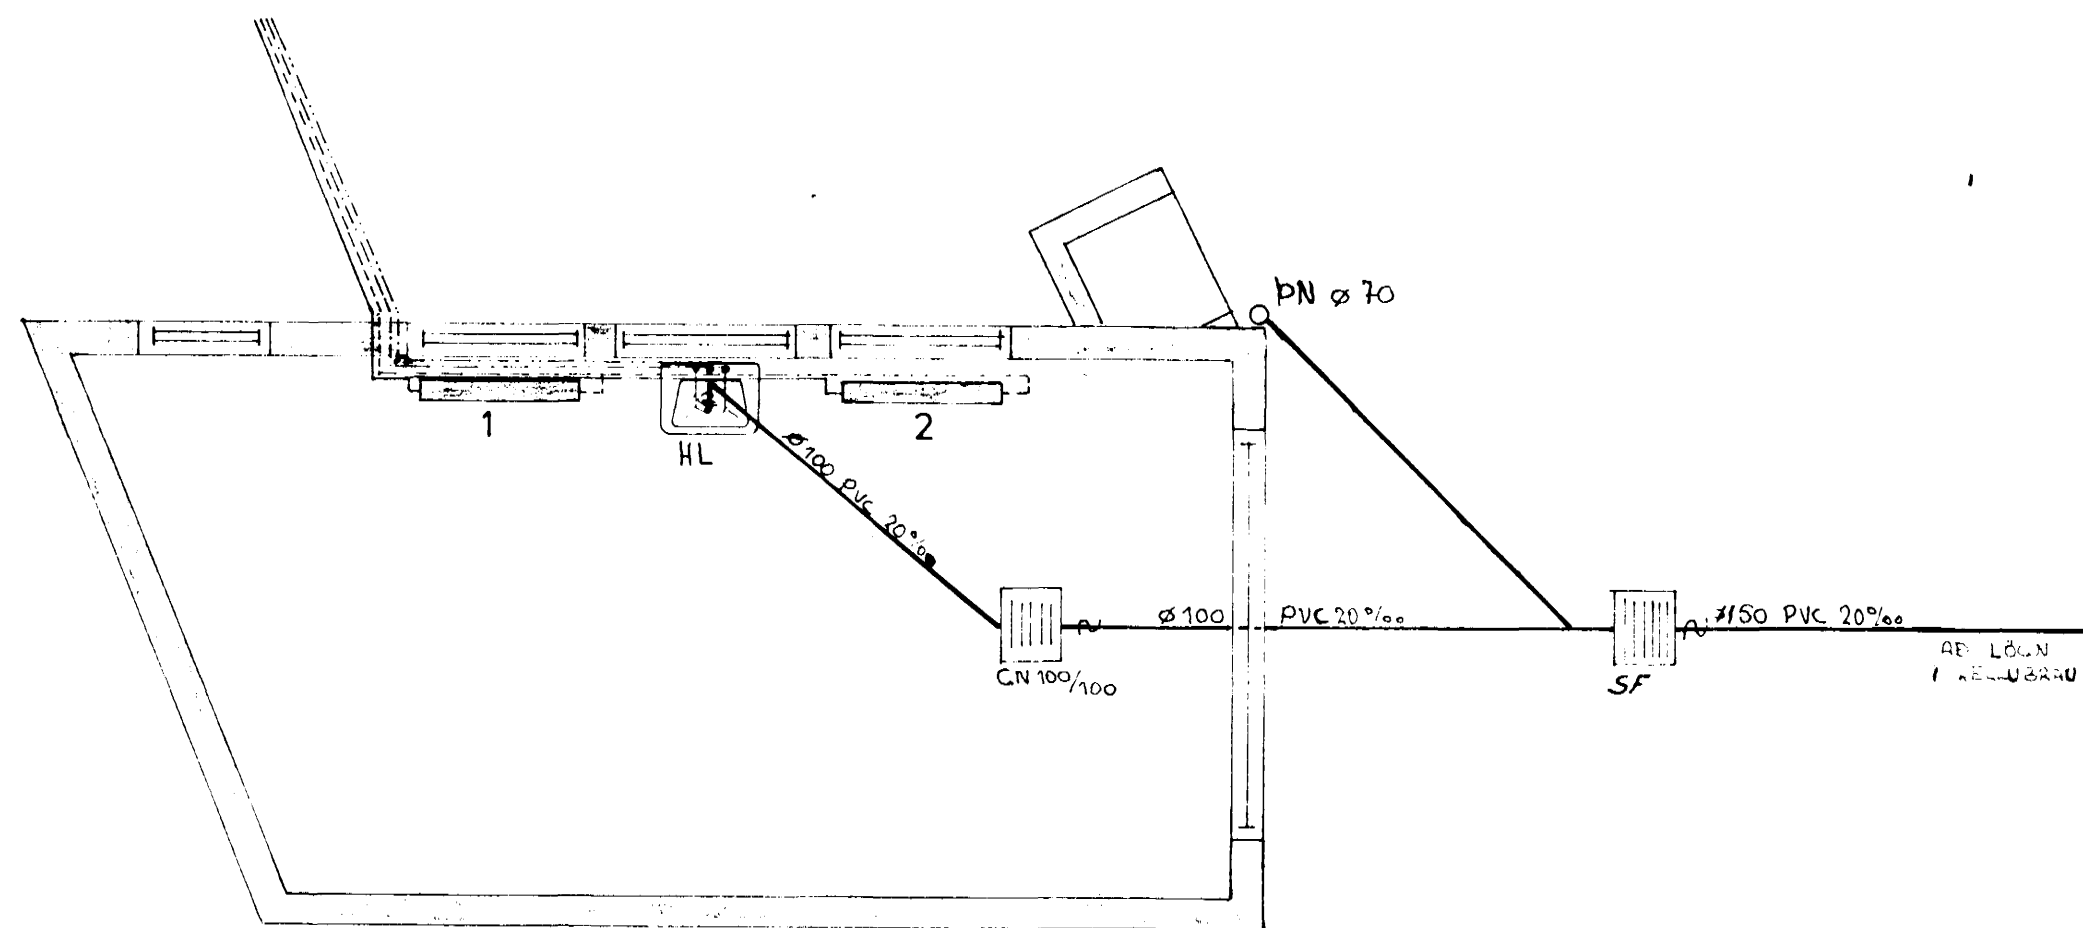

AFSTÖÐUMYND 1:500

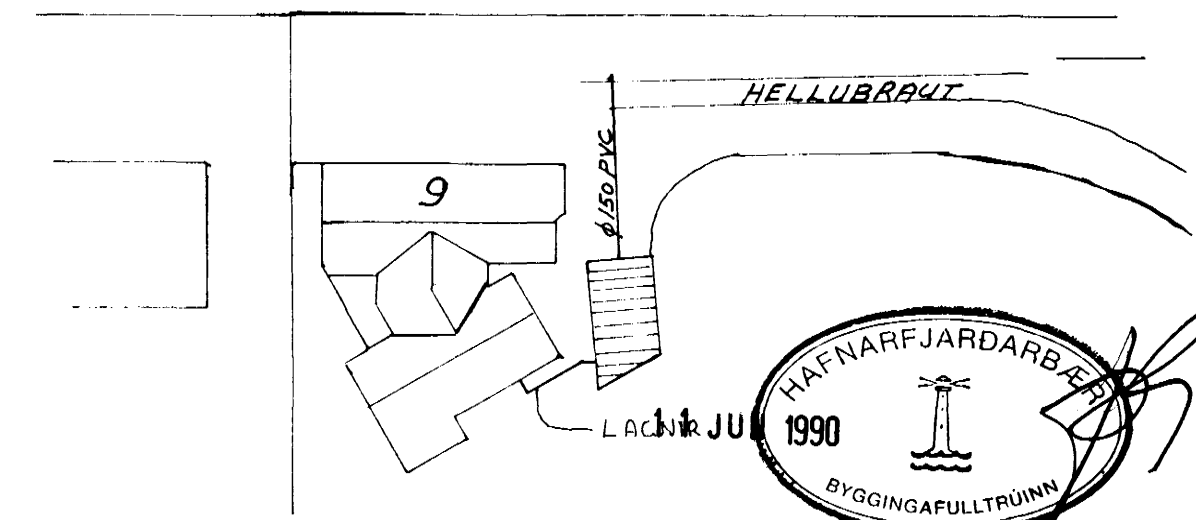

OFNASKRÁ

| NR. | keal | MESTA LENGD | MESTA HÆÐ | TENING |
|-----|------|-------------|-----------|--------|
| 1 | 1500 | 110 | 100 | AD 10 |
| 2 | 1800 | 110 | 100 | AD 10 |

VERKFRÆÐISTOFA HALDÓRS HANNESSONAR S. 91-54355
 BÆJARVANGUR 20 220 HAFNARFJÖRDUR

HELLUBRAUT 9, HFJ.
 LAGNATEIKNINGAR, AFSTÖÐUMYND,
 OFNASKRÁ OG SNID

Mkv. 1:20/1:50/1:500
 Reiknað *HL*
 Teiknað *JH*
 Yfirfarið *HL*