

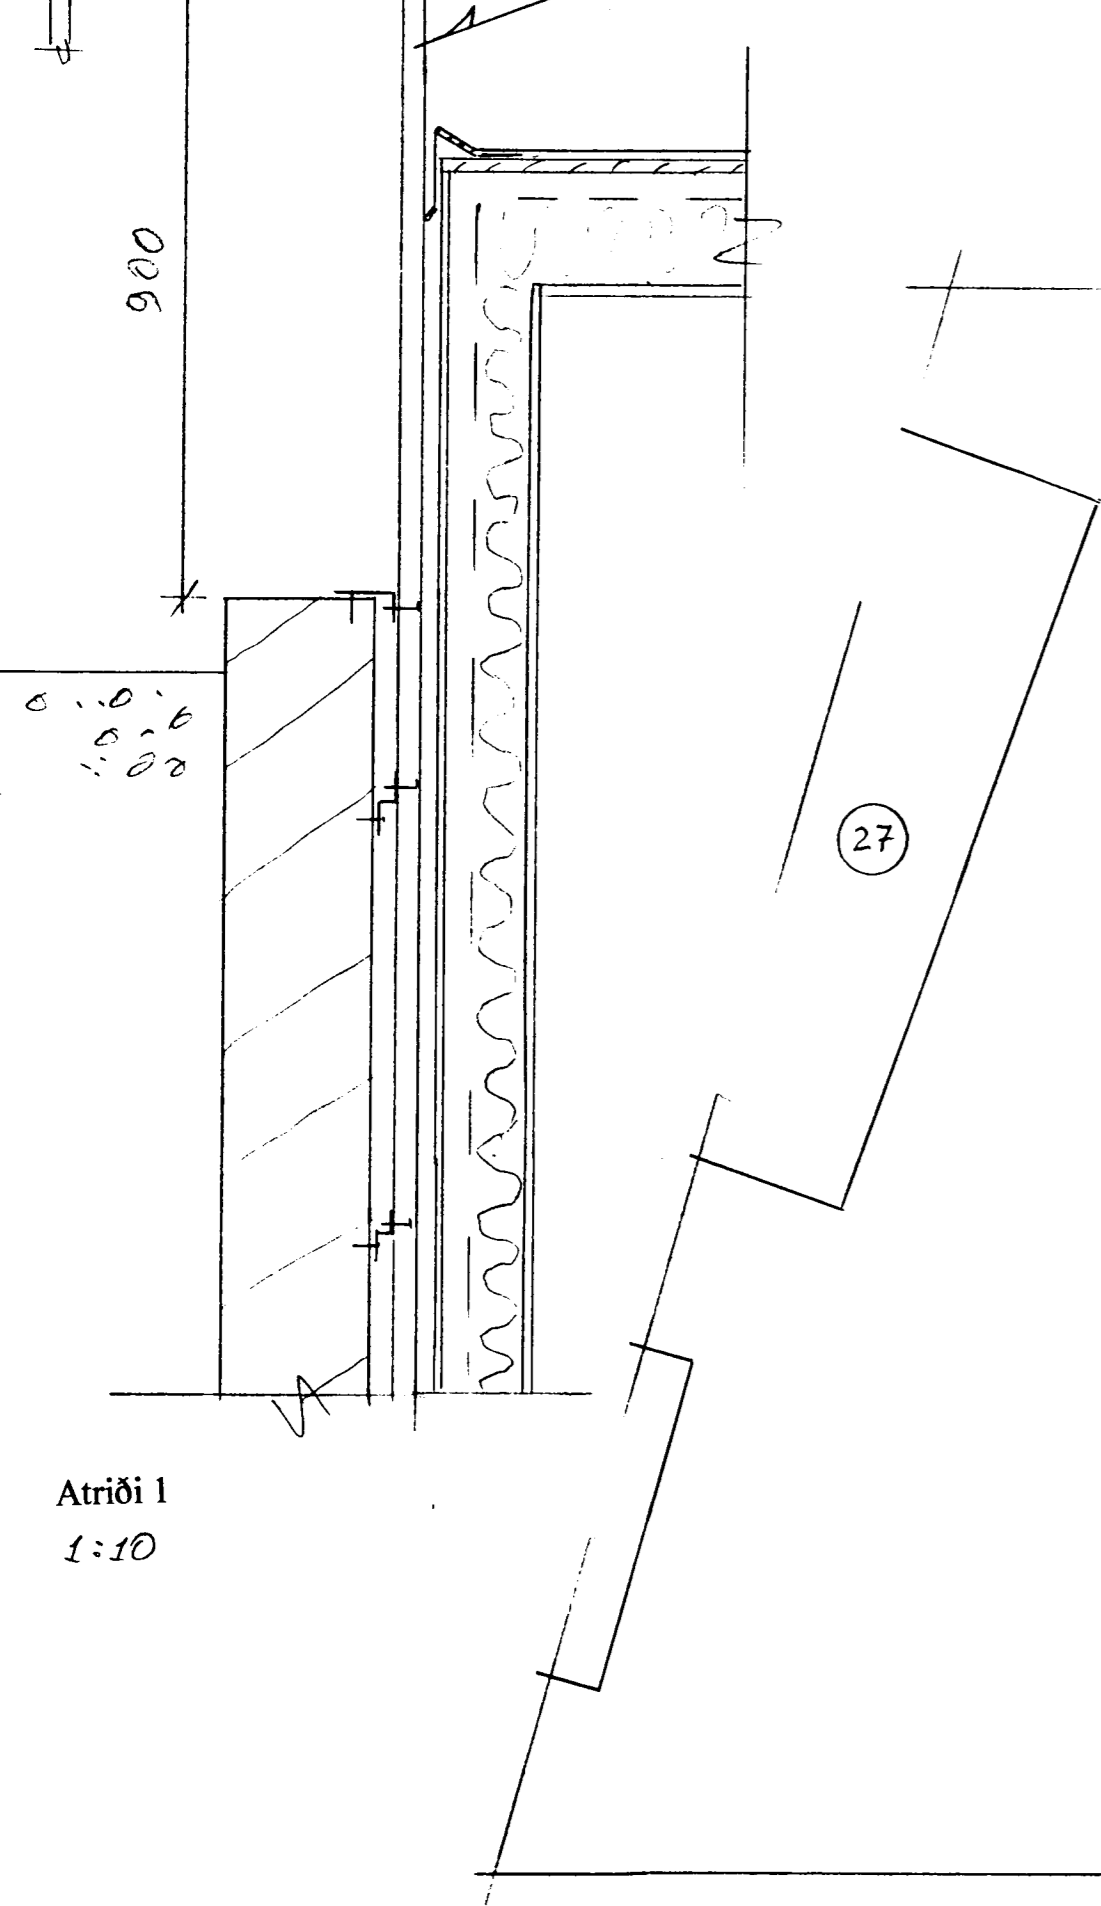


Grindverk úr gegndreyptu timbri (Injecta F-exterior) og ryðfrýju stáli.

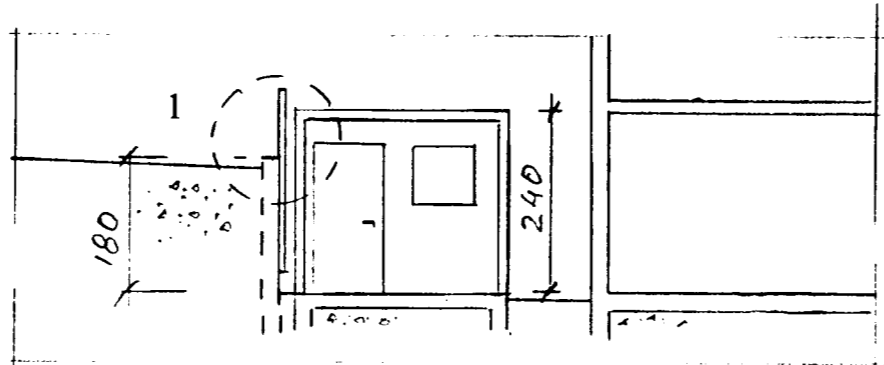


Atriði 1
1:10

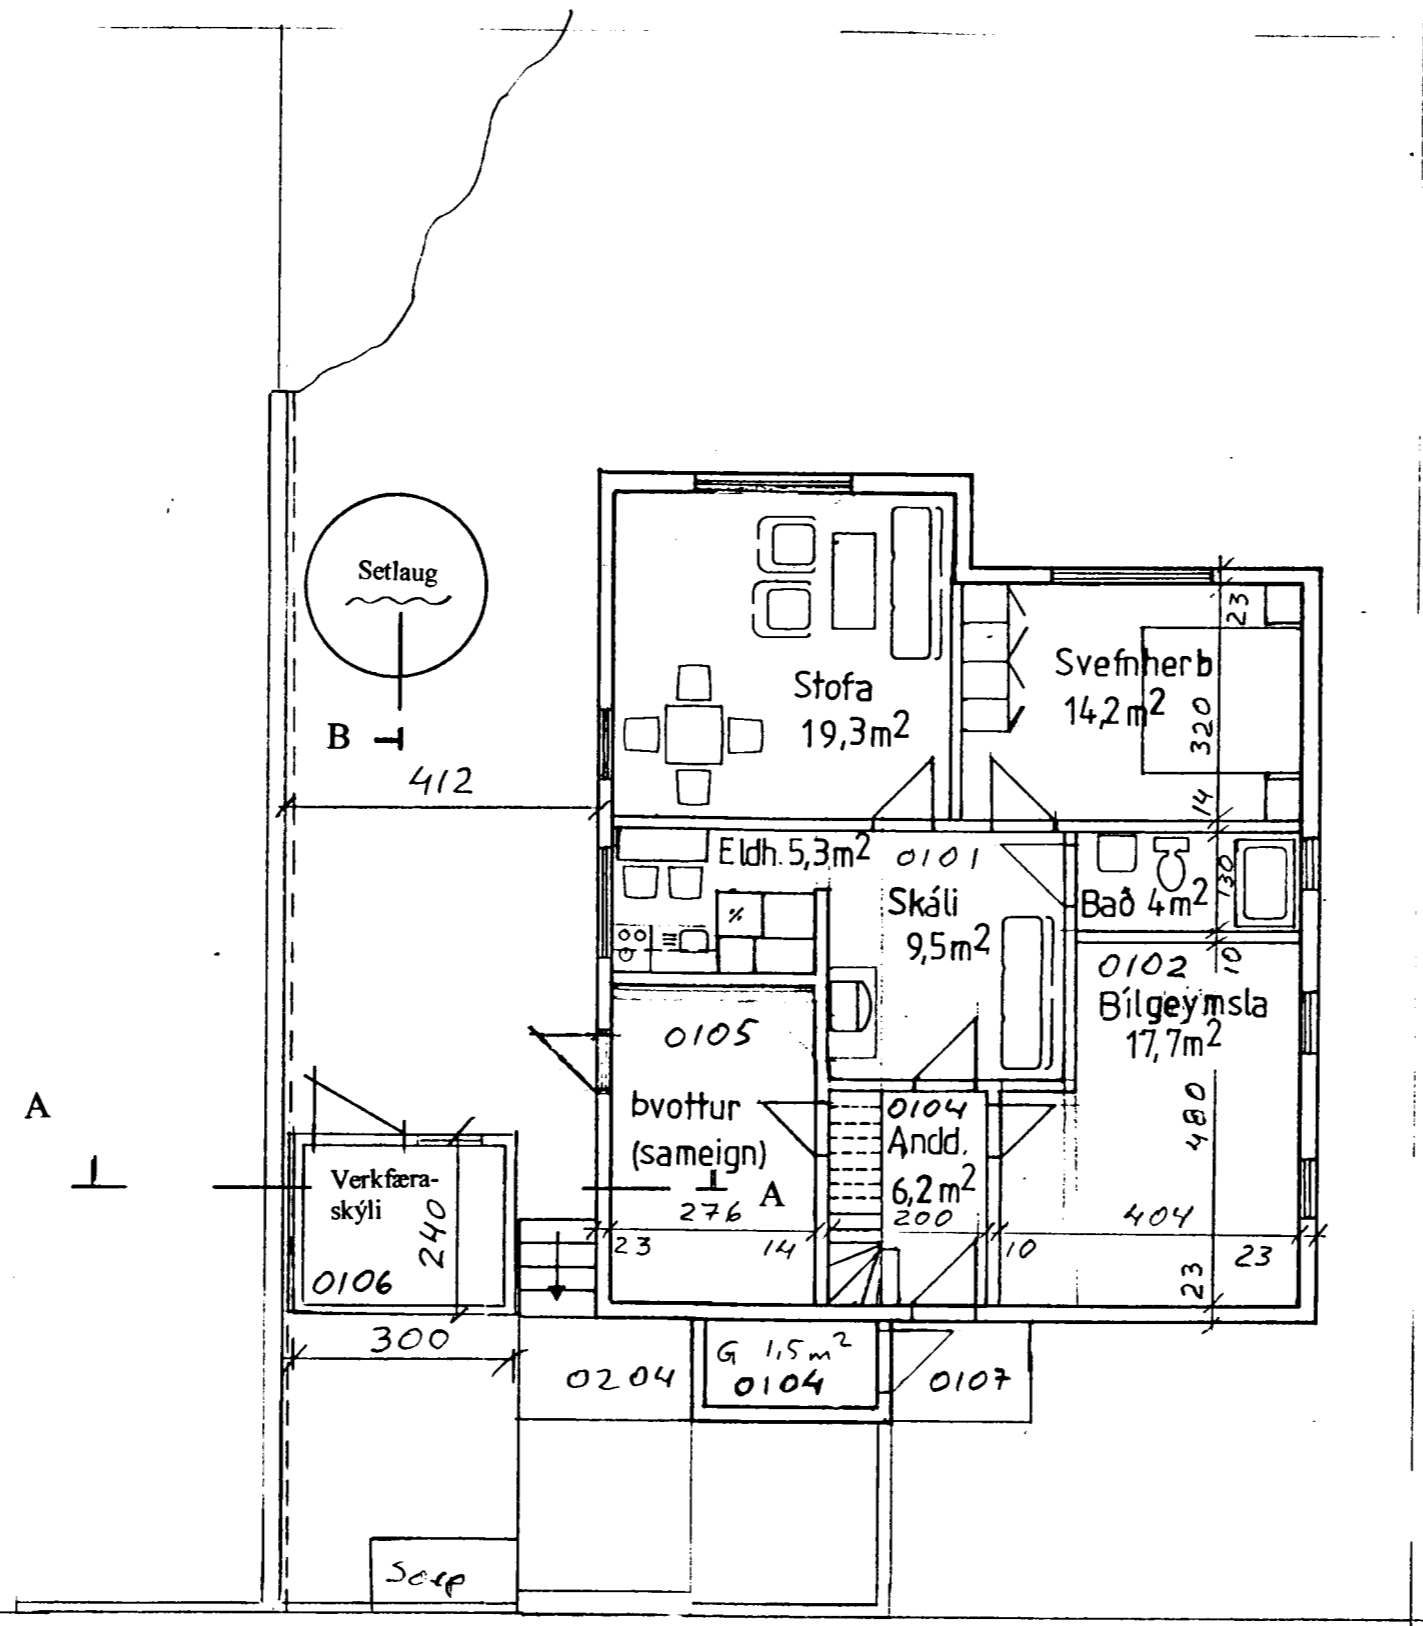

Snið A-A
1:100

Samþykkt þann
14 JULI 2004
Byggingafulltrúinn í Hafnarfirði
E.h. Sigurbjartur Halldórsson

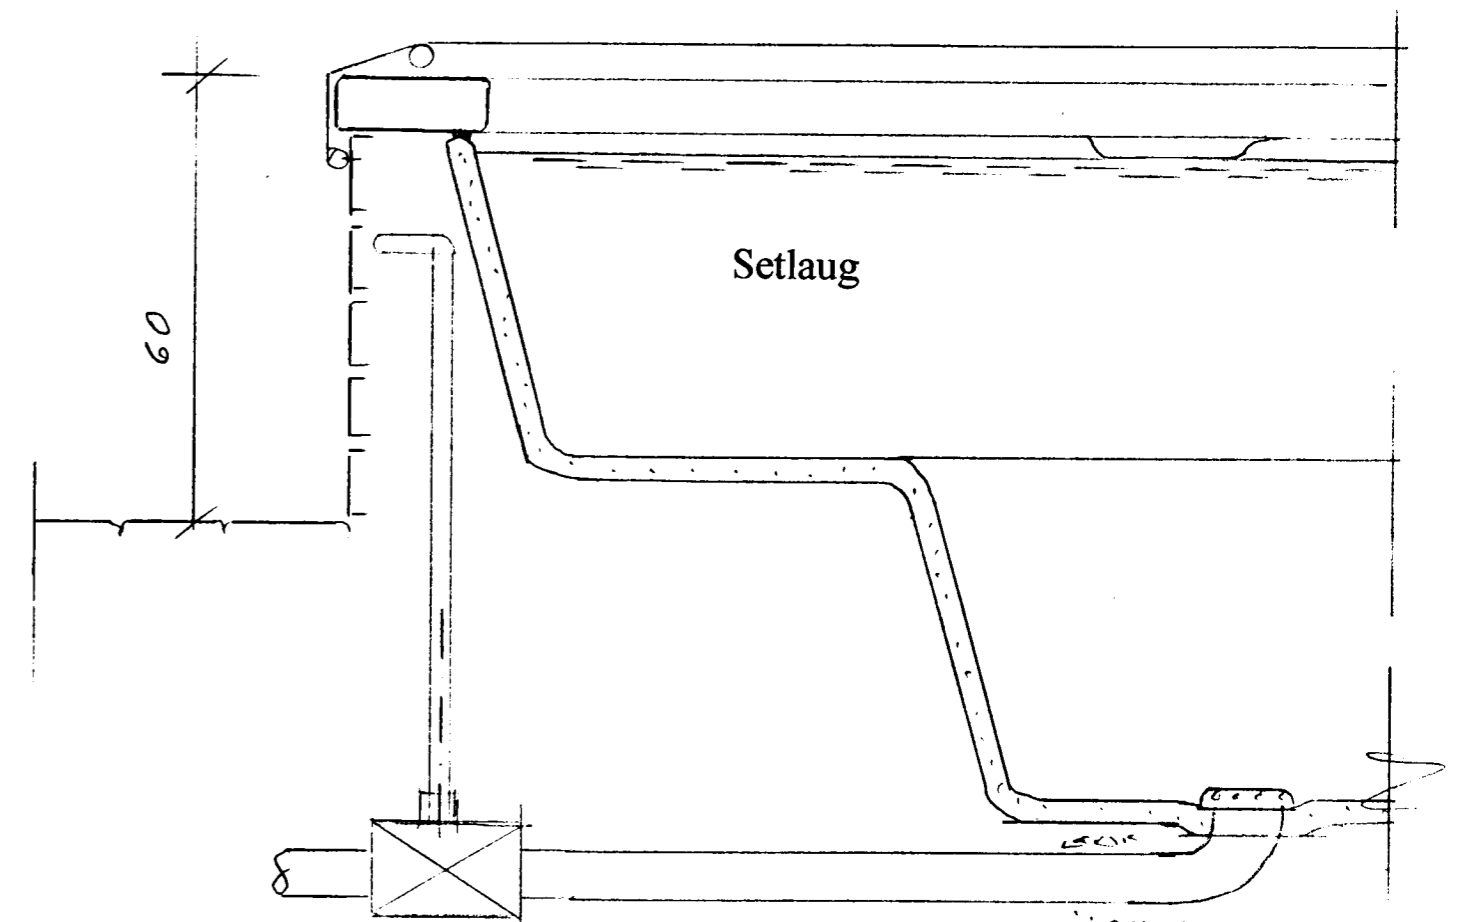

Snið B
1:10

Skýringar:

Verkfæraskýlið er út timbri.
Allar klæðningar úr flokki 1.
Viðarklæðning gegndreypt úr eldvarnarefni. (Injecta F-exterior).

Byggt er grindverk á lóðamörkum.
Sjá skriflegt samþykki þinglýsts eiganda.

Setlaug með viðurkenndu loki. Setlaugin er úr steypu eða plasti skv. nánari ákvörðun.

Hellisgata 29

Verkfæraskýli og setlaug

Grunnmynd 1:100
Snið 1: 100 og 1: 10

Hafnarfirði 2. apríl 2004
Hallgrímur Axelsson, 150748-2169 FVFI s. 660 3580