

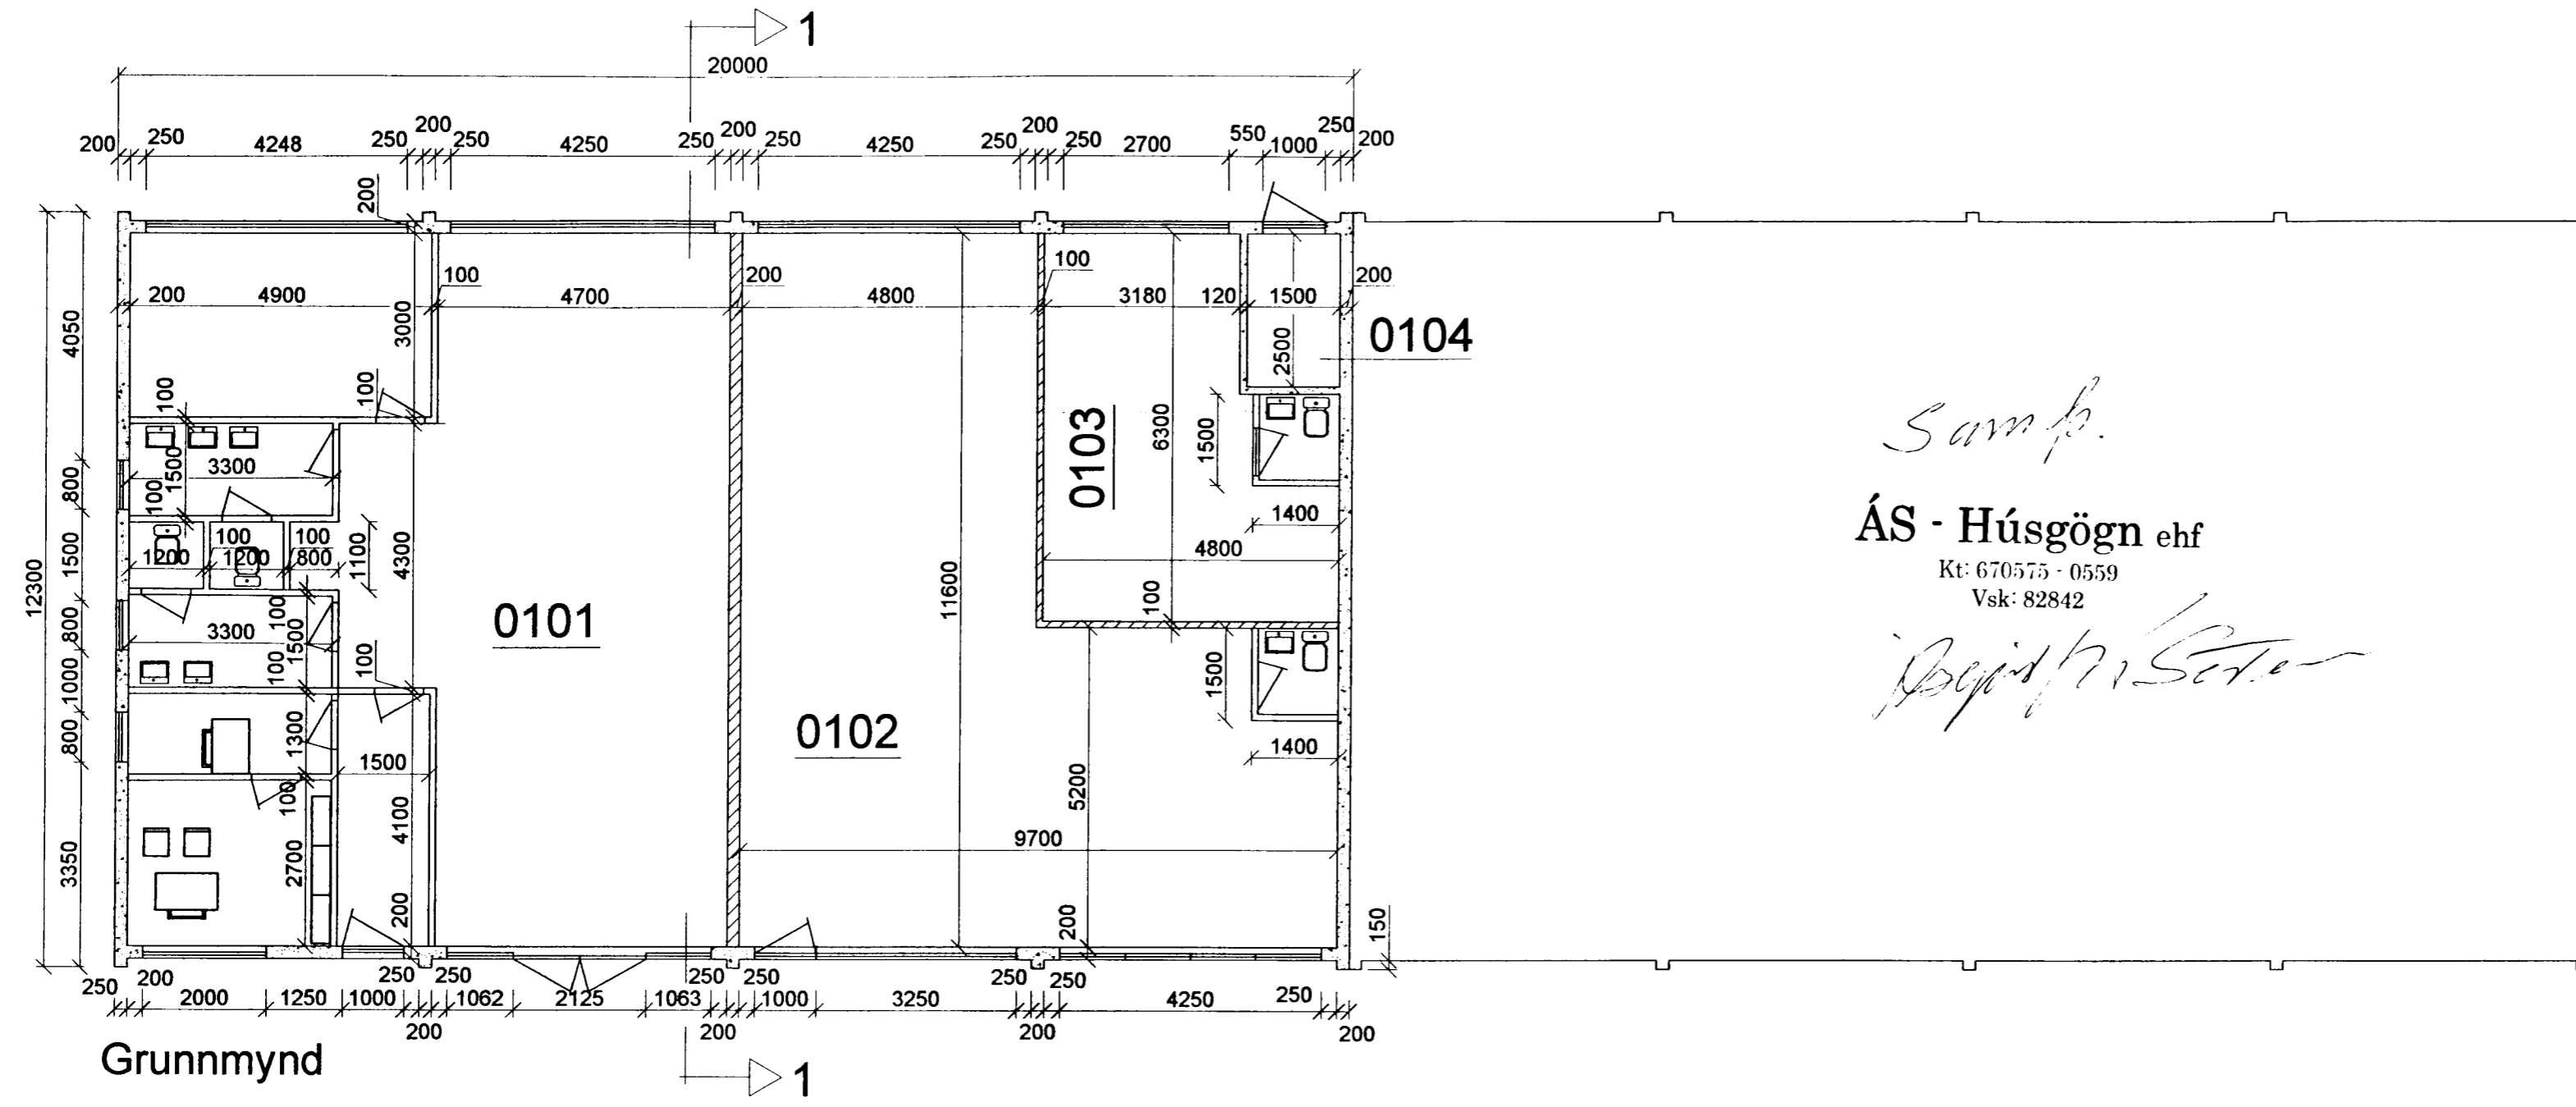
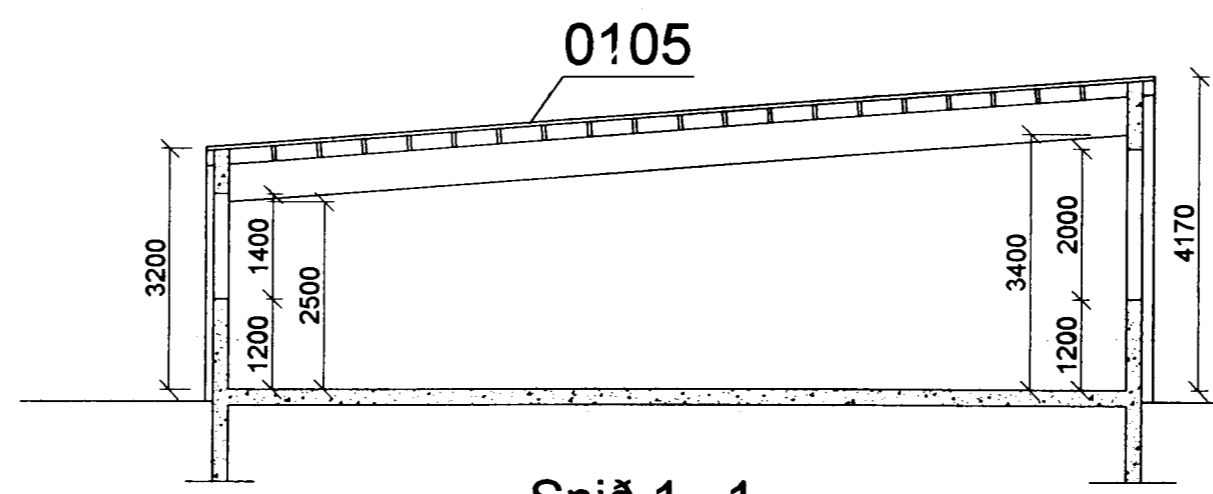
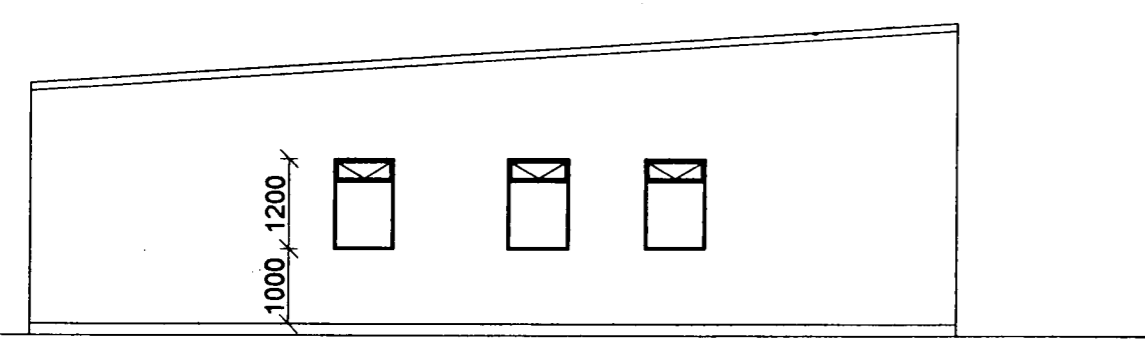
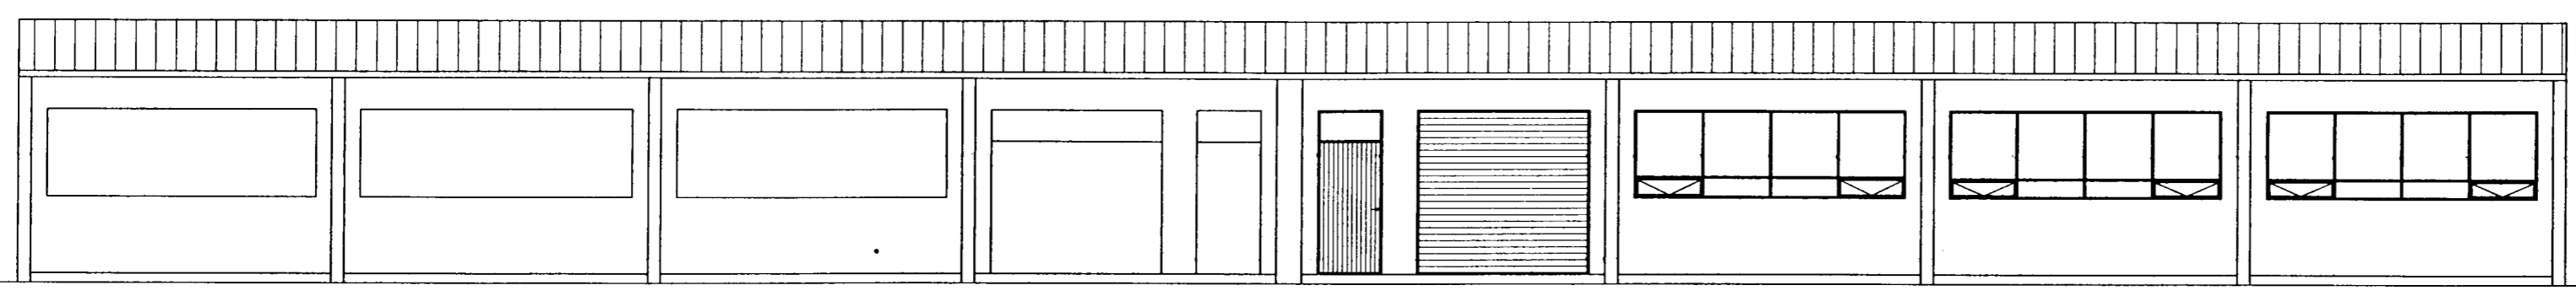


Byggingarfulltrúi
samþykkir erindið.
10 JUNI 2004
Bent skal á að samþykki þessi verður ekki virk, fyrr en eftir þinglýsingu eignaskiptafrýsingarinnar og skráningu hennar hjá Fasteignamatríkisins.
Byggingarfulltrúinn í Hafnarfirði
F.h. Kristján Þóráinsson

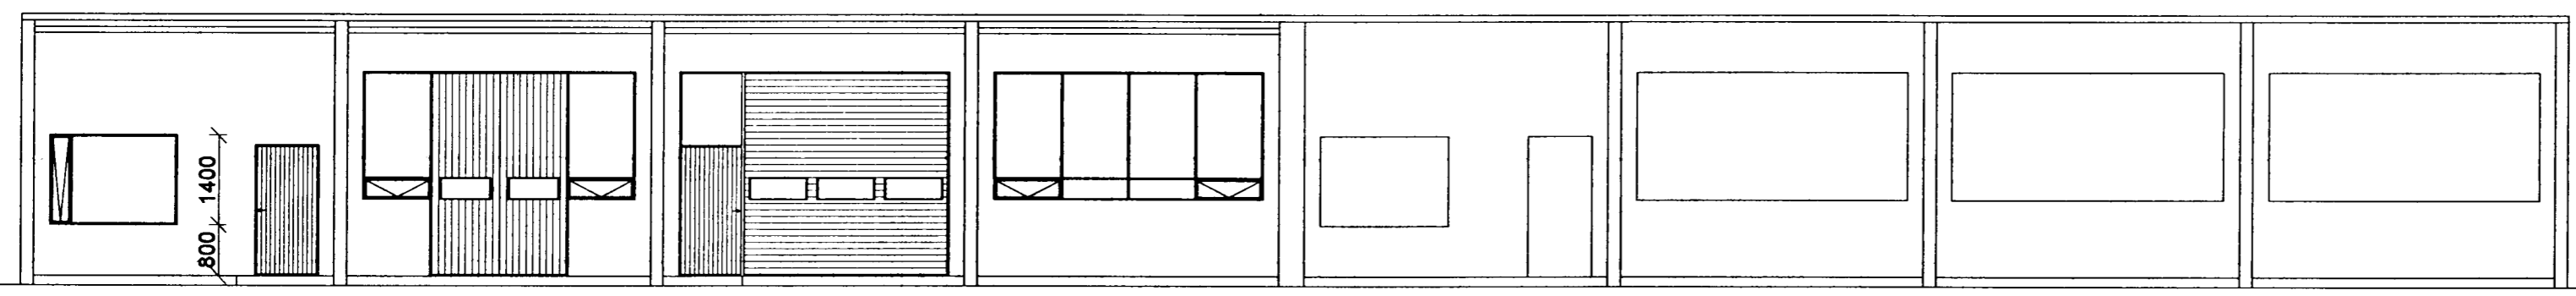

Samþ.
ÁS - Húsgögn ehf
Kt: 670575 - 0559
Vsk: 82842
Þóbjörg Sigurðsson

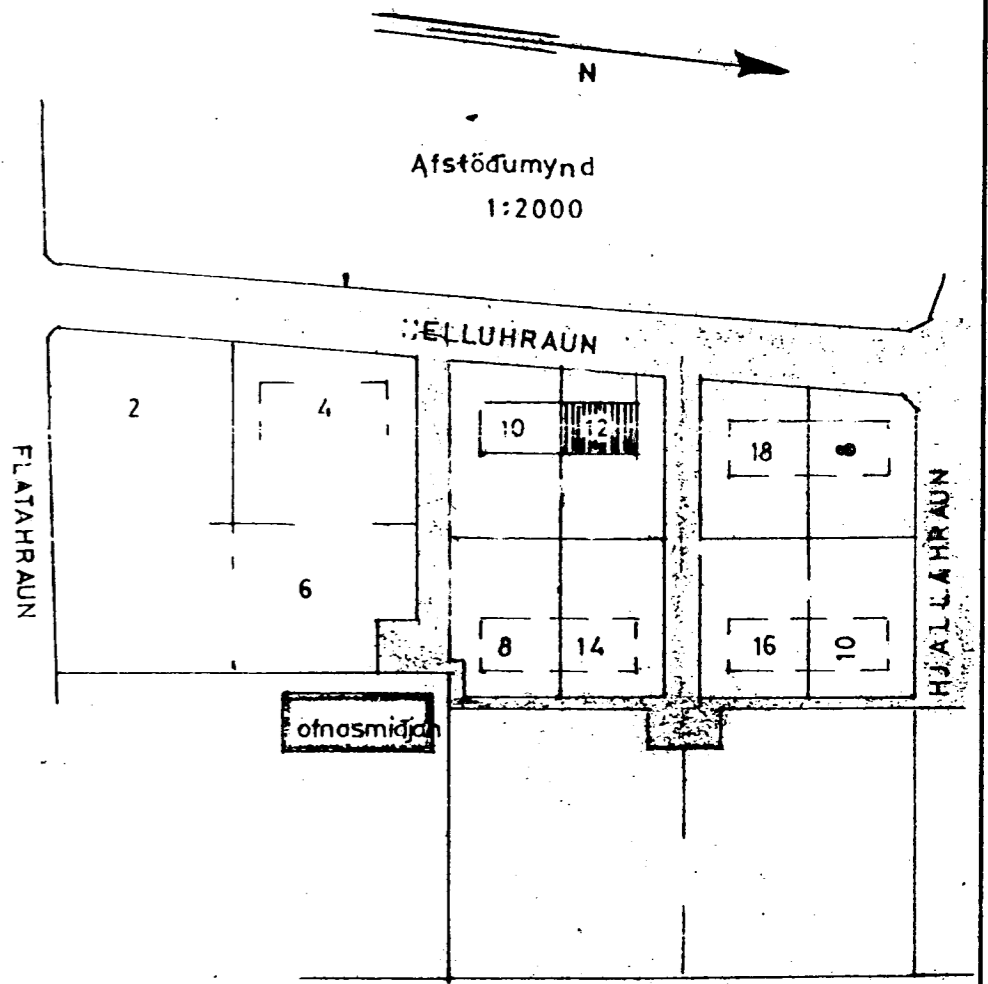

SKÝRINGAR

Bræyting á innra skipulagi og útliti upphaflega teiknað af Friðþjófi Sigurðssyni 1970.

| | |
|--|------------------------|
| HELLUHRAUN 12, Hafnarfirði | 1 |
| Landnúmer 120826, Greinitala 1400-01 36800120 | |
| Grunnmynd, útlit og snið og afstöðumynd. | Dagsetn: Júní 2004 |
| <i>Svaull Sveinsson</i> | Mælikvarði: 1 : 100 |
| | 1 : 2000 |
| Svanlaugur Sveinsson, Breiðvang 59, Hafnarfirði, sími 555-4032 | |