



HELLURRAUN NR. 14 VÍÐB.


Samþykkt á fundi bygginga-
nefndar þ. 13. 1992
BYGGINGAFULLTRÚINN
Í HAFNARFIRDI F. Þ. Þ.
Sigurður Þorsteinsson

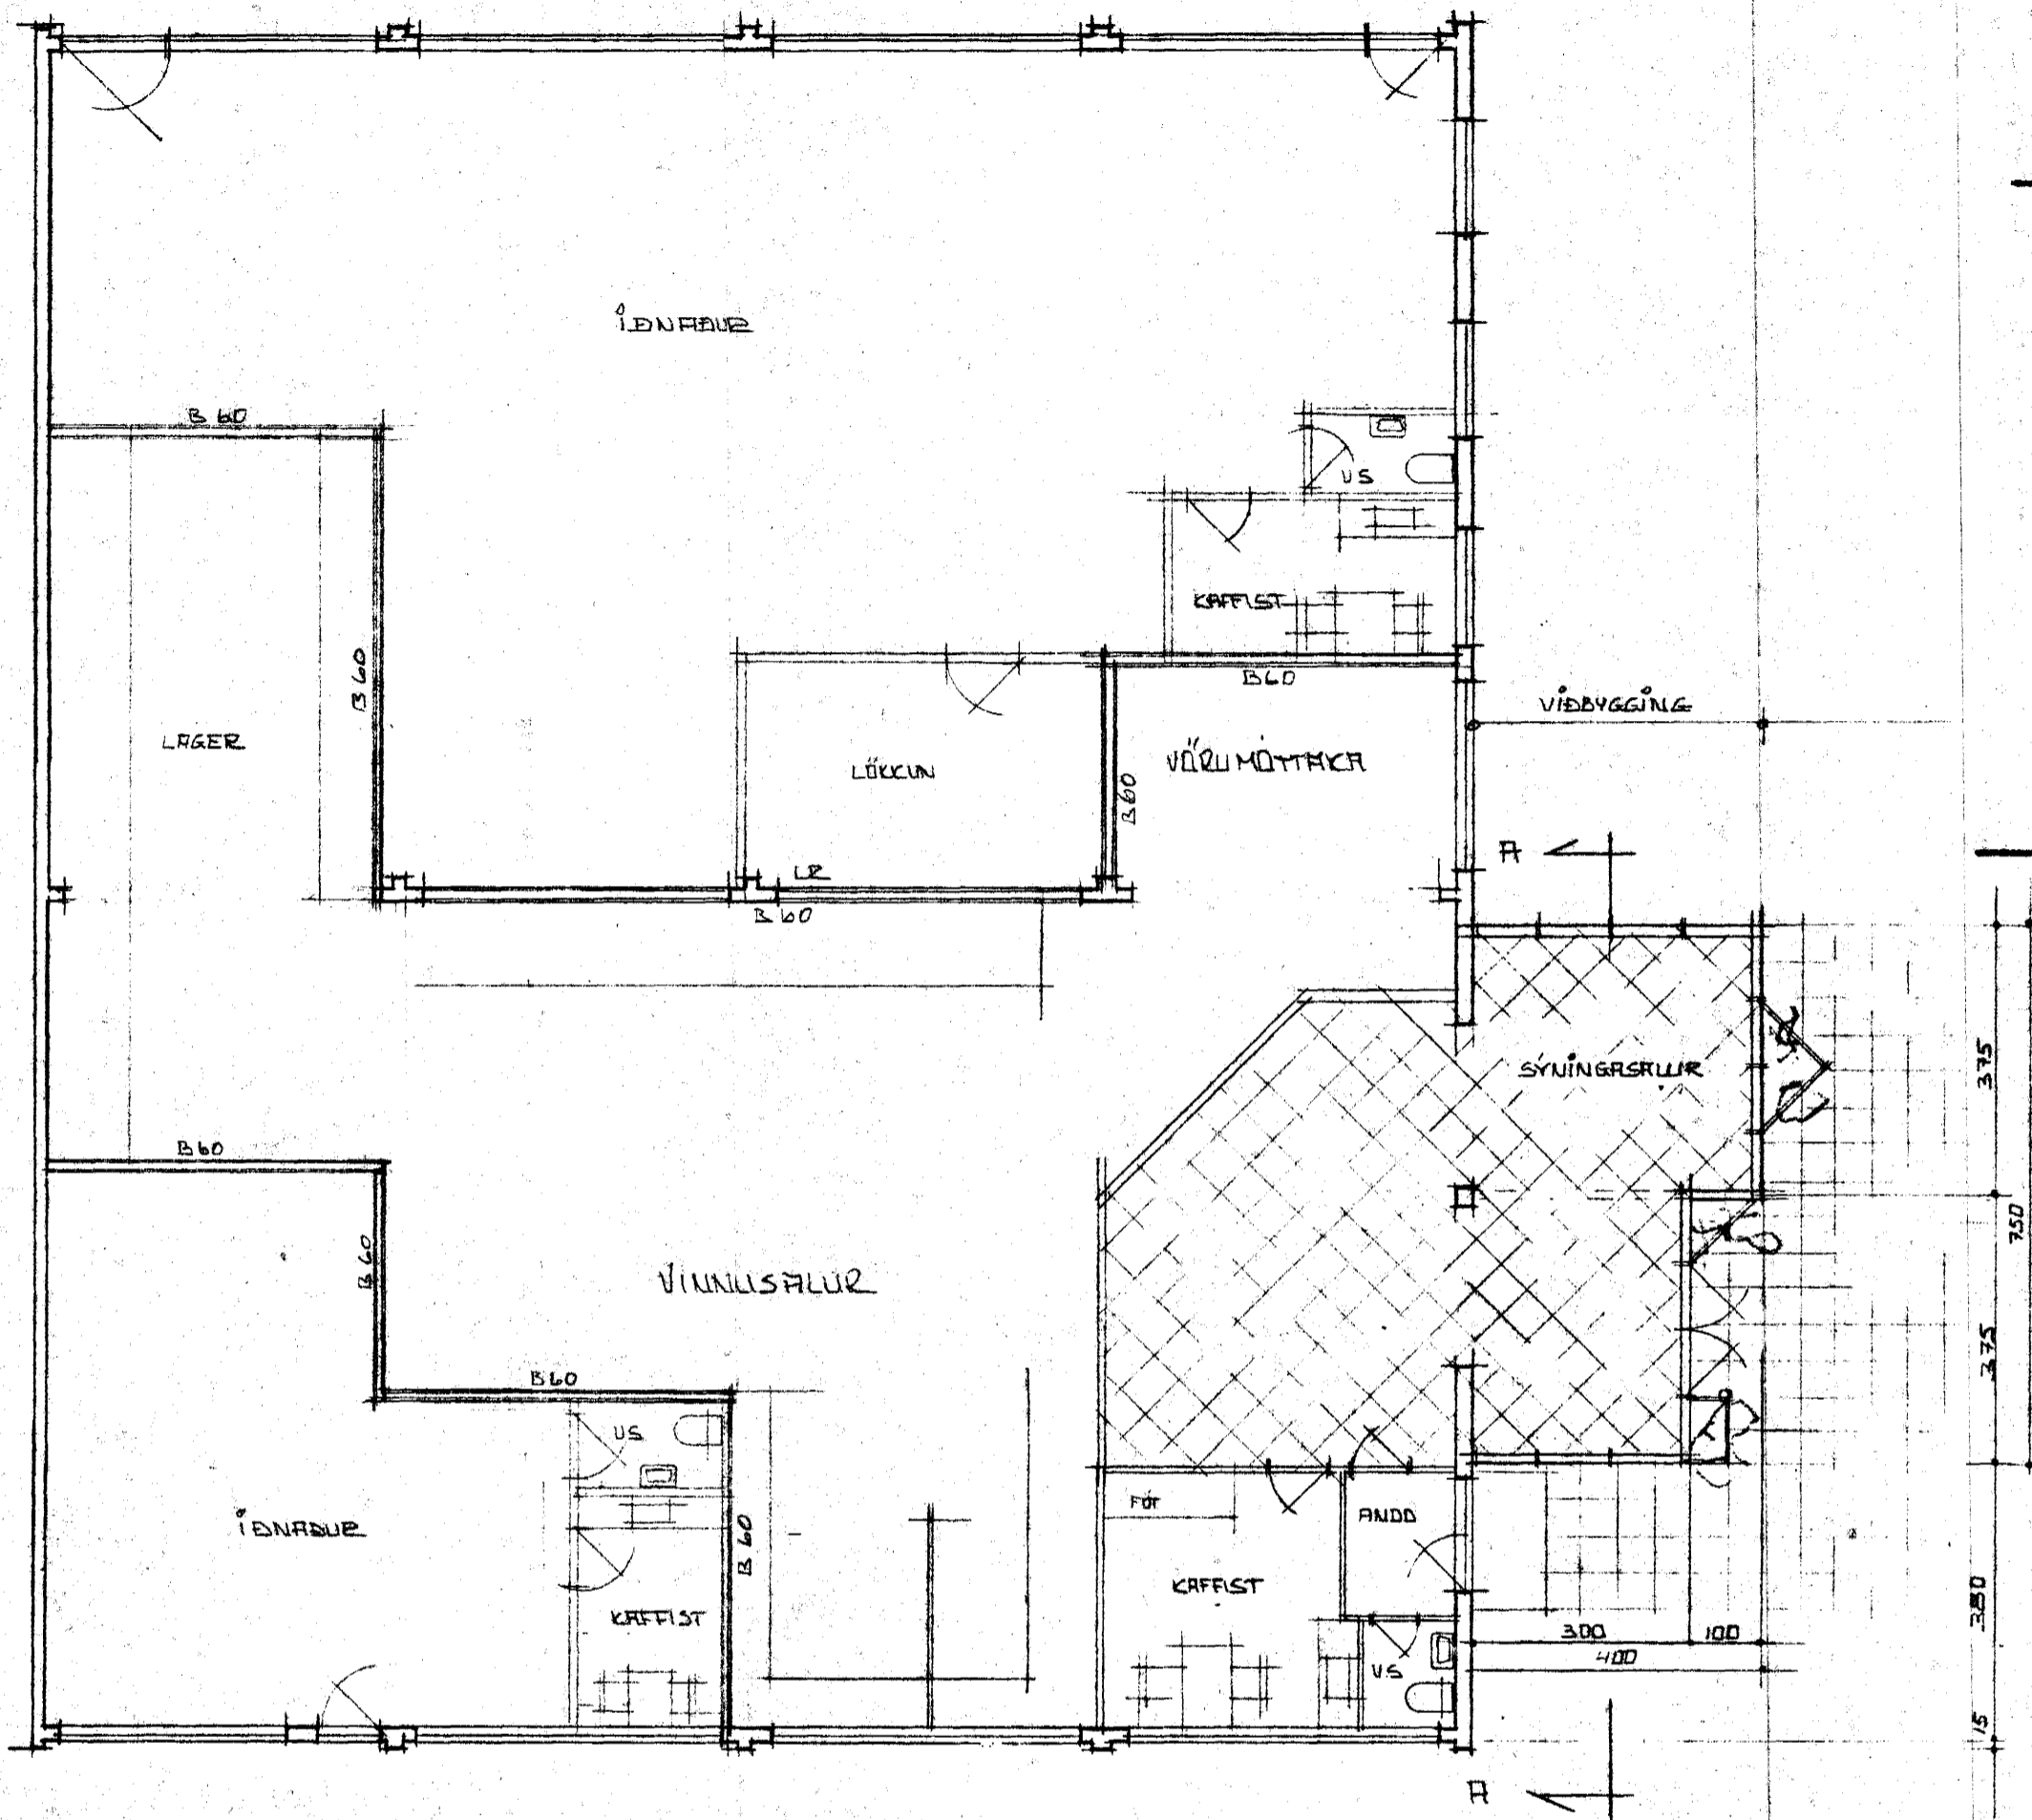


GRUNNMÝND M=1:100

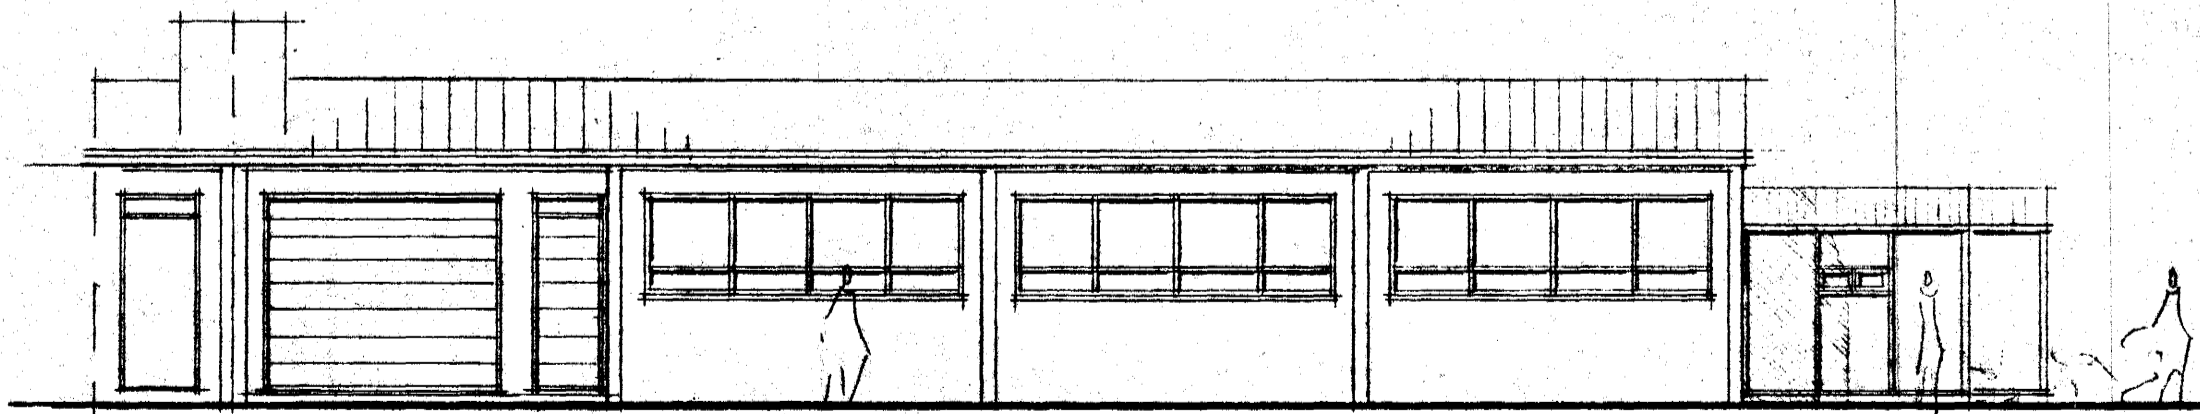



AUSTUR M=1:100

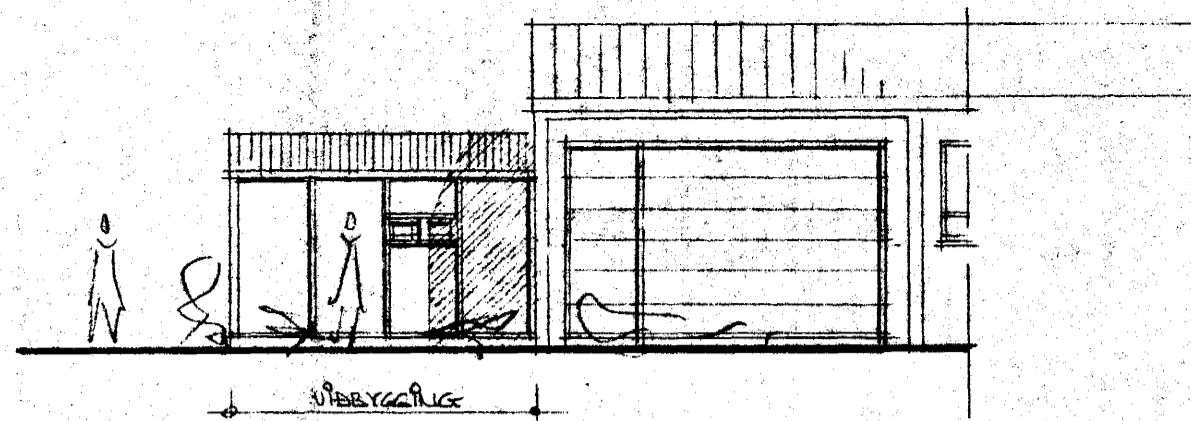

ÚTLIT VESTUR M=1:100

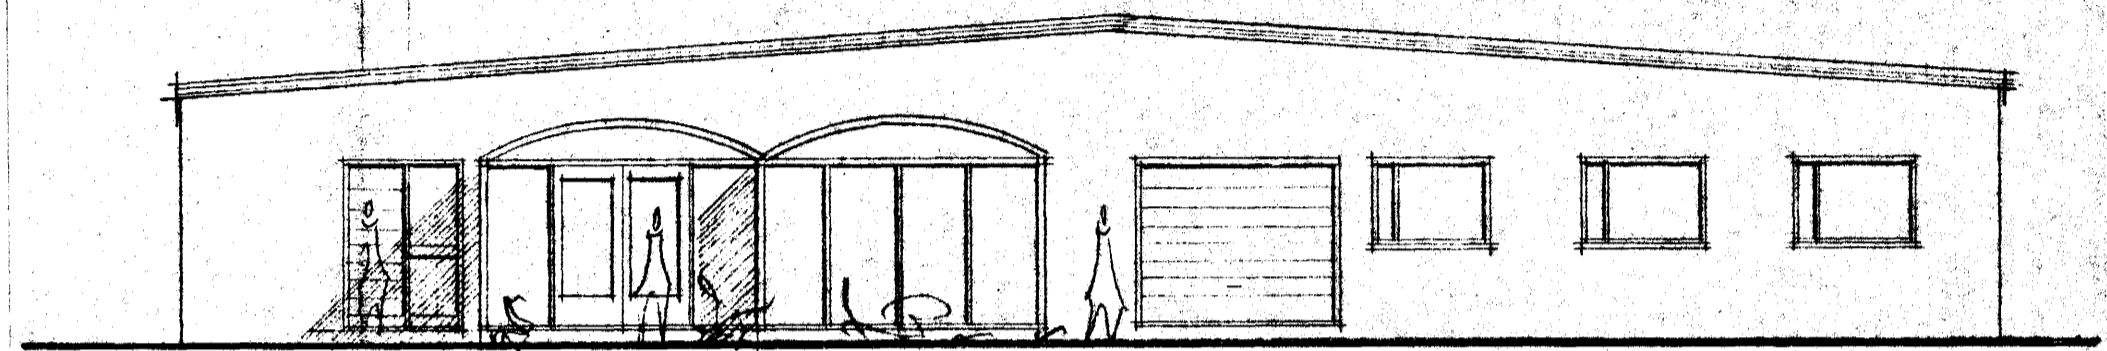

NORÐUR M=1:100

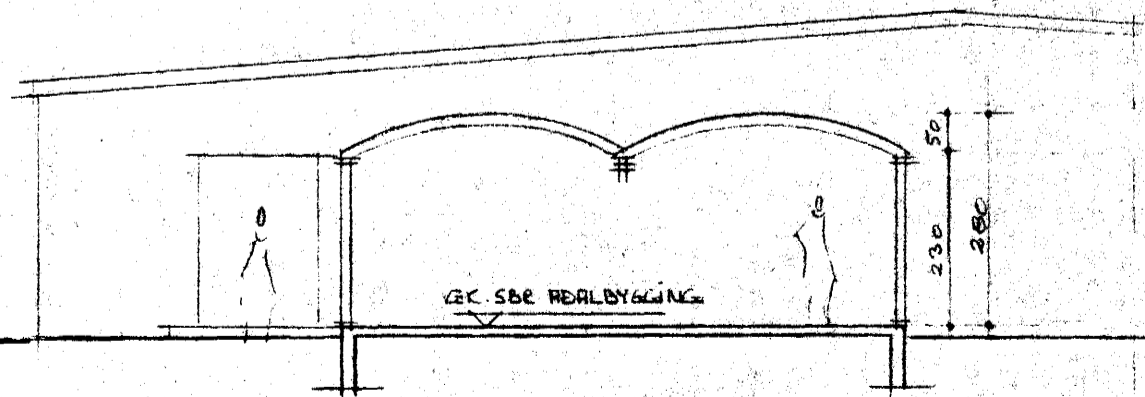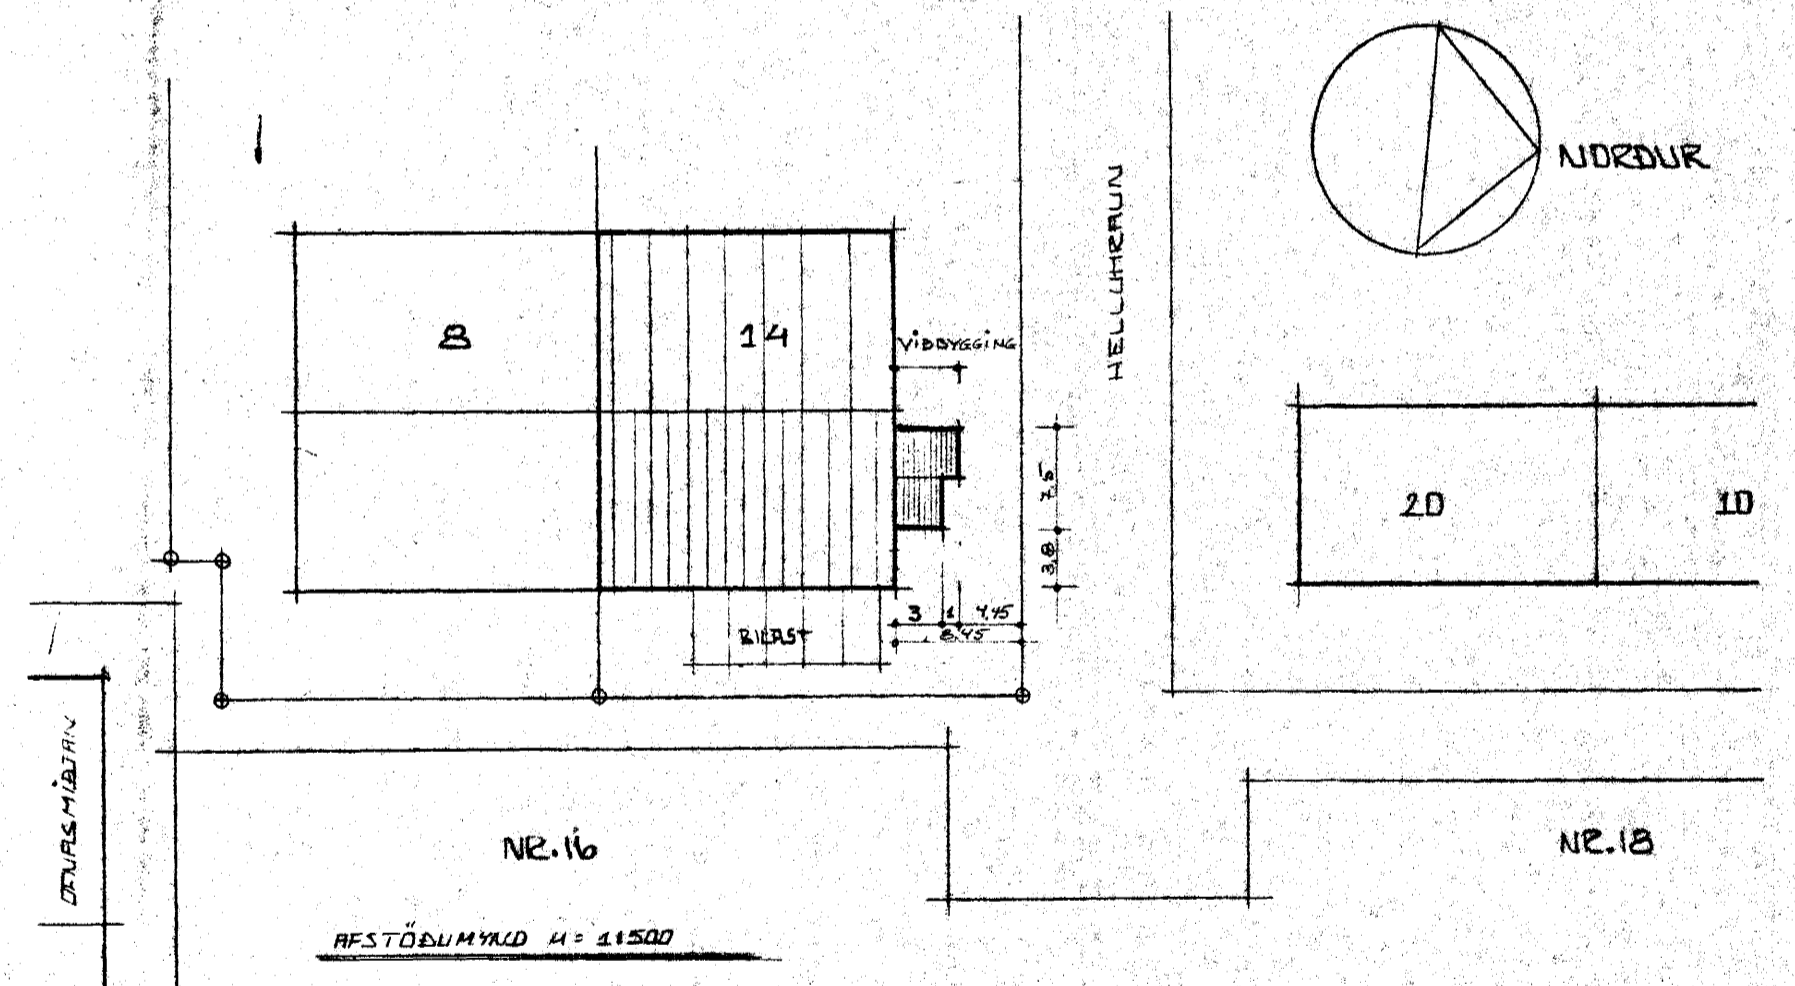

SNÍÐ A-A M=1:100

STÆÐ VÍÐB 26,3m² 67m²

HELLURRAUN NR. 14 VÍÐB.

ERNI
GRUNNMÝND, SNÍÐ, ÚTLIT OG AFSTÖÐUMÝND
ERLENÐUR Þ. HJÁLMARSSON B.F., KLÉBERG & HAF
MÁL. 1:100 1:500
DAG. 10.03.92
S=53860

[Handwritten signature]