



Samþykkt á fundi bygginga-
nefndar þ. 11/12/74
BYGGINGAÞRÖU N.
Í HAFNARFIRÐI
F. Sigurðsson

Áskilið er samþykki
hollbrigðisráðs Hafnarfjarðar

Áskilið er samþykki
Brunamálastofnunar ríkisins

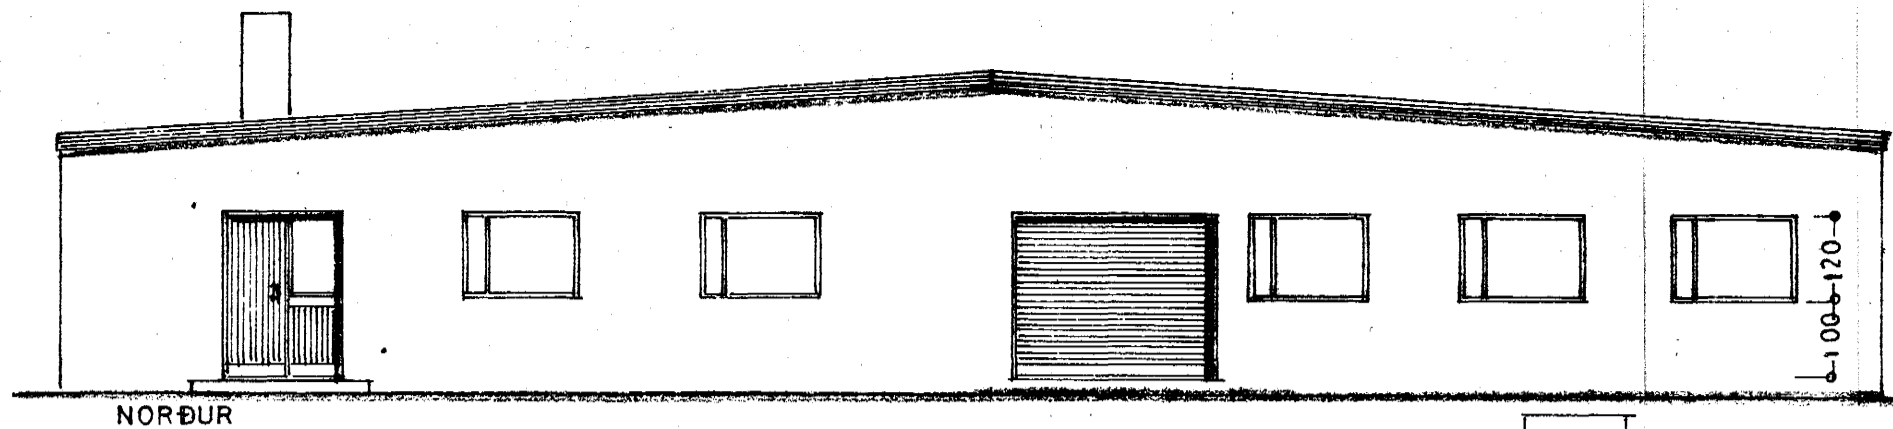



NORÐUR

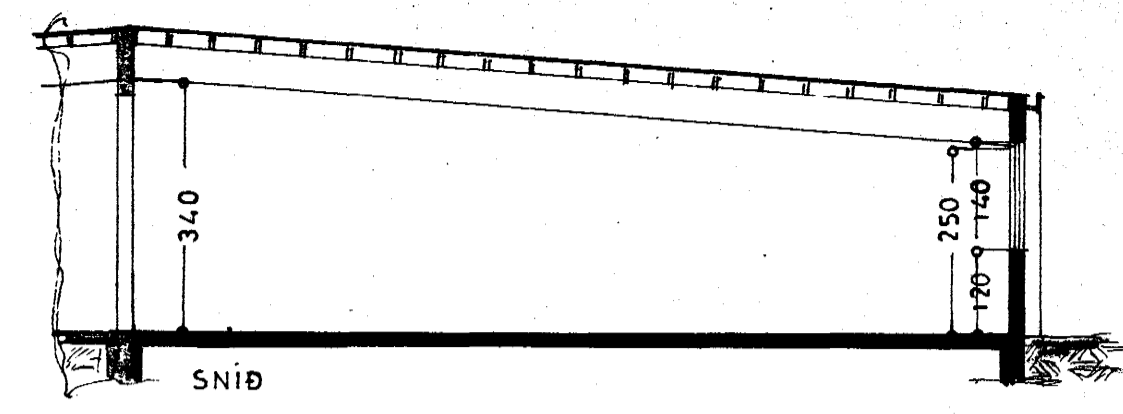

SNID



VESTUR

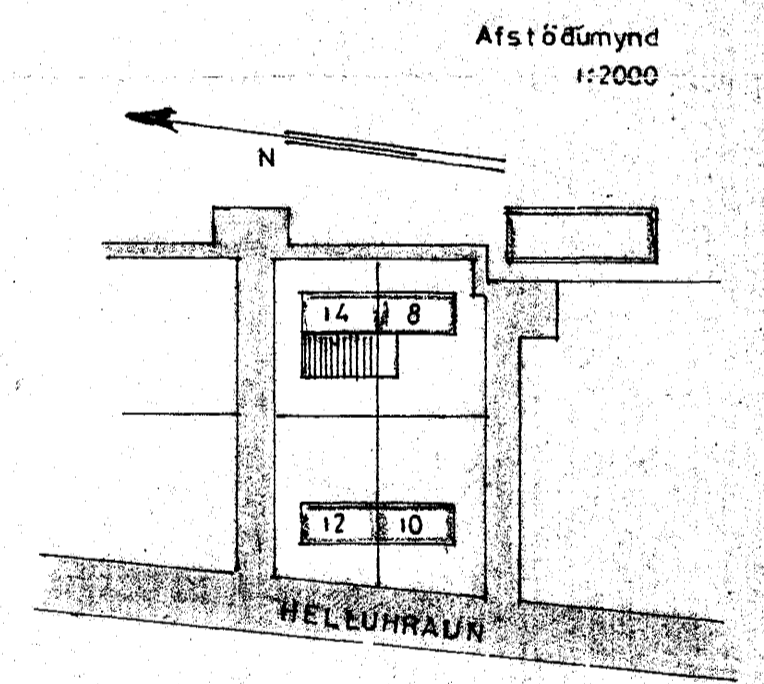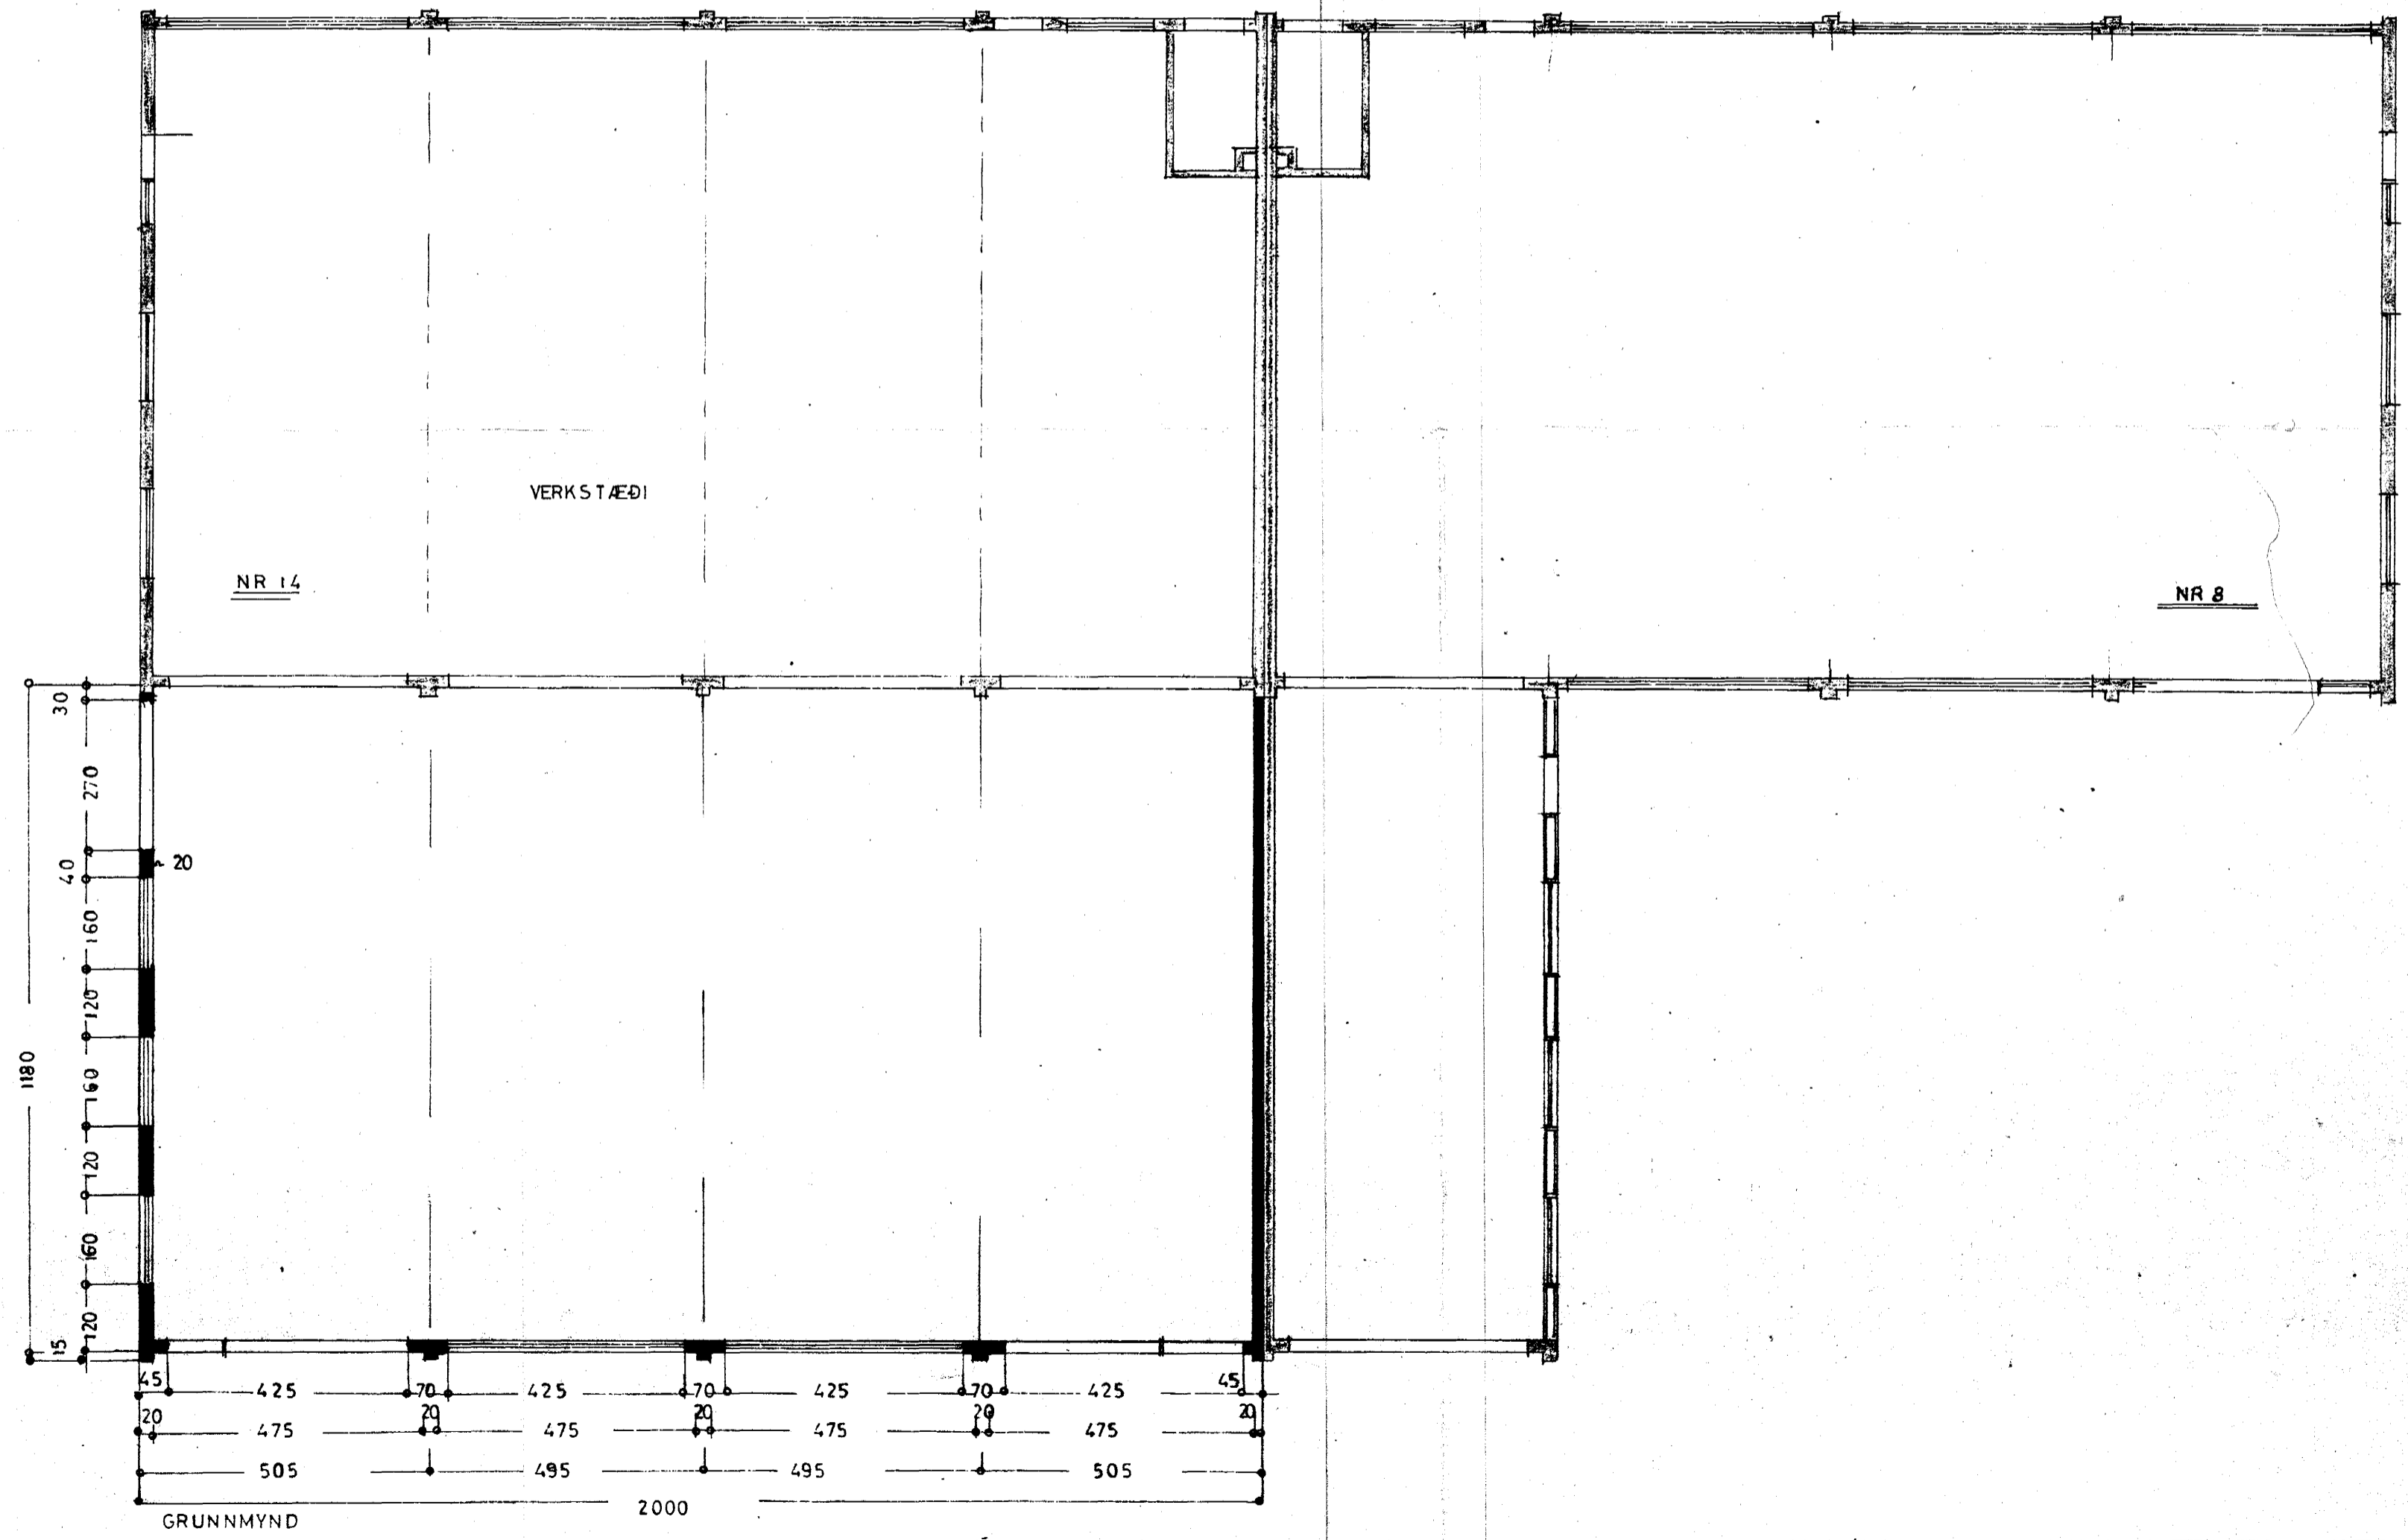

STERO: 858
236,0m² 606,0m³

HELLUHRAUN NR 14	
ÚTLIT	} 1:100
GRUNNMYND	
SNID	
AFSTÖÐUMYND 1:2000	
afstæðing 5. des. 1974	
F. Sigurðsson	
TEIKN.	G. Guðjónsson