
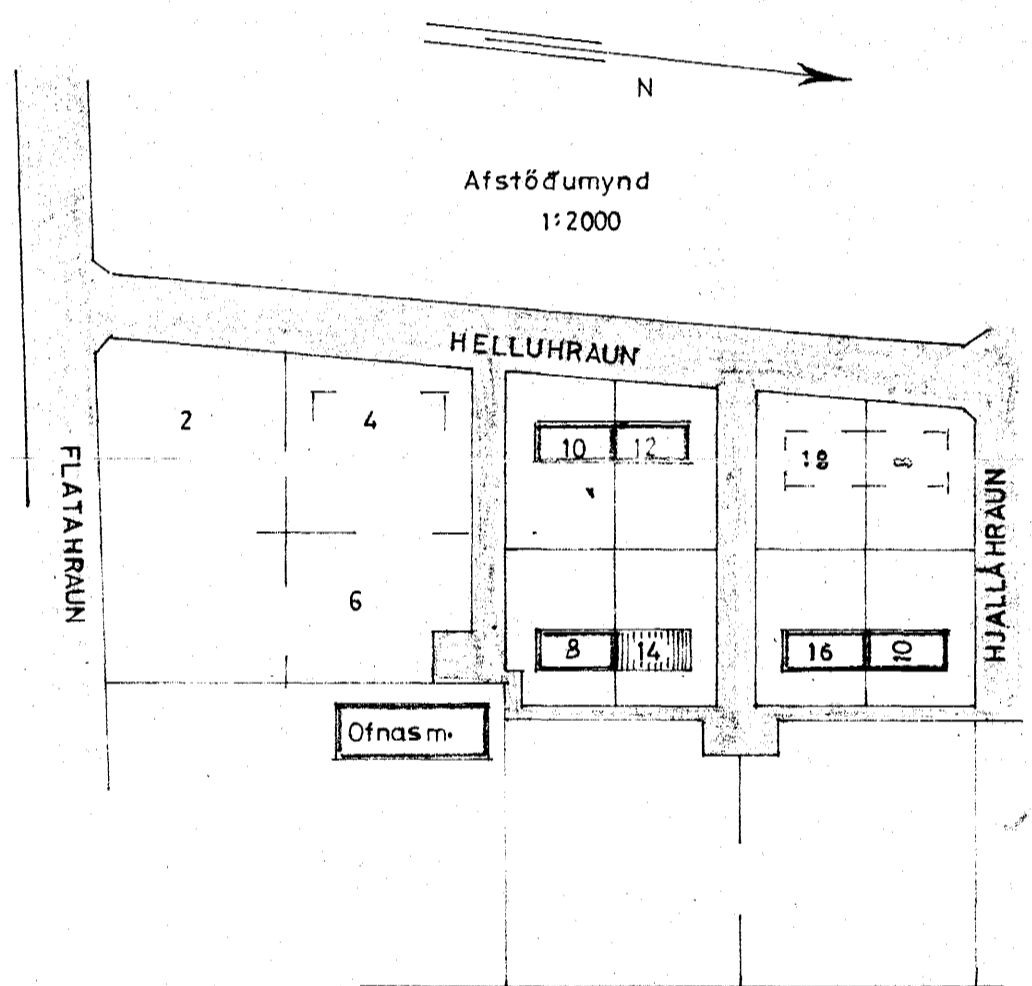
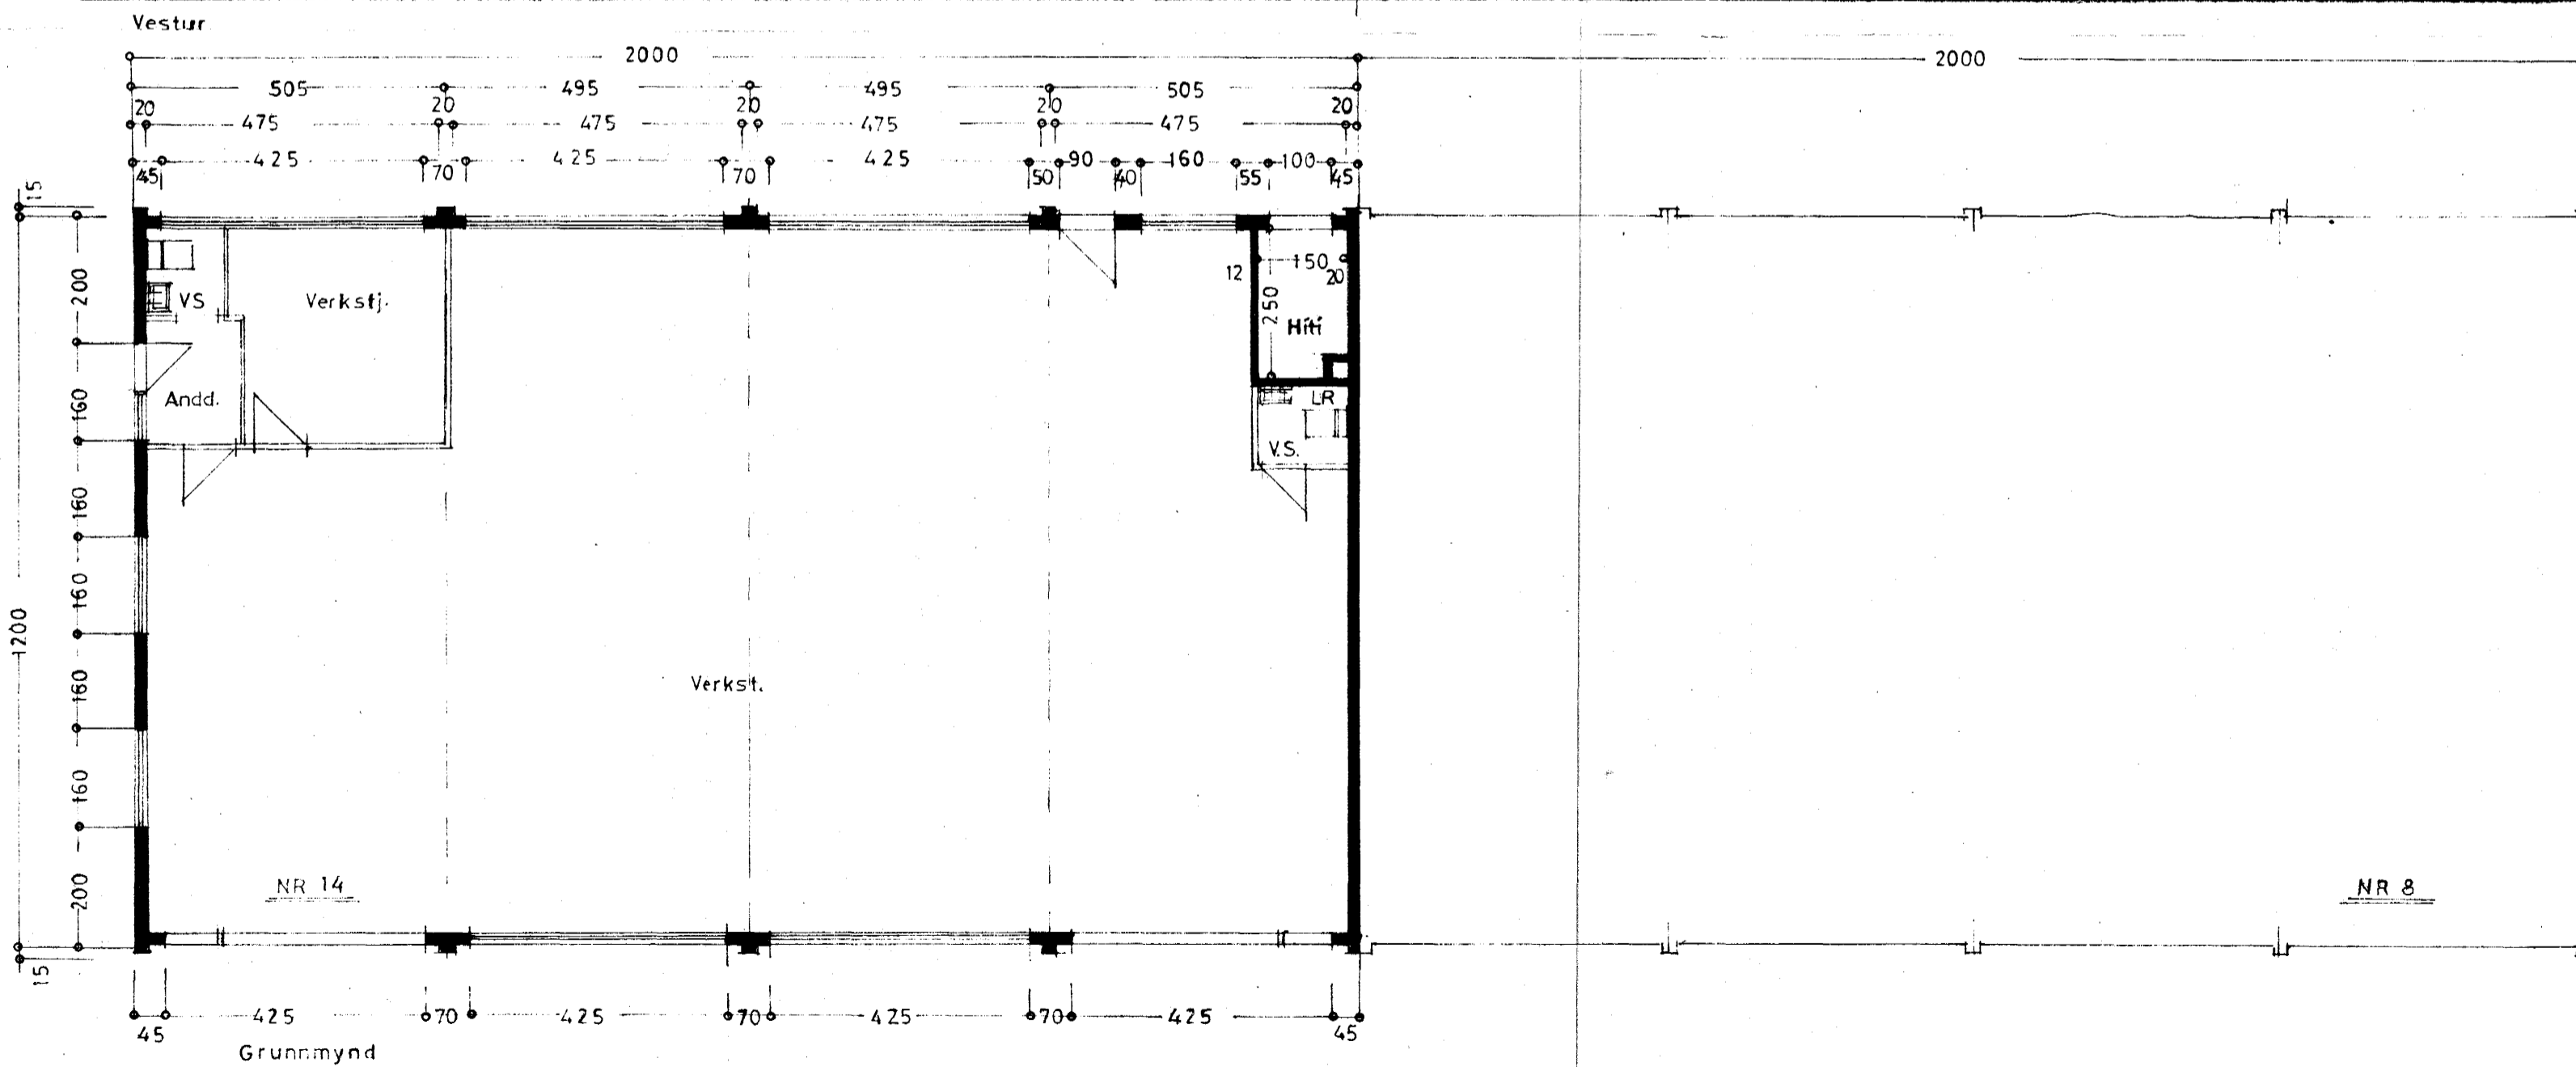
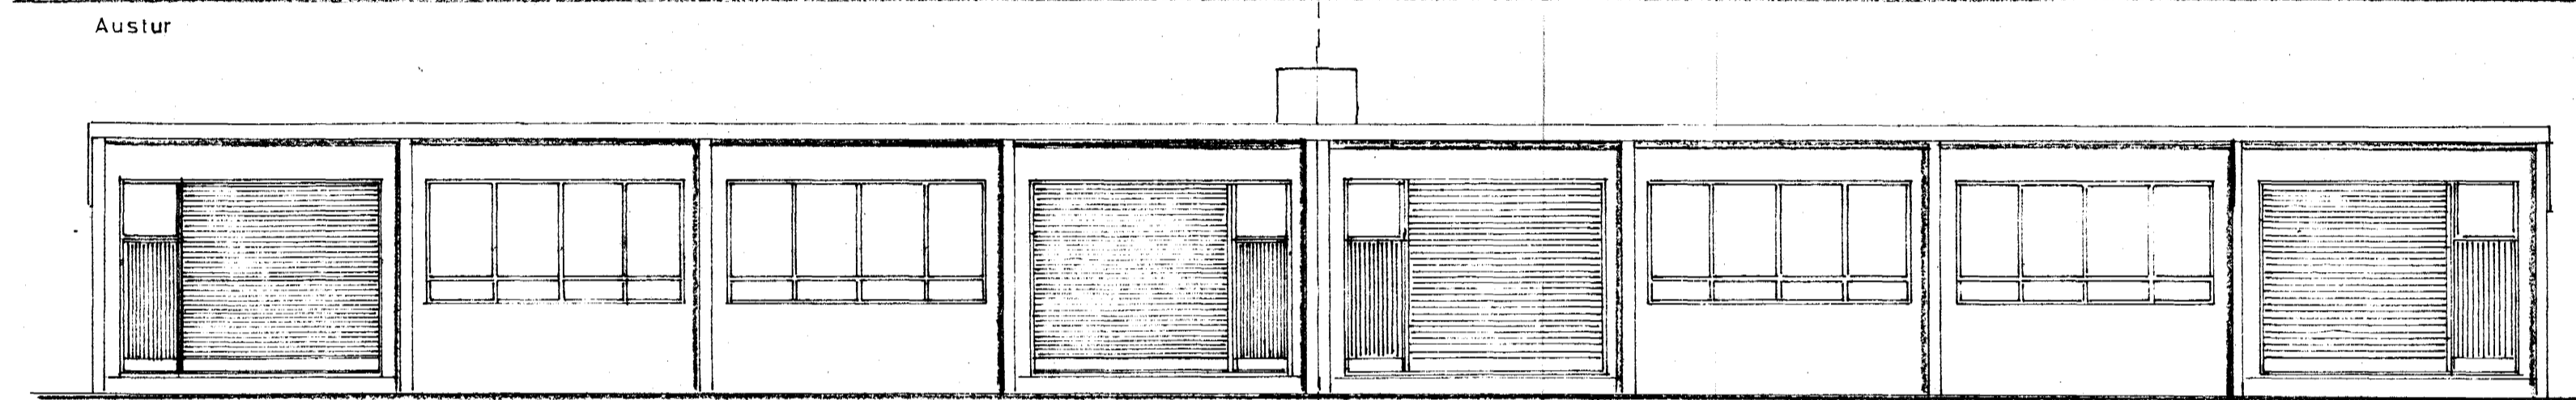


Samþykkt á fundi bygginga-
nefndar þ. 12. 5. 1971

BYGGINGAFULLTRÚINN
I HAERARFIRDI

[Signature]

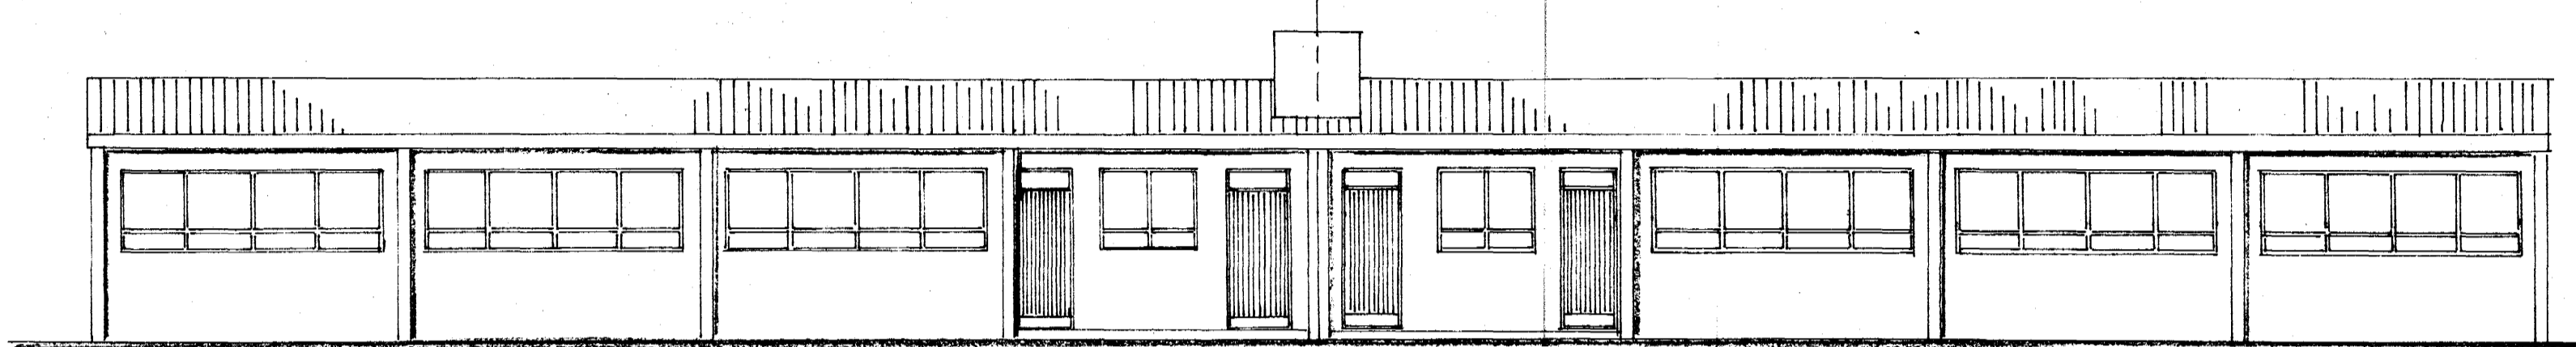

REYKJANESBRAUT

STERÐ HÚSS:
240 m² 871 m³

HELLUHRAUN NR 14

Útlit } *[Sketch]*
Grunnmynd } 1:100
Snid } 1:100

Afstöðumynd 1:2000

[Signature]
1971