
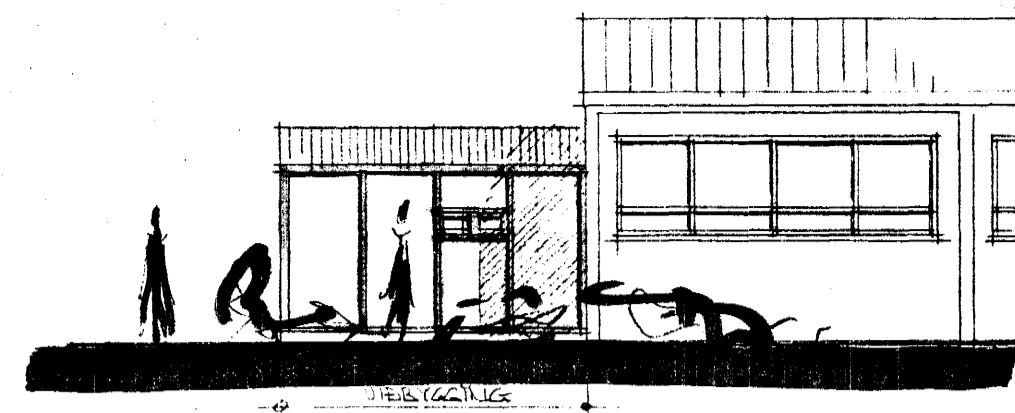


HELLUHRUN NR. 14 VIÐB.

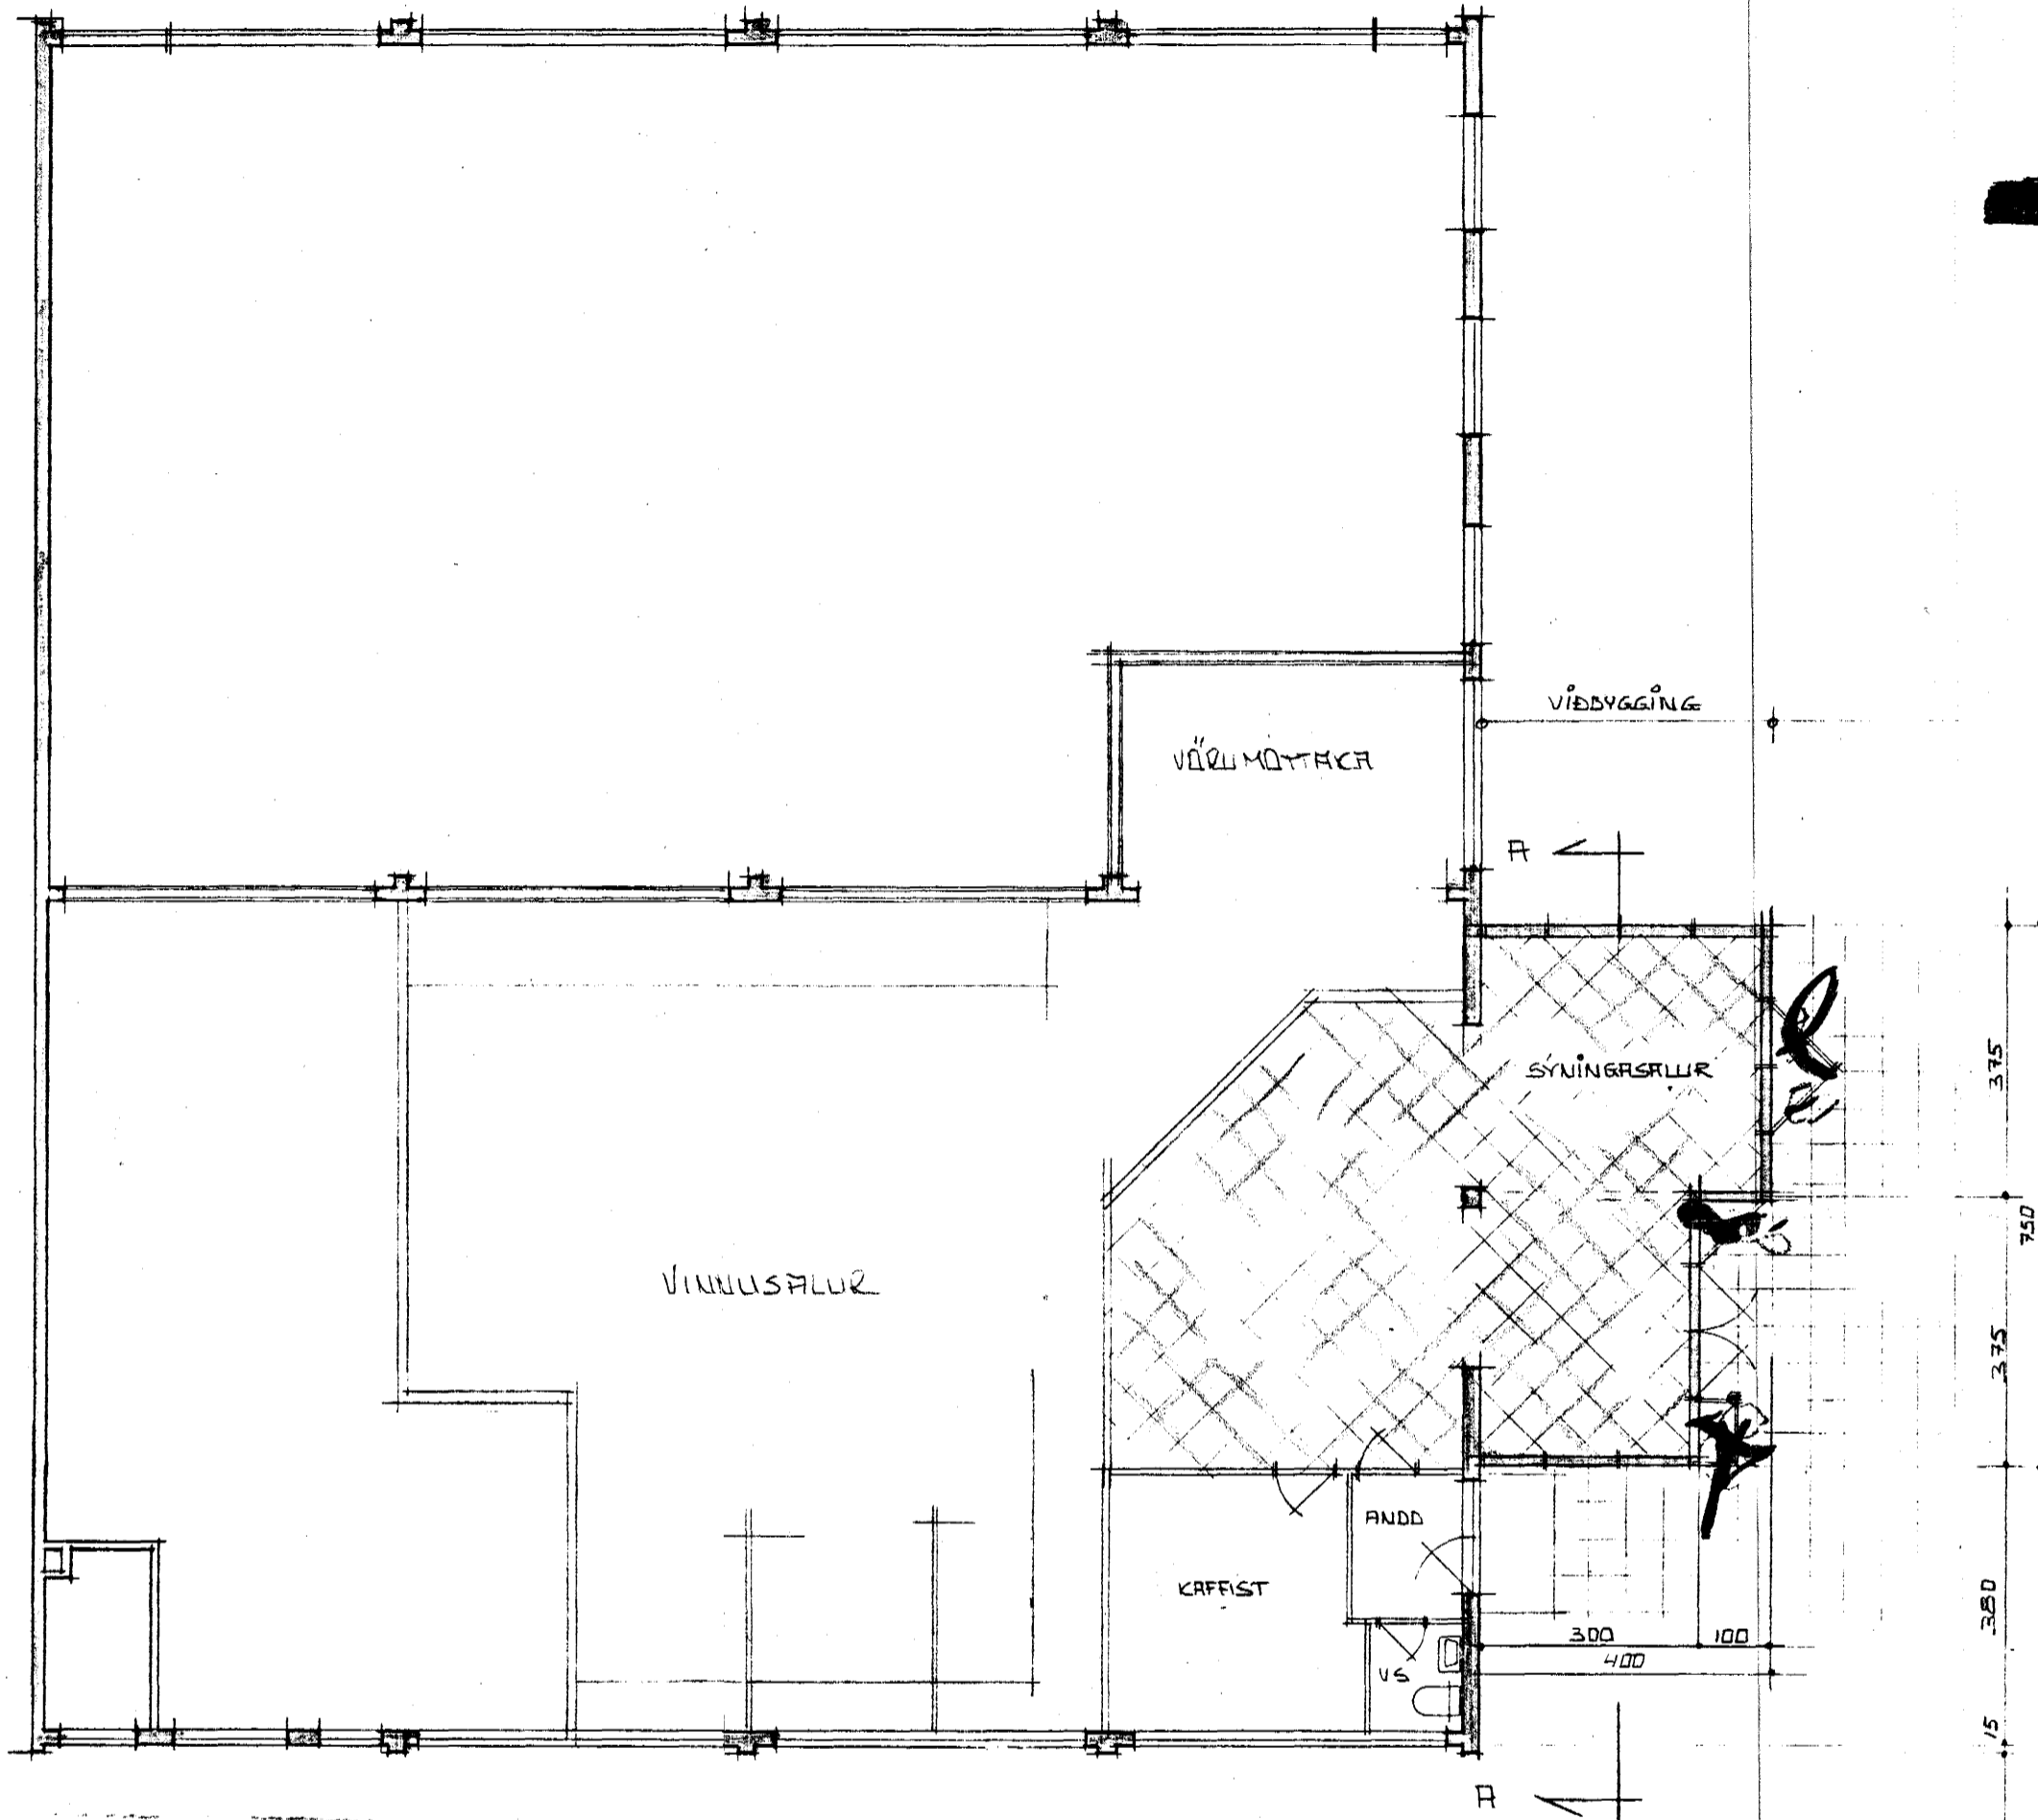


ÚTLIT VESTUR M=1:100



SAMÞYKKEUR VIÐBYGGINGU
SBR TEIKNING.
EIGANDI HELLUHRUN &

ÞRÞ-BYGGDAVERKHF.


Tejmur Sigjónsson

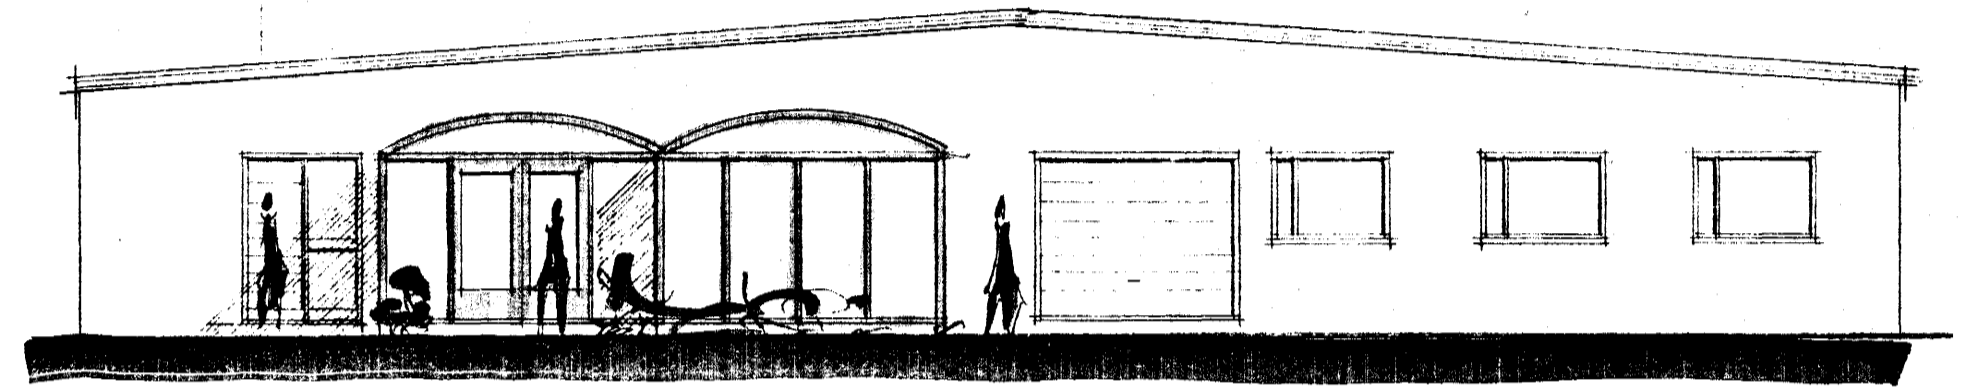

NORÐUR M=1:100

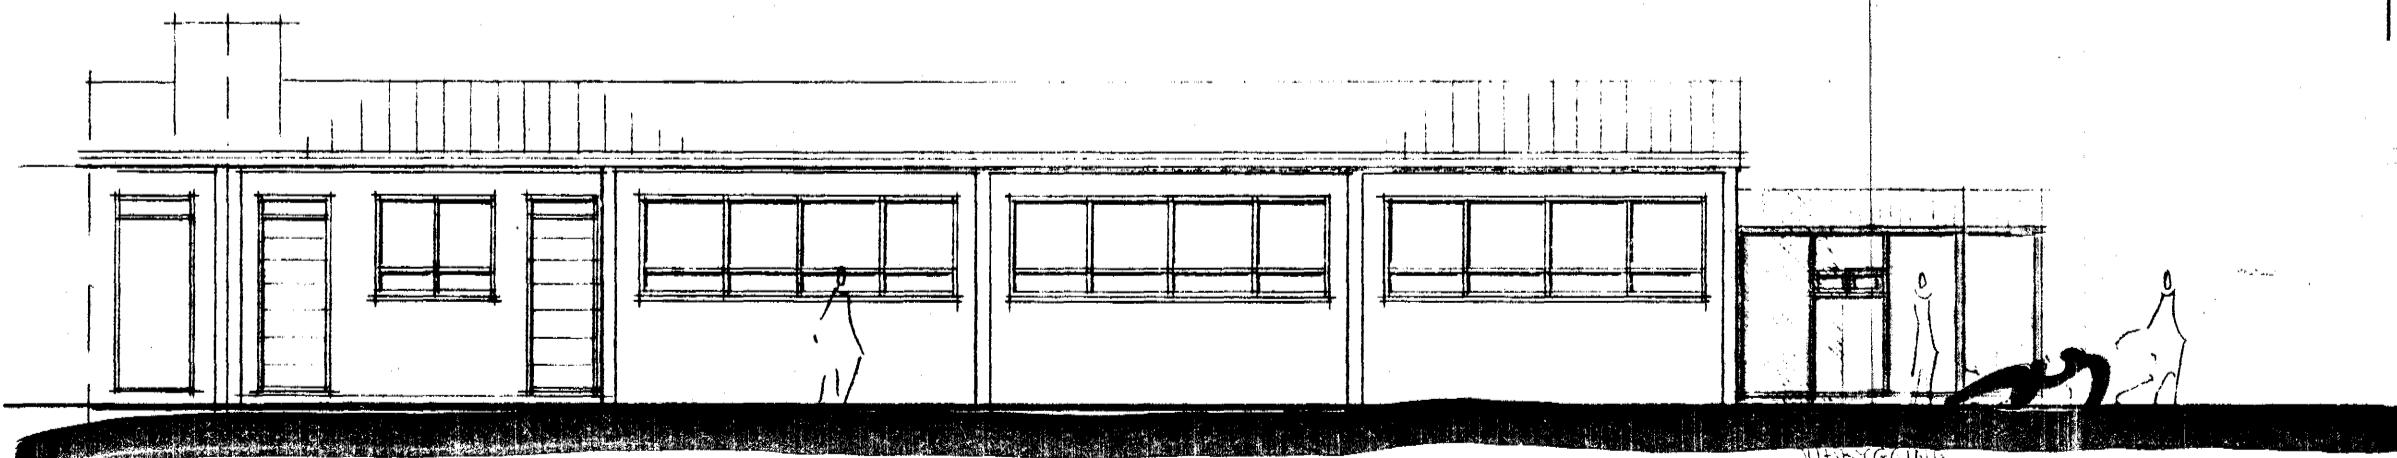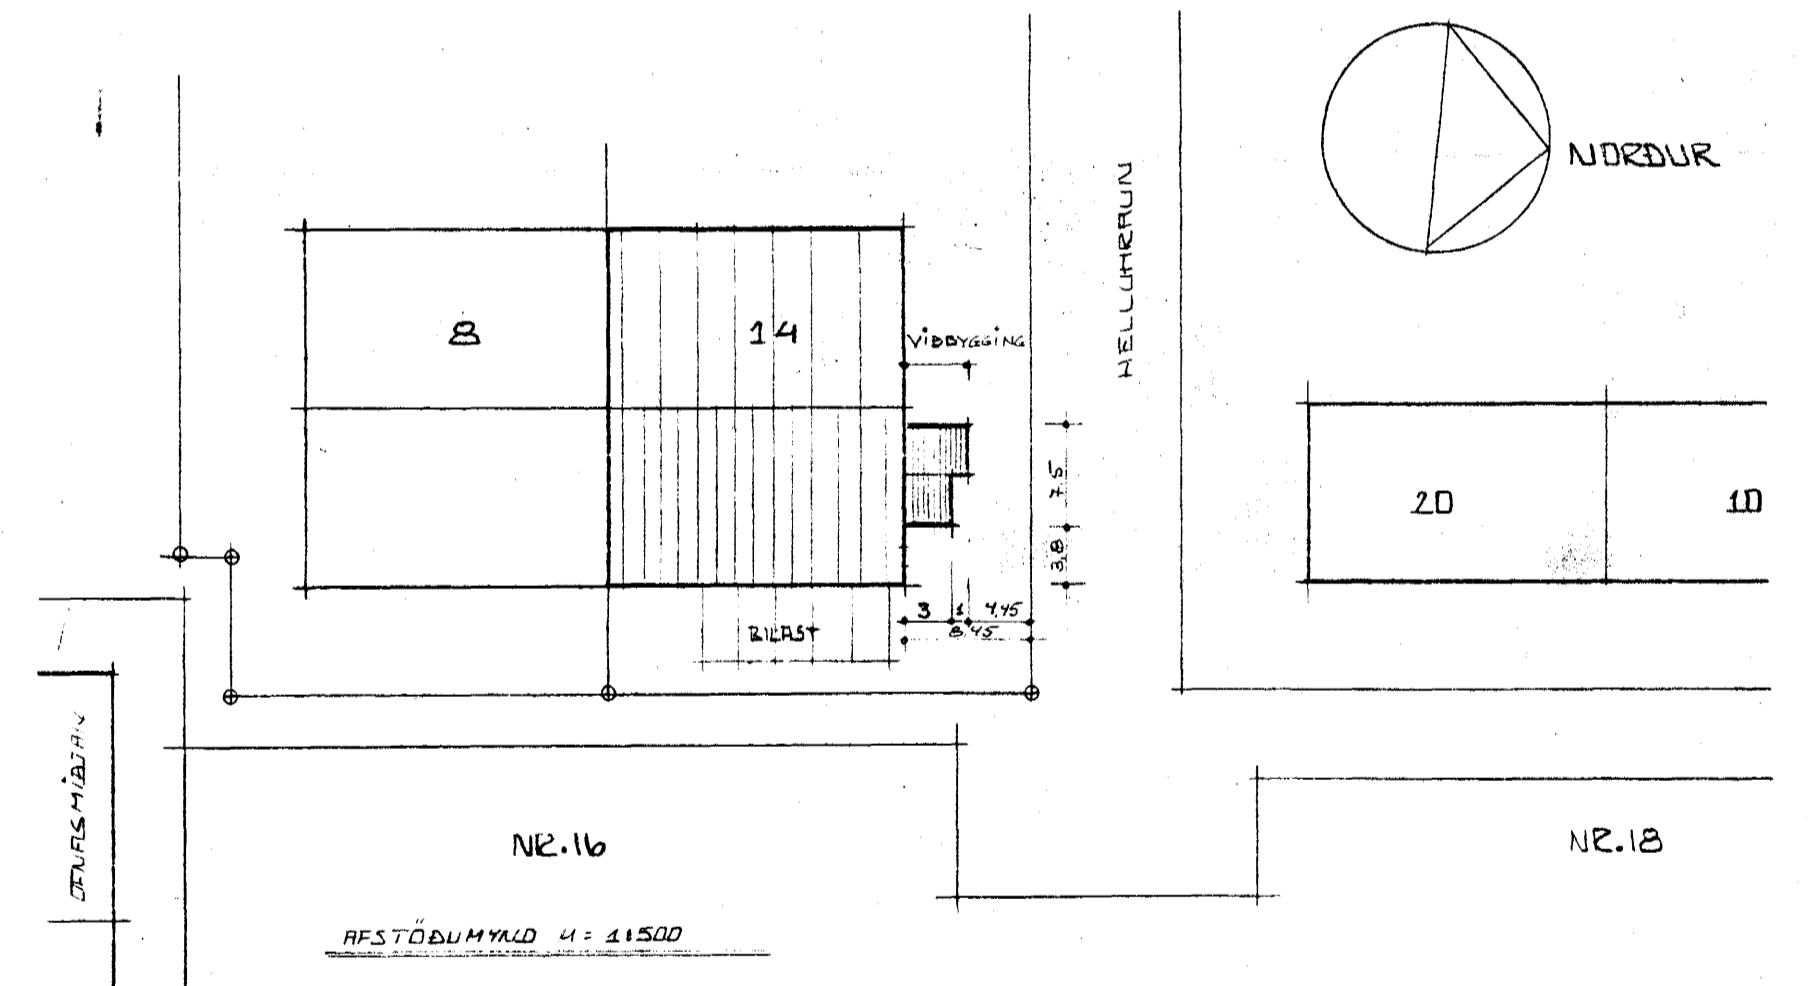

AUSTUR M=1:100

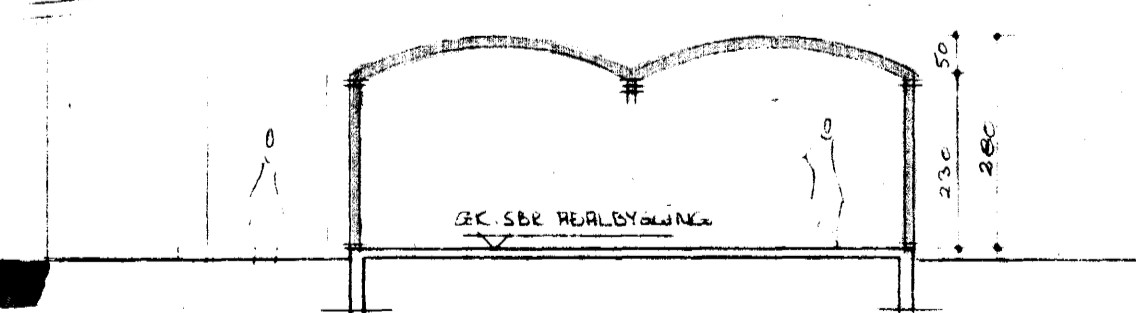

SNÍÐ A-A M=1:100

ÚTLEIÐ VIÐB 263M² 47M³

HELLUHRUN NR. 14 VIÐB.

101

ERVI

GRUNNMYND, SNÍÐ, ÚTLIT OG AFSTÖÐUMYND

MÁL. 1:100 1:500

DRÖG. 10.03.02

ERLENDUR Þ. HJÁLMARSSON B.F. KLÉBERGI L. HAF.

S=53860

DLH